




VG5001 - Voorgevel in basis uitvoering



205000 - Buitenkraan in de voorgevel

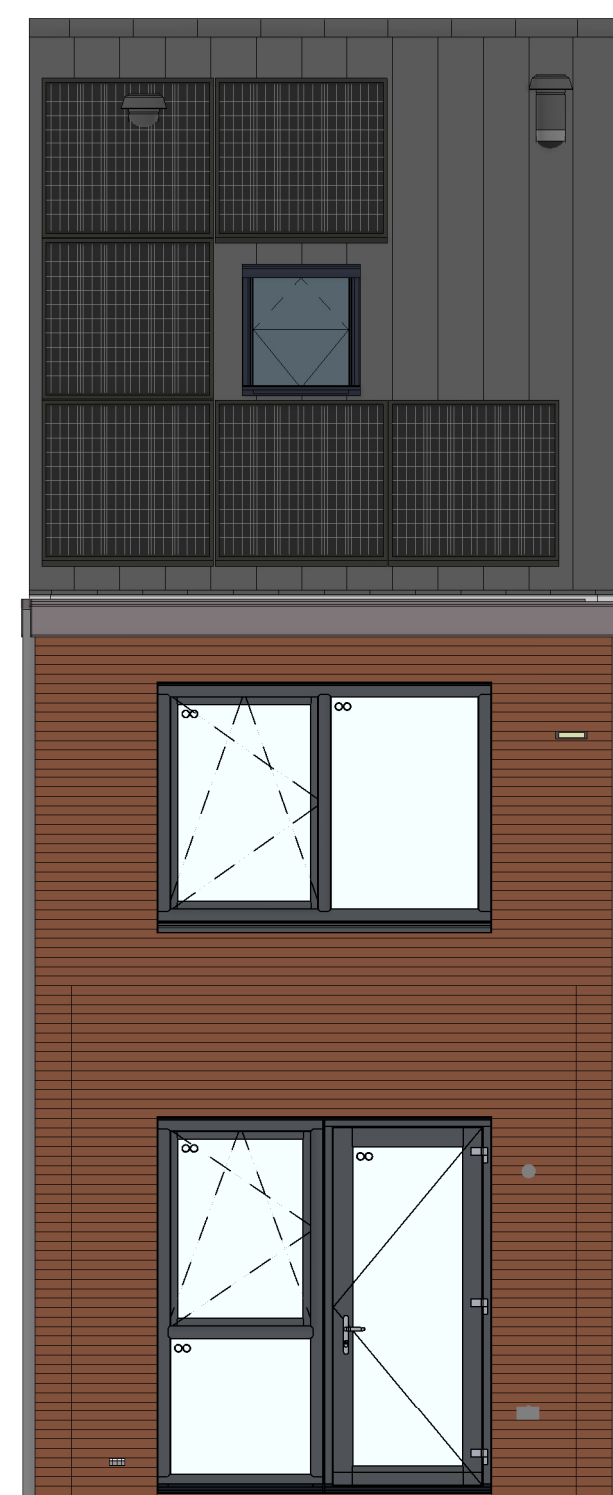

AG5001 - Achtergevel in basis uitvoering




AG5008 - Achtergevel voorzien van dubbele openslaande deuren




AB3912 - Aanbouw aan de achterzijde woning, over de volledige breedte, lang 1200 mm

voorgevel  
1 : 50

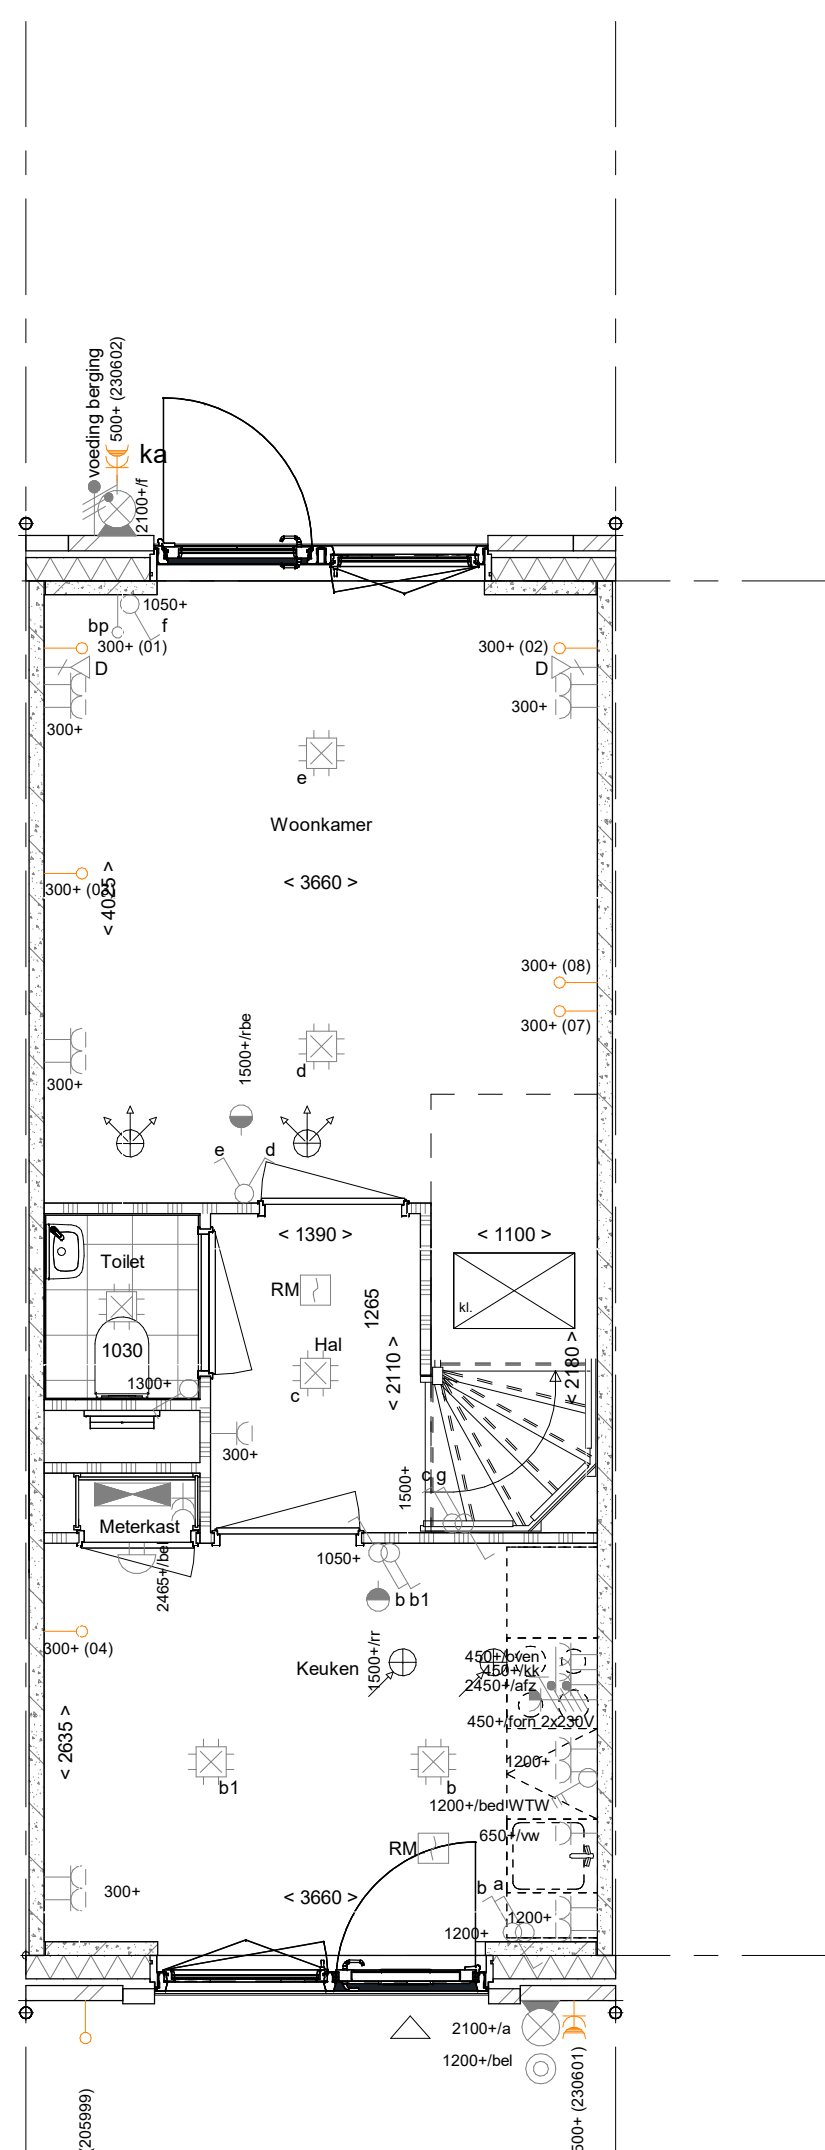

AG5001 - Achtergevel in basis uitvoering  
PL0001 - Plattegrond begane grond in basis uitvoering  
205999 - Voorbereiding voorziening elektrische auto


Begane grond  
1 : 50

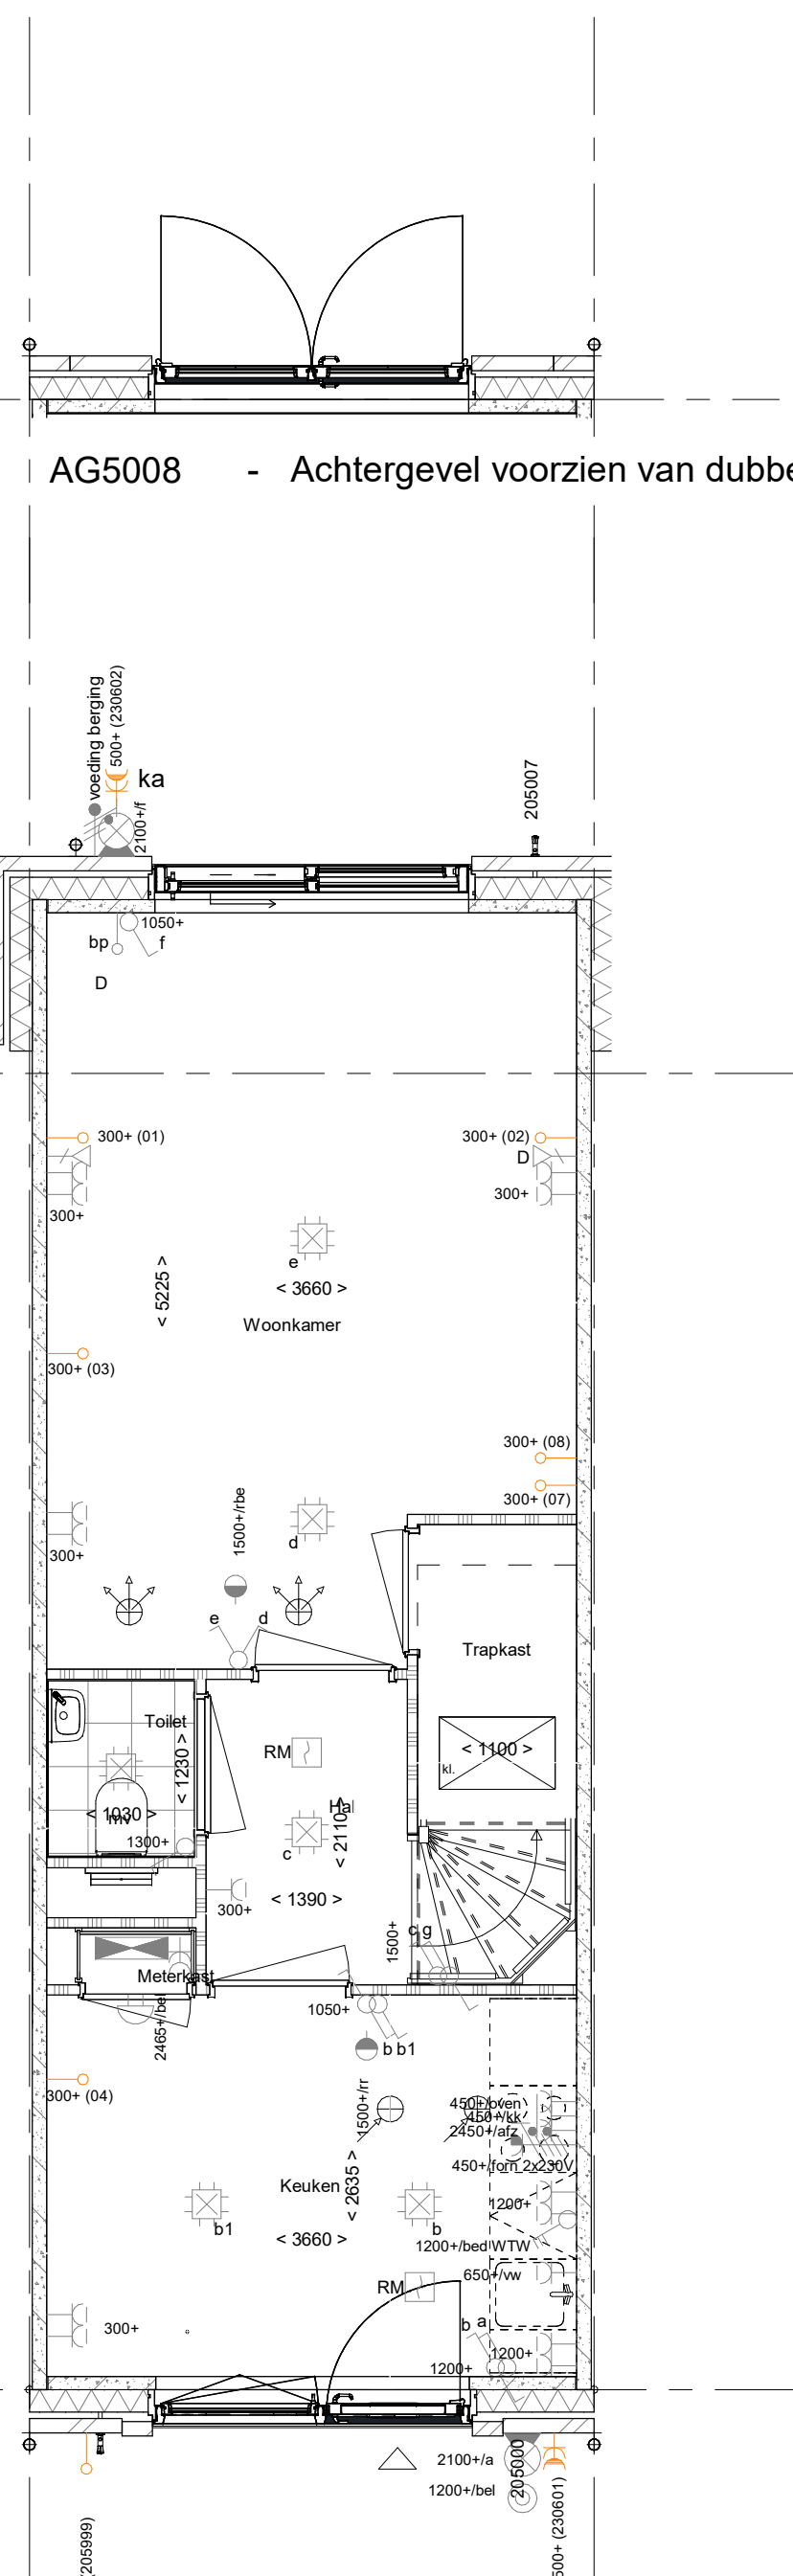

AG5008 - Achtergevel voorzien van dubbele openslaande deuren


AB3912 - Aanbouw aan de achterzijde woning, over de volledige breedte, lang 1200 mm  
AG5006 - Achtergevel voorzien van een schuifpui  
PL0005 - Plattegrond begane grond met trapkast  
205000 - Buitenkraan in de voorgevel  
205007 - Buitenkraan in de achtergevel

achtergevel  
1 : 50

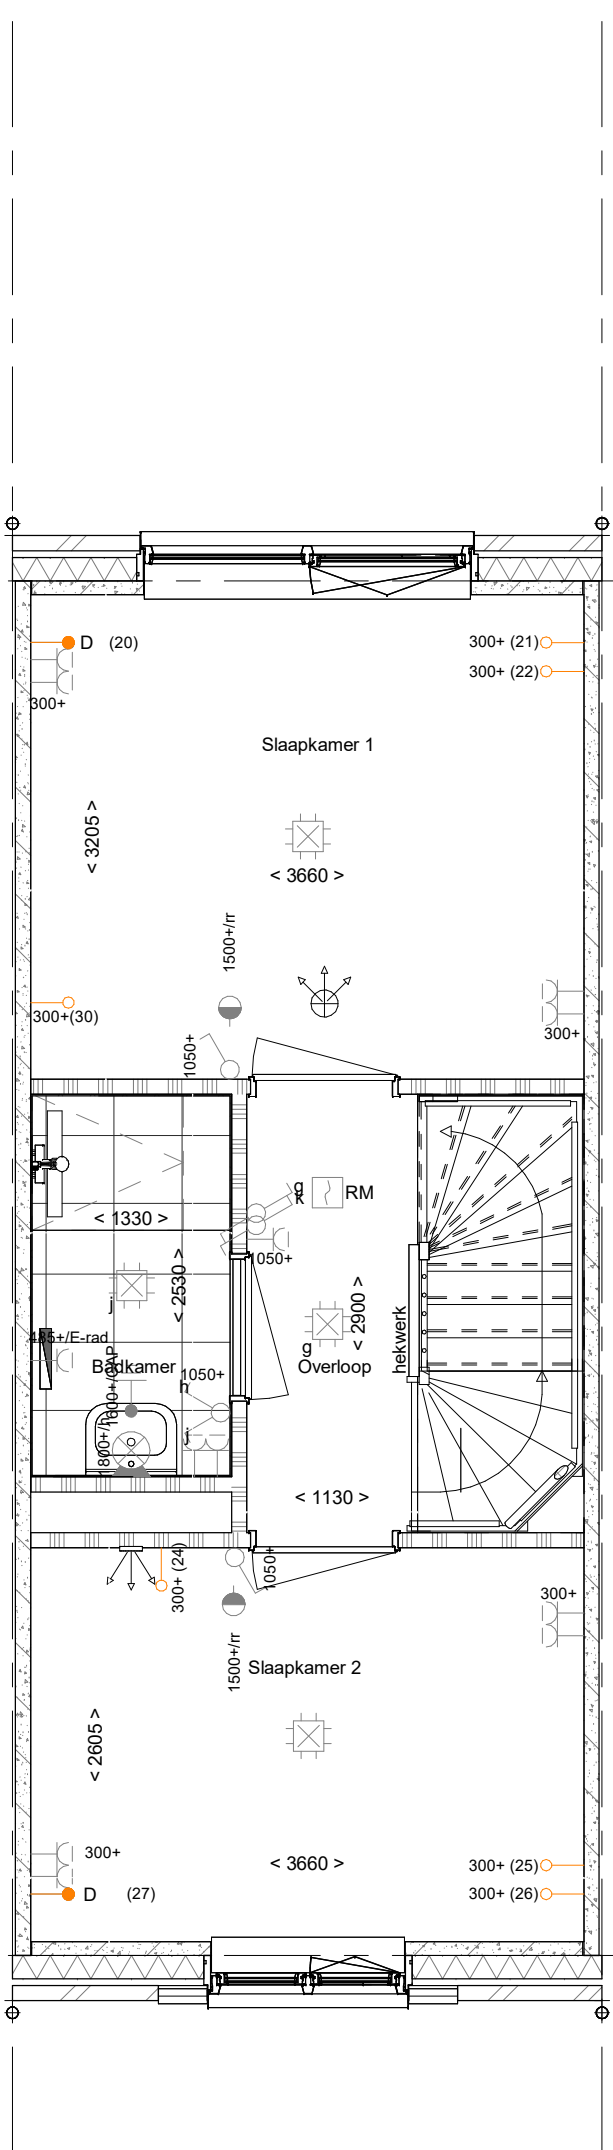


PL0101 - Plattegrond 1e verdieping in basis uitvoering

1e verdieping  
1 : 50

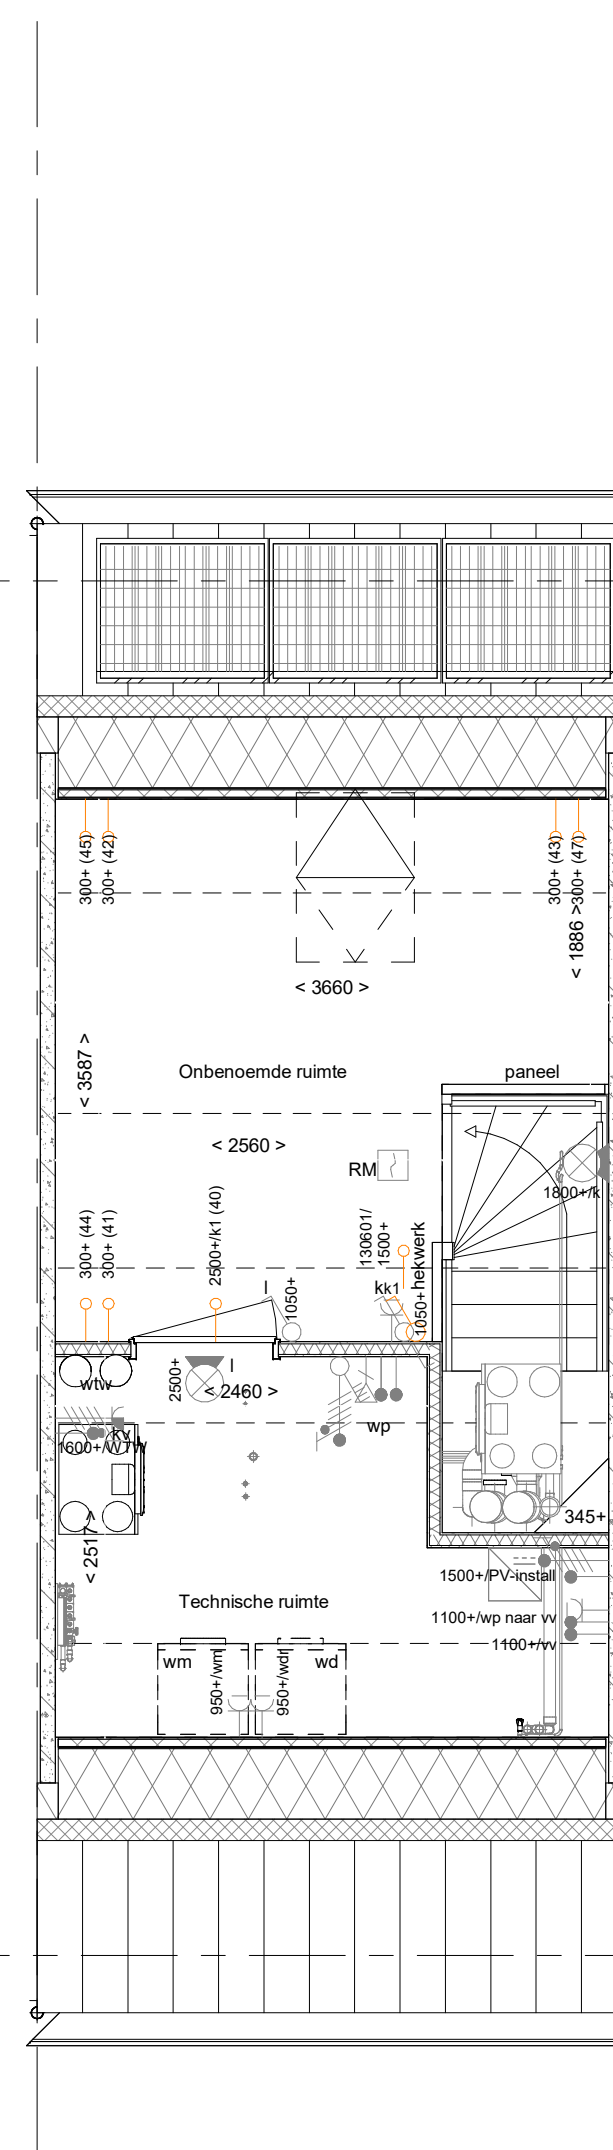

PL0201 - Plattegrond 2e verdieping in basis uitvoering

2e verdieping  
1 : 50

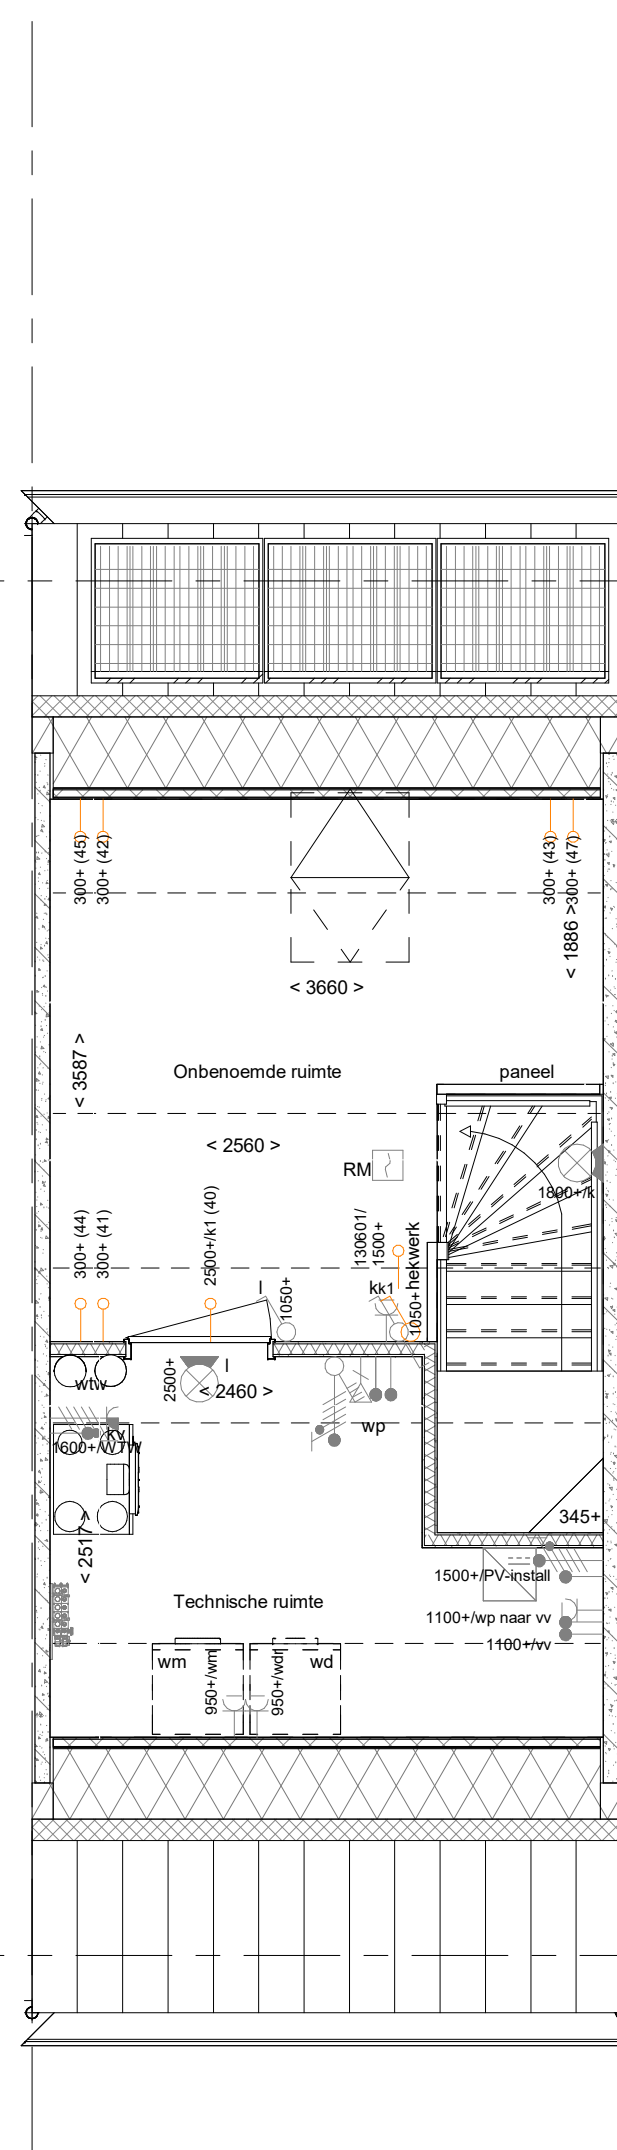

TR1250 - Standaard open trap eerste verdieping naar tweede verdieping in dichte uitvoering

**RENOVOOI**  
Symbolen alleen van toepassing indien in de woning aangegeven

**ELEKTRISCHE INSTALLATIE**

- Aansluitpunt 1 fase, met en beschermingscontact, pv-install bedraad, niet afgezonderd (loos in m)
- Aansluitpunt voeding PV-installatie (indien PV-install aanwezig)
- Aansluitpunt met bedraad
- Aansluitpunt DATA (UTP), bedraad niet afgezonderd
- Aansluitpunt DATA (UTP), bedraad en afgezonderd
- Deurbel
- Centraal aardpunt
- Centraalkleef ivv verlichting
- Beldrukker
- Enkeelpolige schakelaar met wandcontactdoos
- Aansluitpunt ivv amateur op wand
- Rookmelder, optisch op lichtnet conform NEN 2555
- Schakelaar, enkelepolig
- Schakelaar, serie
- Schakelaar, wissel
- Schakelaar, wissel, 2-voudig uitvoering
- Schakelaar, wissel / enkelepolig
- Schakelaar, 3-standen ivv bediening ventilatie
- Sluizing naar wp (pvc)
- Na-regeling (r)
- Kanaalvoeler (opgenomen in toevoer WTW)
- Blindplaat
- Vorderverlichting
- Wandcontactdoos 1-voudig met beschermingscontact
- Wandcontactdoos 1-voudig met beschermingscontact, waterdicht
- Wandcontactdoos 2-voudig met beschermingscontact, verticaal
- Wandcontactdoos 2-voudig met beschermingscontact, horizontaal
- Wandcontactdoos met wisselschakelaar
- Wandcontactdoos, perlex, 2x230V ivv formis
- Wandcontactdoos, perlex, mv 230V, WP 400V
- PV Dakdoorvoer t.b.v. PV (plat dak)
- Ruimte-reservering omvormer PV-installatie
- PV-paneel
- PV panelen ter indicatie, aantal en positie kan afwijken van tekening
- aantal PV panelen conform de specifieke bouwnummer BEKG berekening

**VERWARMING - EN WATERINSTALLATIE**

- hemelwaterafvoer
- buitenkraan
- opstelplaats warmtepomp (WP) expansievat
- opstelplaats verdeler
- vloerverwarming
- verwarmingselement in badkamer
- elektrisch

**VENTILATIE INSTALLATIE**

- opstelplaats gebalanceerde ventilatie (WTW)
- afzuigpunt mechanische ventilatie plafond
- afzuigpunt mechanische ventilatie wand
- WTW dakdoorvoer
- ontluchting roterend
- invoerroede
- ventilatorrooster
- screen
- bovenpunt mechanische ventilatie plafond
- bovenpunt mechanische ventilatie wand

**RENOVOOI GEVEL**

- IBGZ 03 - nestkast gierzwaai/huisruim
- IBDI 01 - nestkast halfopen
- IBVL08 - vloeruis kraamkast
- IBVL08 - vloeruis nestkast
- bovenpunt mechanische ventilatie wand

**BOUWKUNDIG**

- kruipplak
- entree symbool
- balustranden
- isolatie
- metalewerk
- gasbeton
- ongeloseerde lichte scheidingwand
- geloseerde lichte scheidingwand
- HSB-wand
- houten wand berging / zij-aanbouw
- dakpakket
- ribbenvloer
- plaatvloer
- dekplaat
- wm = wasmachine
- wj = wasdroger

**RENOVOOI BEGLAZING**

- inbraakwerendheidsklasse 2 volgens NEN 5096
- beglazing dubbel isolerend
- beglazing triple isolerend
- beglazing dubbel isolerend, letselveilig
- beglazing triple isolerend, letselveilig
- beglazing dubbel isolerend, doorvalveilig
- beglazing triple isolerend, doorvalveilig
- beglazing, matglas
- beglazing, 30 min brandwerend
- beglazing, geluksdwerend
- beglazing, zonerend
- Draarichting
- krjstregmethode
- gedeelte onbenaemd

**OPSTELPLAATS**

wm = wasmachine  
wj = wasdroger

N.B.: Indeling en kleurstelling van de basisgevel conform overzichtstekening

Wijziging nr.	Wijziging omschrijving
Projectnaam: Bakkerspad	Projectlocatie: Nijkerkerveen
Projectnr.: VEBZ-07500-50 / G109407	
Opdrachtgever: Heijmans Huizen BV	Architect: Bouwman Swinkels architecten
Projectfase: Verkoopstekening	Onderwerp: Overzichtstekening opties bnr 14, 15 & 16, Plattegronden en gevels
Projectnaam: Bakkerspad	Projectlocatie: Nijkerkerveen
Projectnr.: VEBZ-07500-50 / G109407	
Opdrachtgever: Heijmans Huizen BV	Architect: Bouwman Swinkels architecten
Projectfase: Verkoopstekening	Onderwerp: Overzichtstekening opties bnr 14, 15 & 16, Plattegronden en gevels
Formaat: A3 verticaal	Schaal: 1:50
Datum: 24-02-2026	Gebruik: VGB
<b>VK-1.930</b>	