


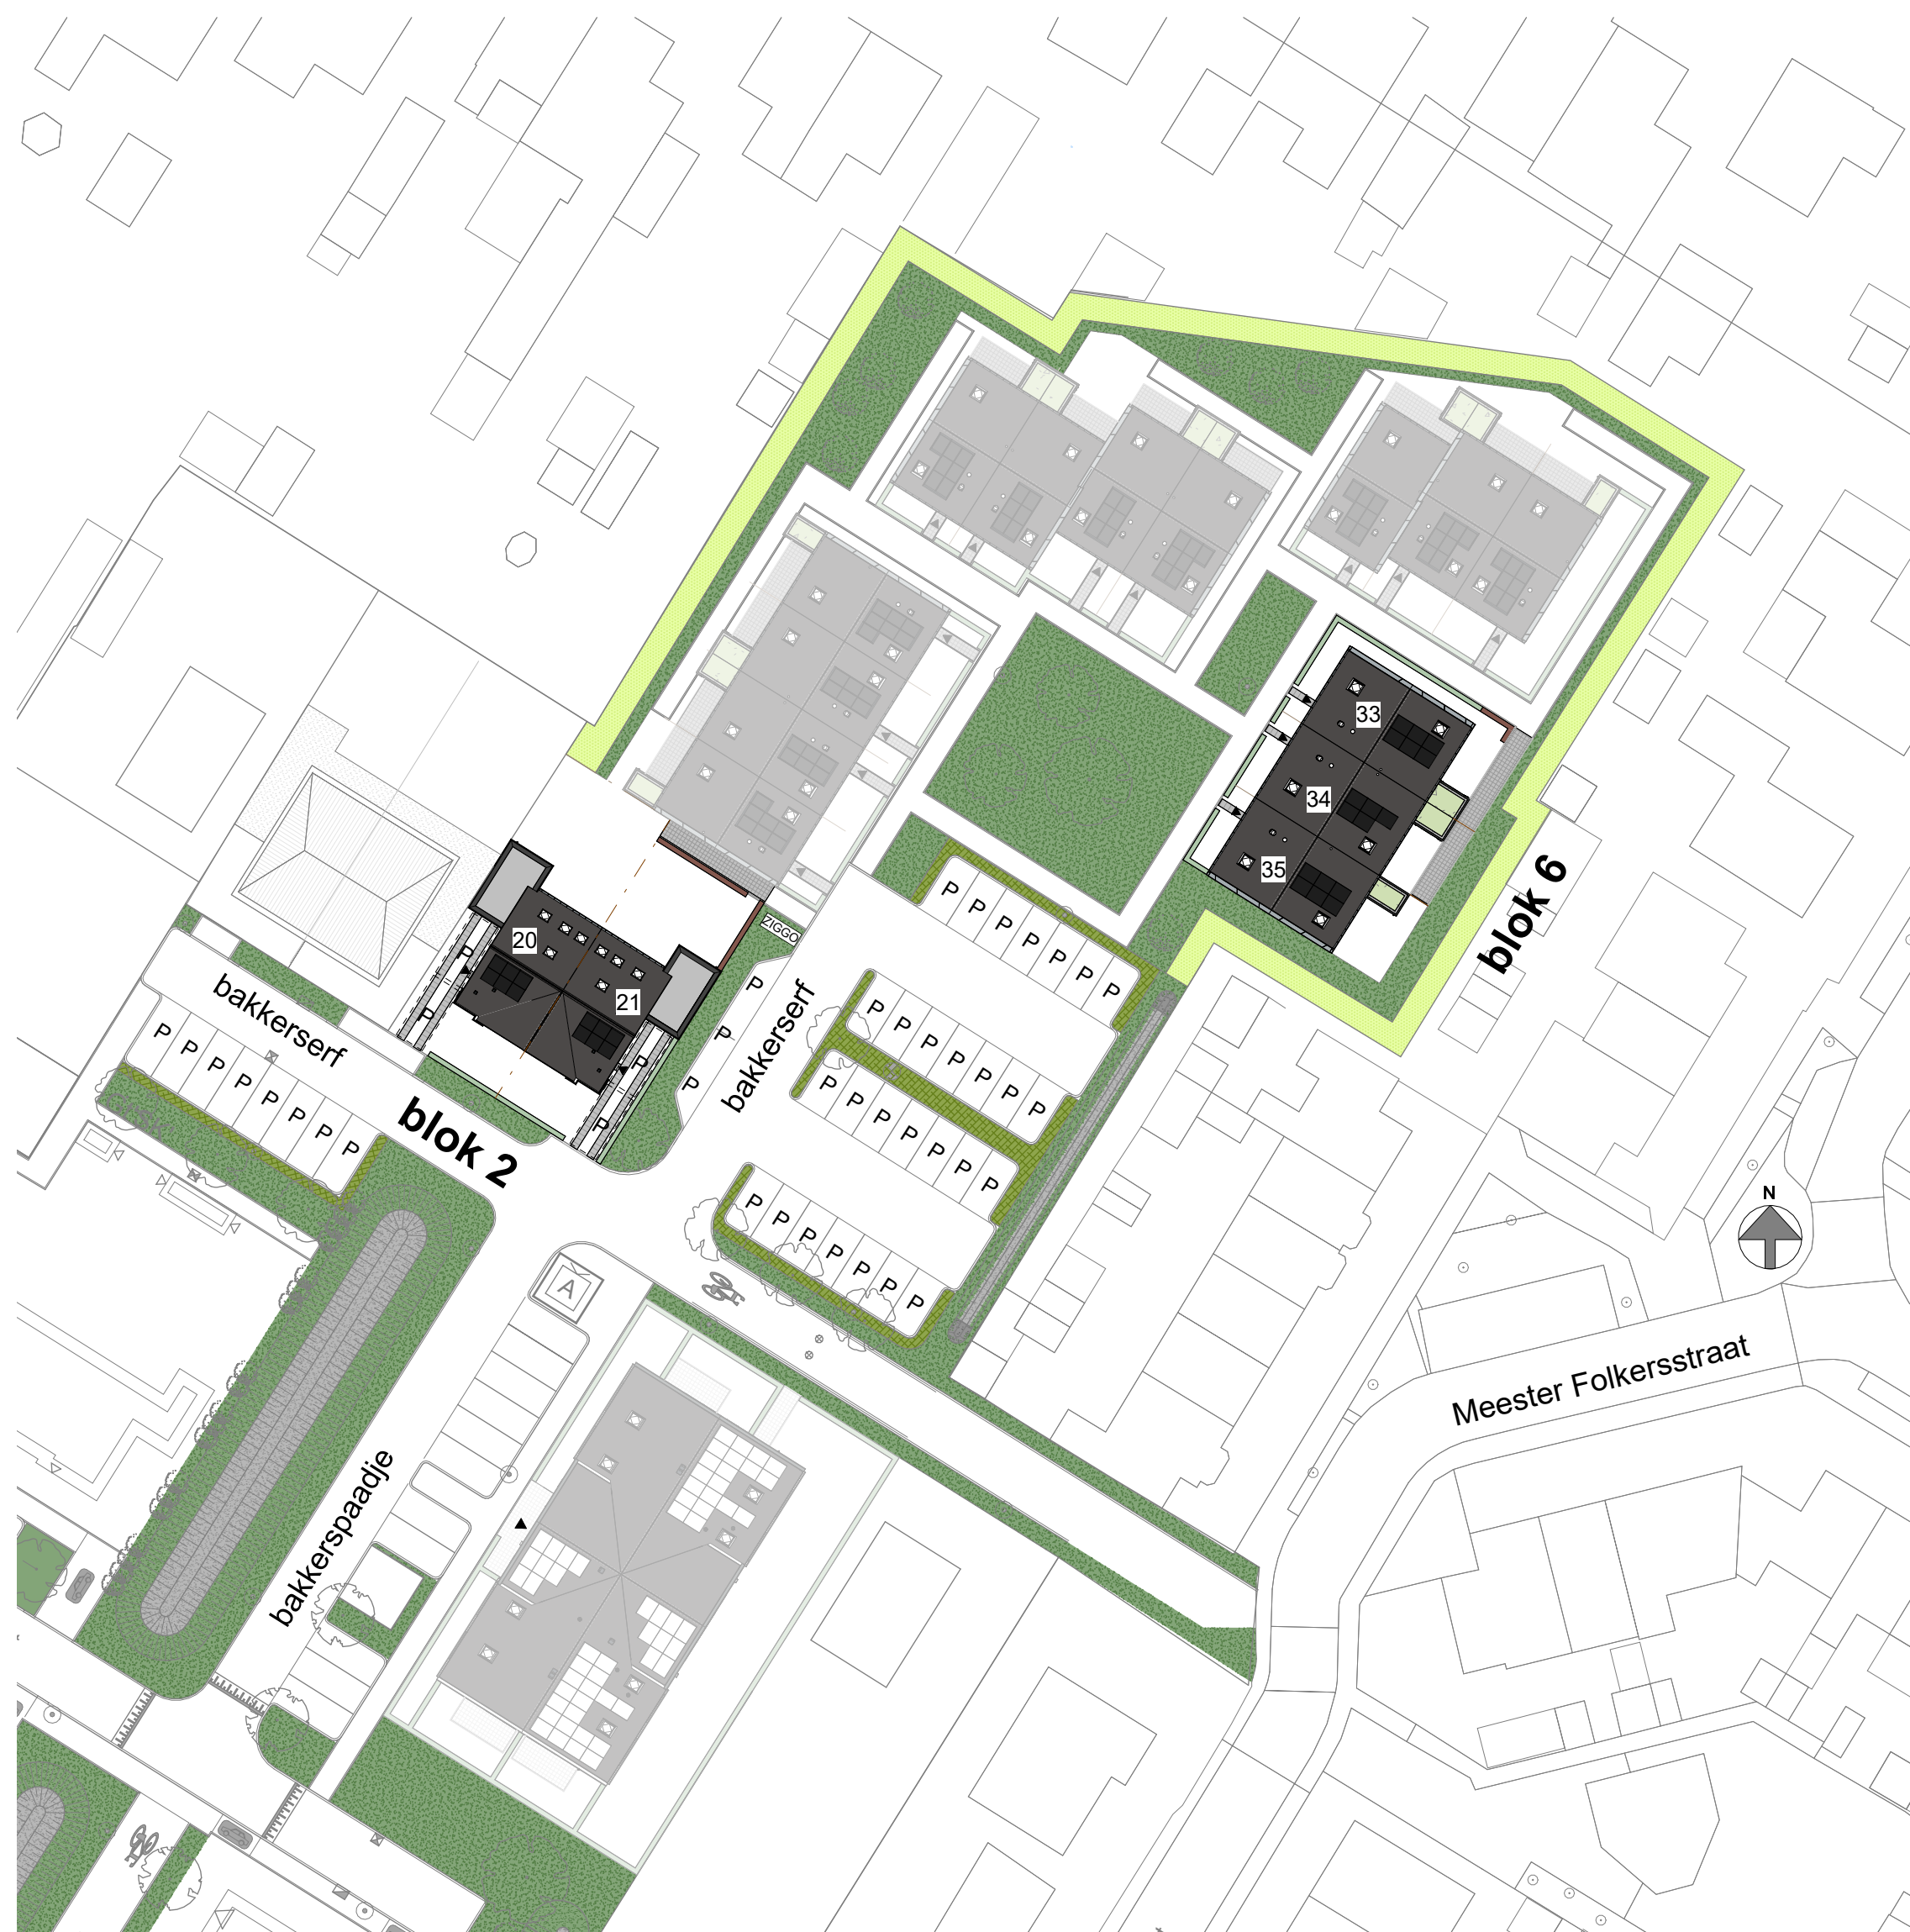

DISCLAIMER

- Inrichting openbare ruimte indicatief en in overleg met Heijmans, nader uit te werken door de gemeente
- Positie bouwblok(ken), rooilijnen en maten worden in het werk uitgezet door de Gemeente. Controle door de aannemer voor aanvang werkzaamheden

RENVOOI

▶ toegang woning

buitenberging

betontegels

ondergrondse afvalcontainer

P parkeerplaatsen

beukenhaag planthoogte ca.60 cm.

beukenhaag planthoogte ca.150 cm.



Bakkerswaard
FASE 1: BAKKERSERF - NIJKERKEVEEN

Bakkerserf, Nijkerkerveen

VERKOOPTEKENING

Tekeningnummer: VK00

Bouwnummer: situatie

Plattegronden: schaal 1 : 500

Gevels en doorsnede: n.v.t.

heijmans

www.bakkerswaard.nl