



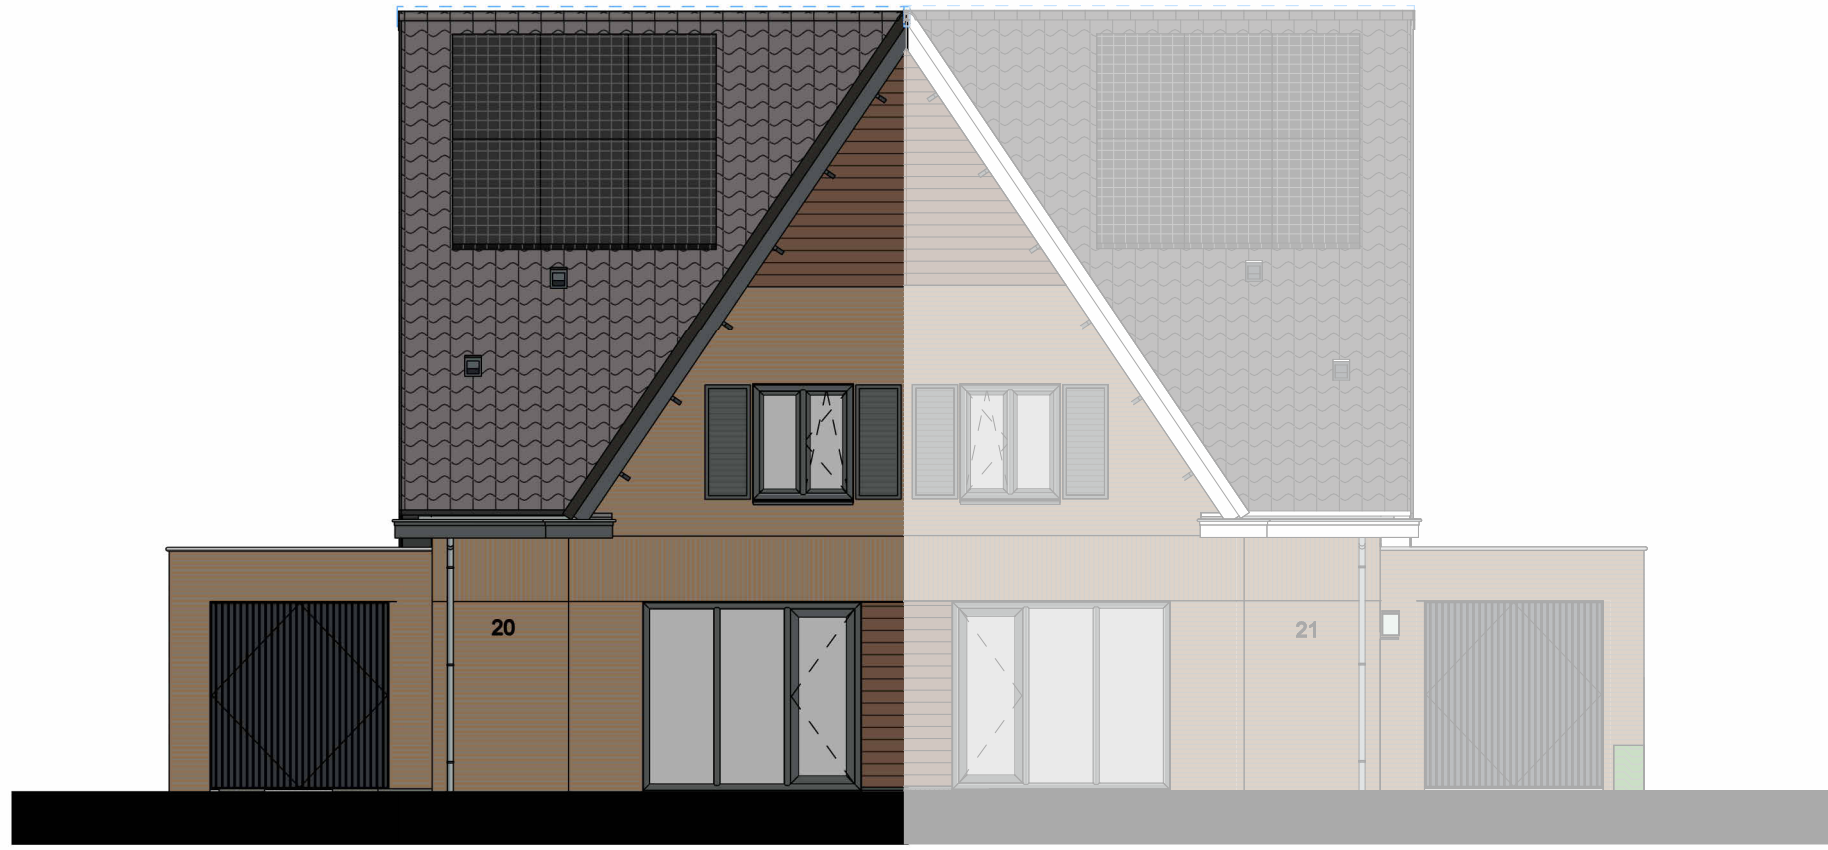


voorgevel

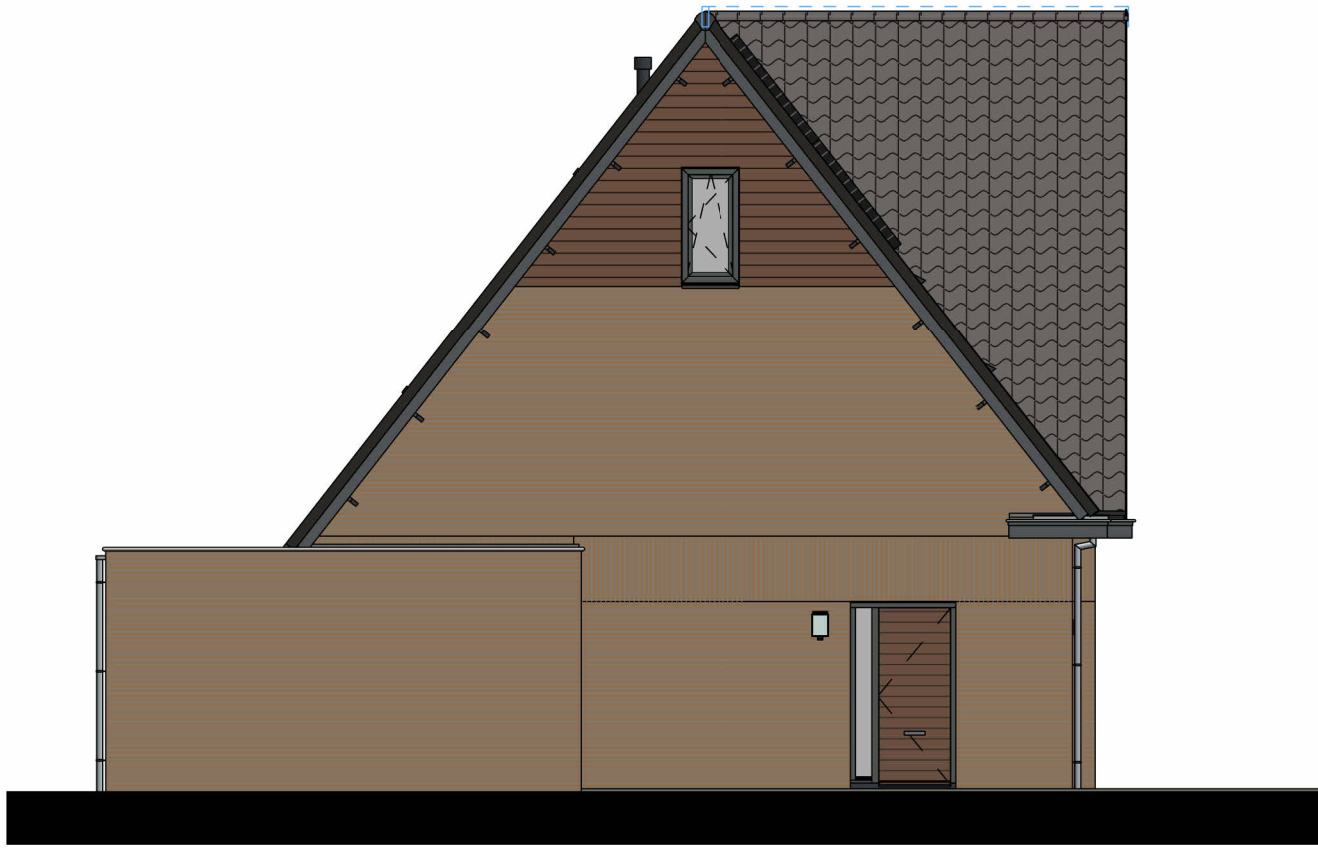


linker zijgevel




achtergevel

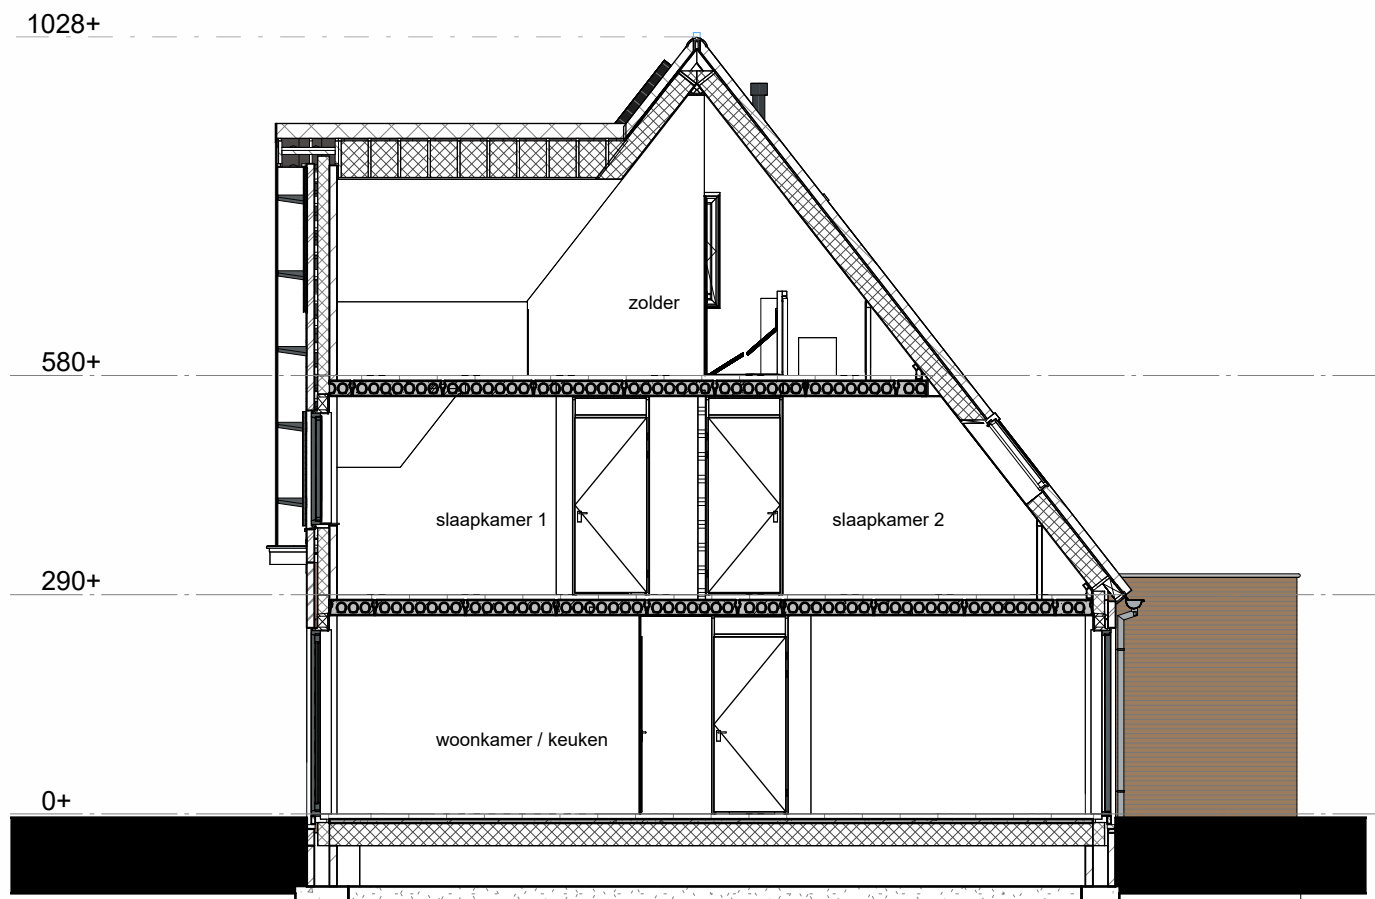


doorsnede 1

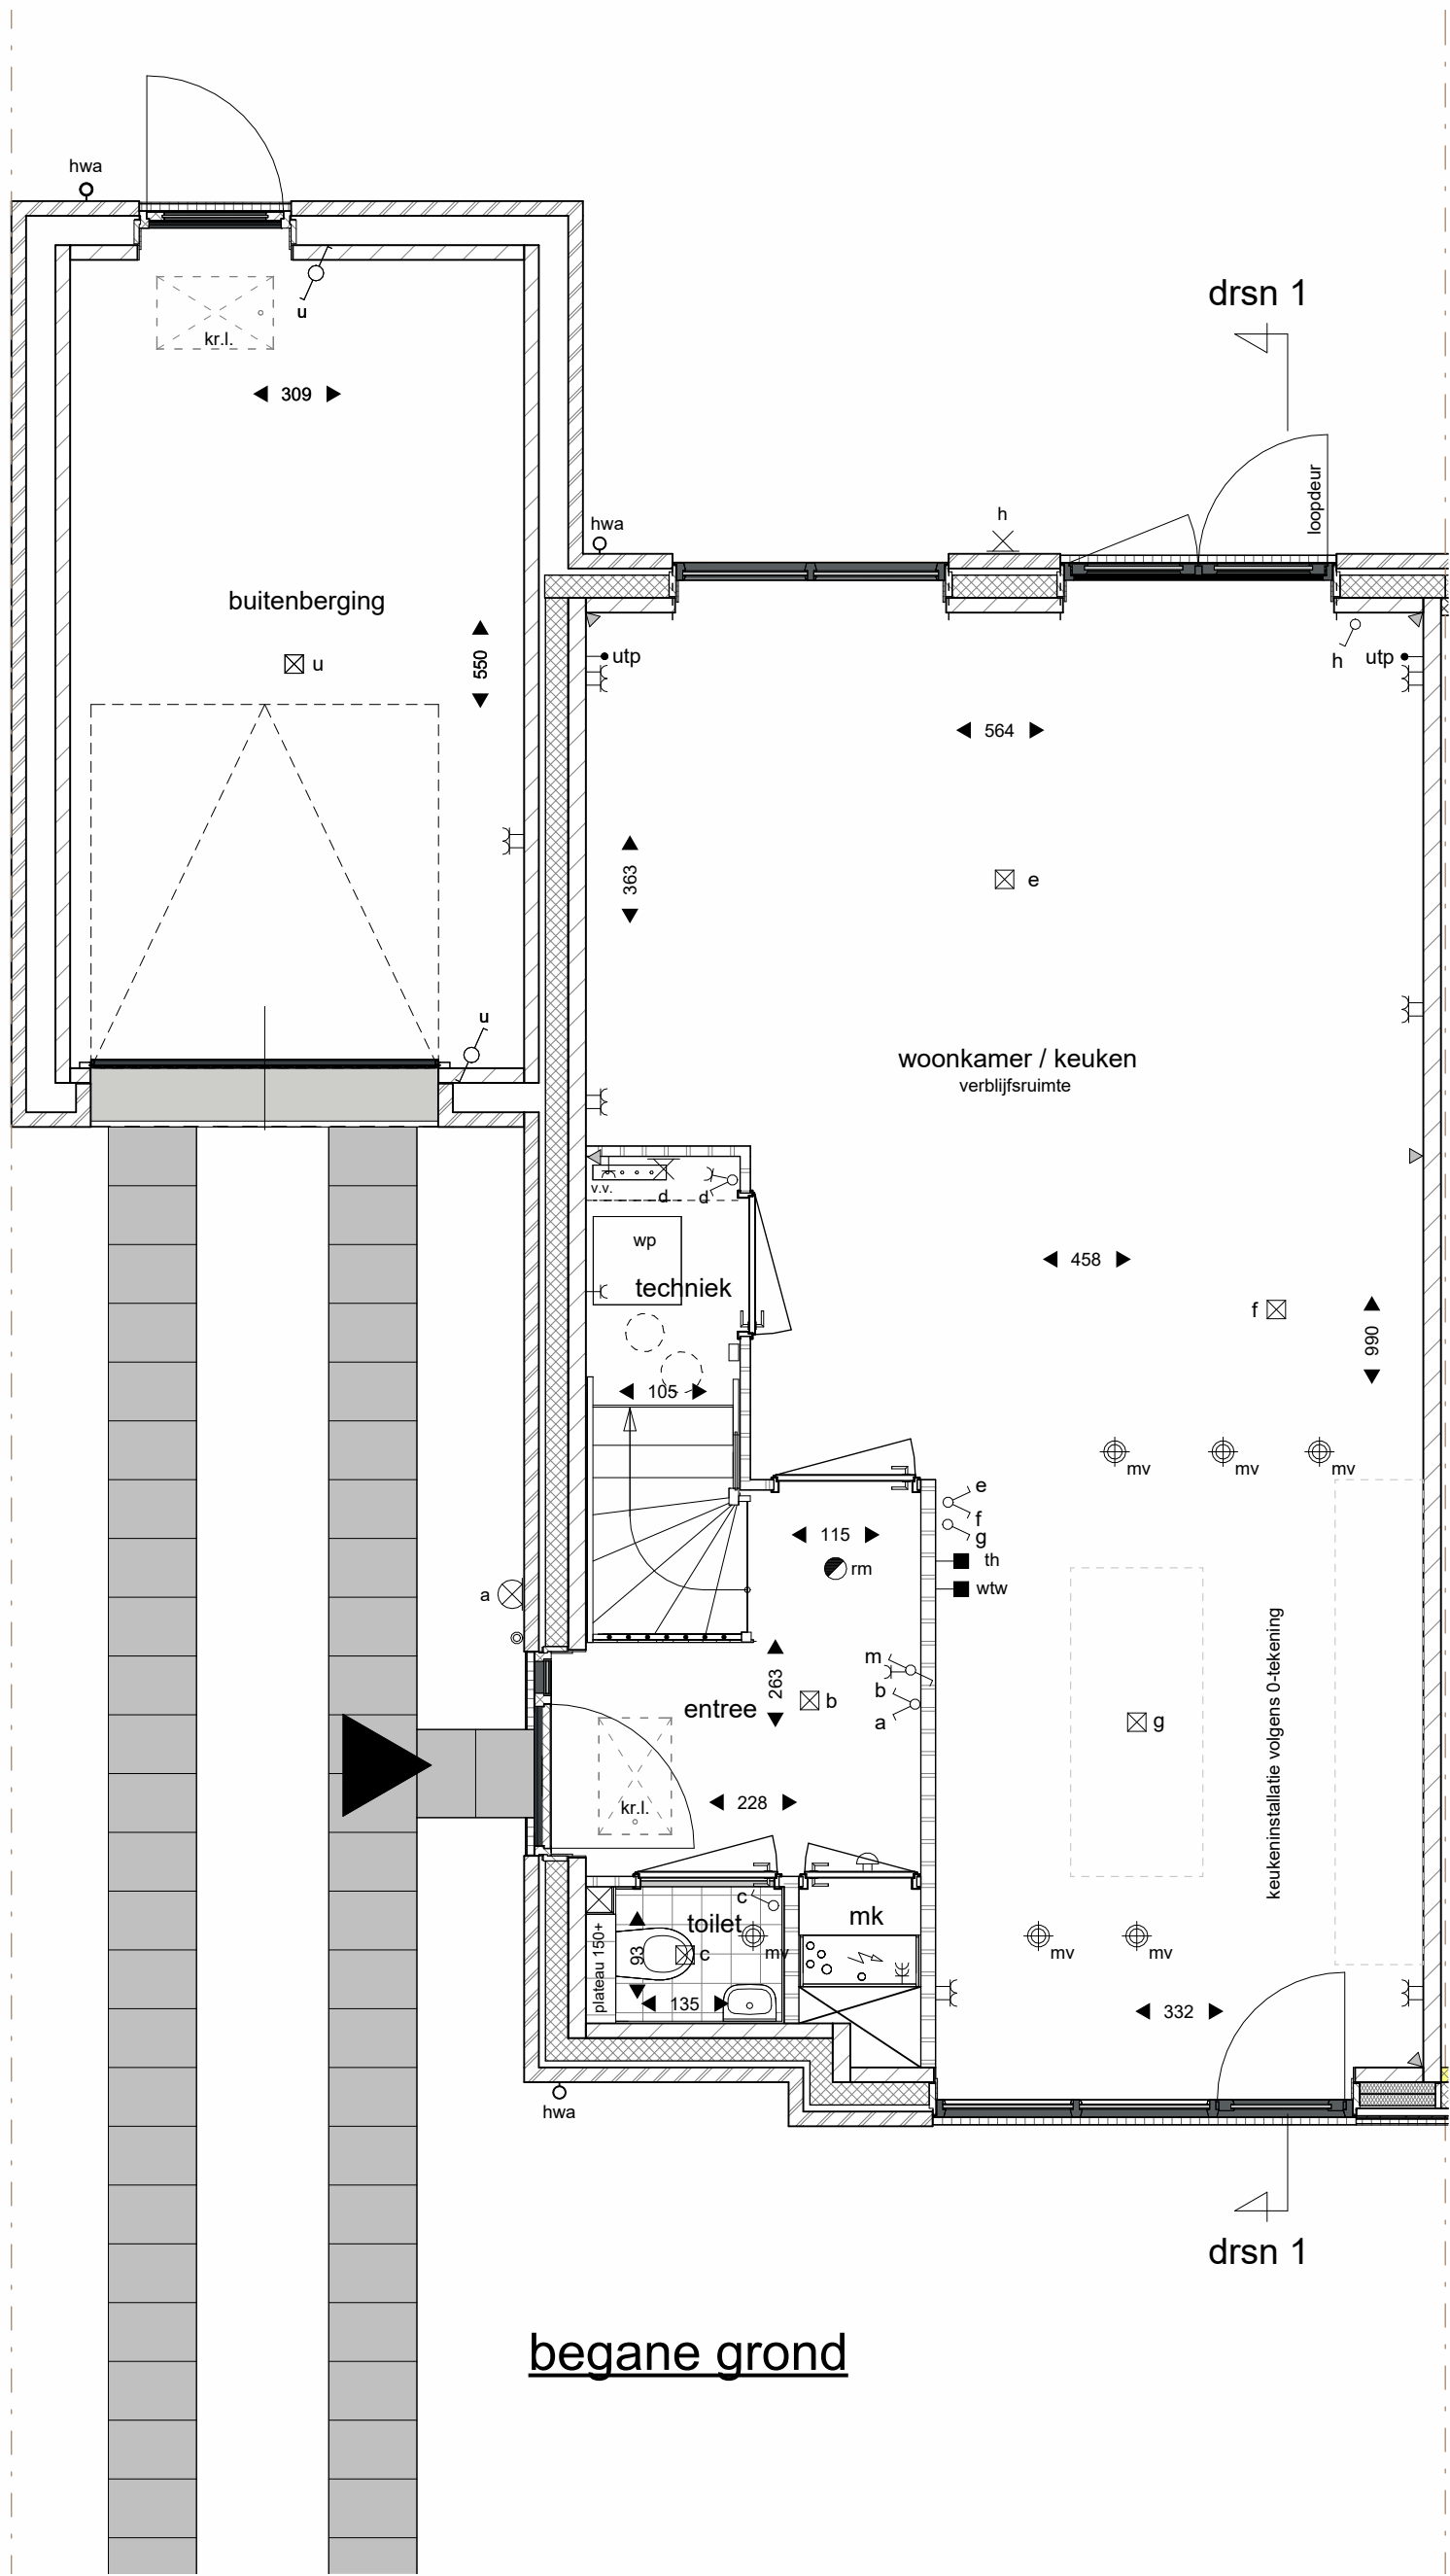

begane grond

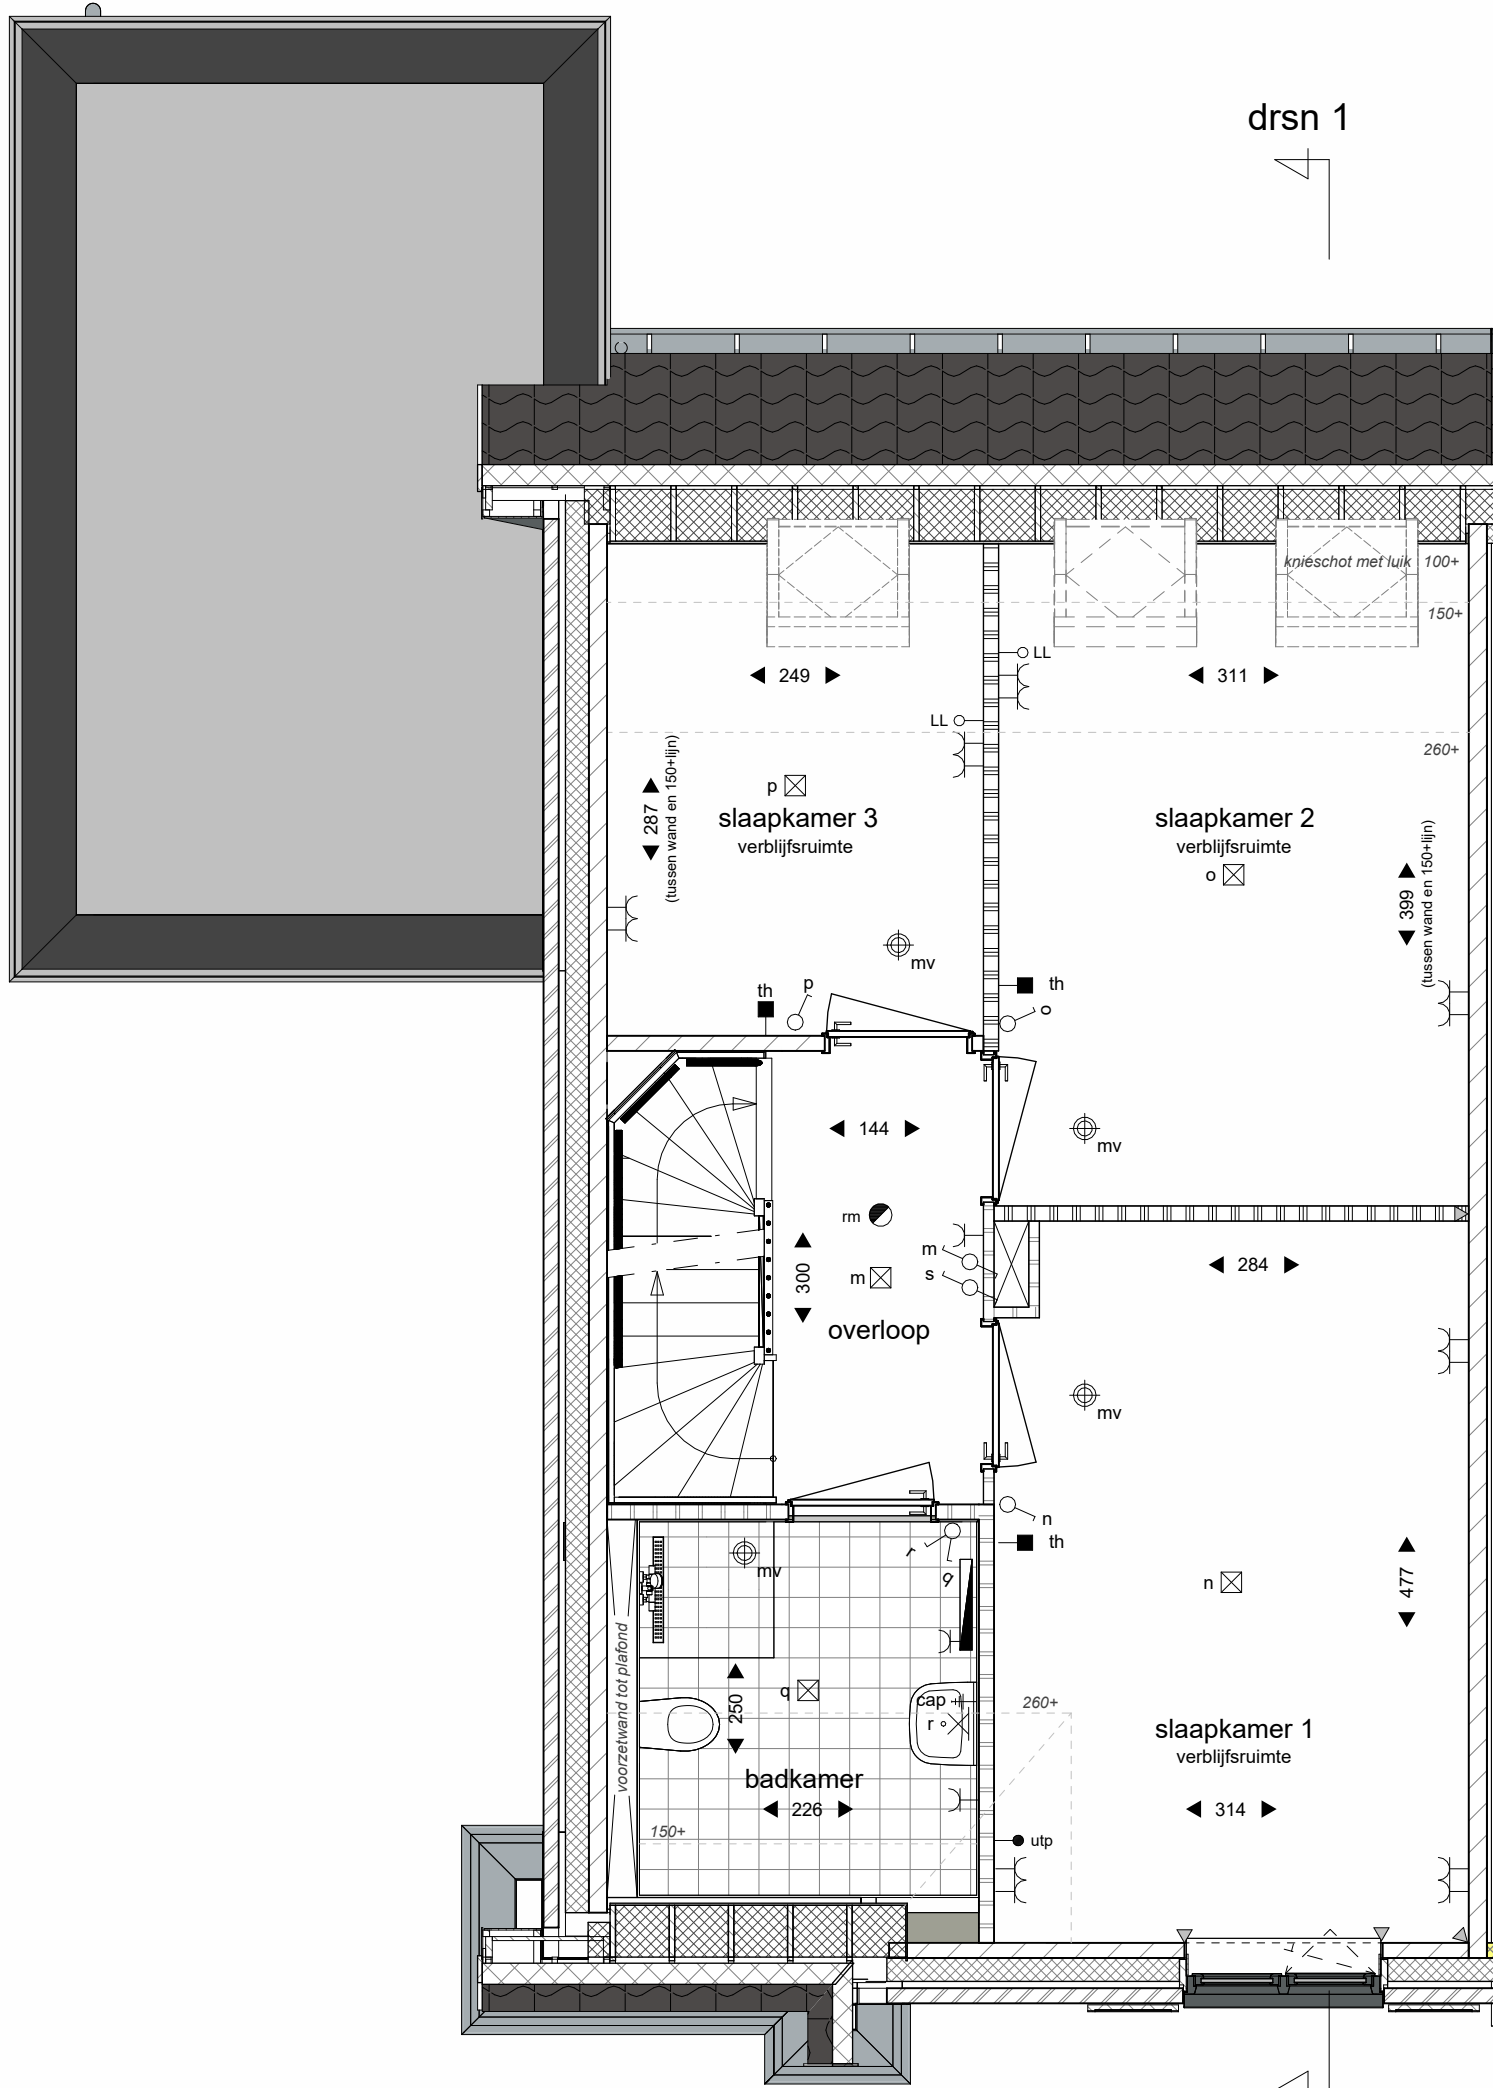


eerste verdieping

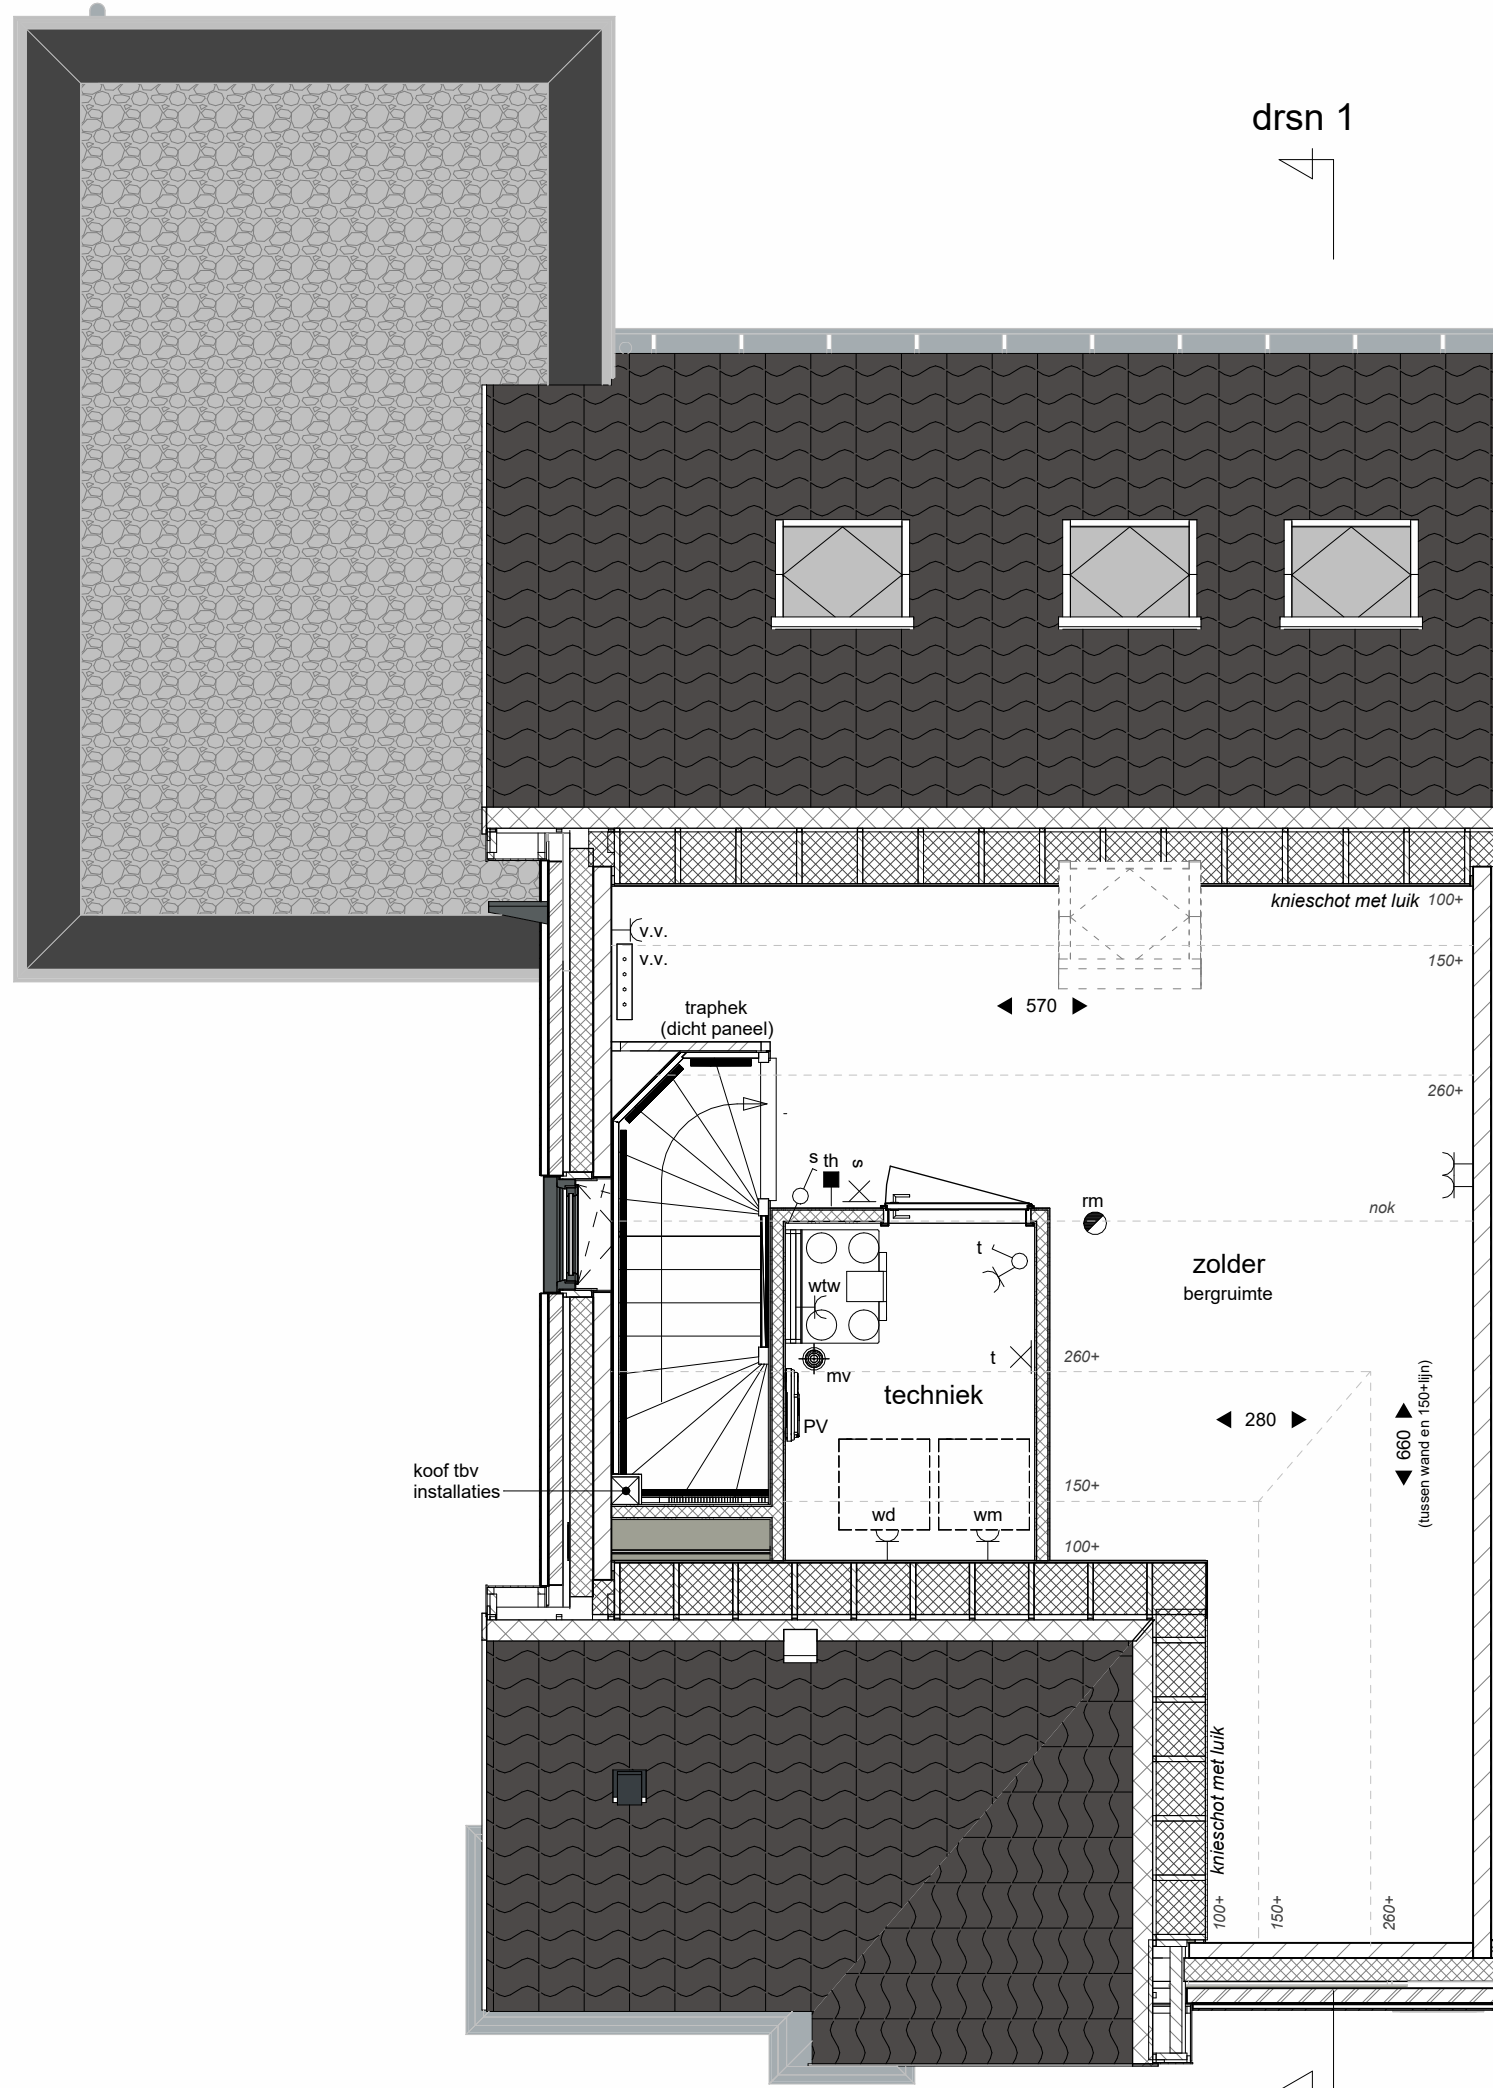

tweede verdieping

RENVOOI		
B	plafondlichtpunt (aansluitpunt)	210+
K	wandlichtpunt aansluitpunt zonder armatuur in de badkamer	180+
B	wandlichtpunt met armatuur	210+
S	enkeelpolige schakelaar	105+
S	serieschakelaar	105+
S	wisselschakelaar	105+
L	enkele wandcontactdoos (geaard)	30+
L	dubbele wandcontactdoos (geaard)	30+
EC	dubbele wandcontactdoos, opbouw (geaard)	105+
LL	onbedrade leiding	30+
utp	aansluitpunt bedraad	30+
schel	boven meterkastdeur	
bdruk	beldrukker	105+
th	thermostaat	150+
whr	hoofdbediening WTW-installatie	150+
cap	centraal aardingspunt, achter de spiegel	
krupl	krupl	
mk	meterkast	
baksteen	baksteen	
kalkzandsteen	kalkzandsteen	
lichte scheidingwand	lichte scheidingwand	
lichte scheidingwand geluïswerend	lichte scheidingwand geluïswerend	
isotatie	isotatie	
vloer- en wandtegels	vloer- en wandtegels	
maatvoering conform Technische Omschrijving	maatvoering conform Technische Omschrijving	
elektrische radiator (definitieve afmeting en positie n.b.)	elektrische radiator (definitieve afmeting en positie n.b.)	
rookmelder (aangesloten op lichtnet)	rookmelder (aangesloten op lichtnet)	
verdelers vloerverwarming	verdelers vloerverwarming	
inblaas of afzuigpunt wtv	inblaas of afzuigpunt wtv	
aansluiting warmtepomp	aansluiting warmtepomp	
opstelplaats warmtepomp	opstelplaats warmtepomp	
opstelplaats warmte-terugwininstallatie	opstelplaats warmte-terugwininstallatie	
opstelplaats wasmachine en wasdroger	opstelplaats wasmachine en wasdroger	
opstelplaats omvormer PV-panelen met werkschakelaar	opstelplaats omvormer PV-panelen met werkschakelaar	
dilatatie kalkzandsteen (indicatief)	dilatatie kalkzandsteen (indicatief)	

* In de techniekruimten komen de leidingen van de installaties in het zicht; posities nader te bepalen.
** De kleuren van de gevels op deze tekening zijn indicatief en kunnen in werkelijkheid afwijken. Voor de exacte kleuren en materialen, zie de bemonstering.
*** De positie en maatvoering van de PV-panelen is indicatief aangegeven. De exacte positie en maatvoering kan afwijken.
**** Wijzigingen / geringe maatafwijkingen voorbehouden.

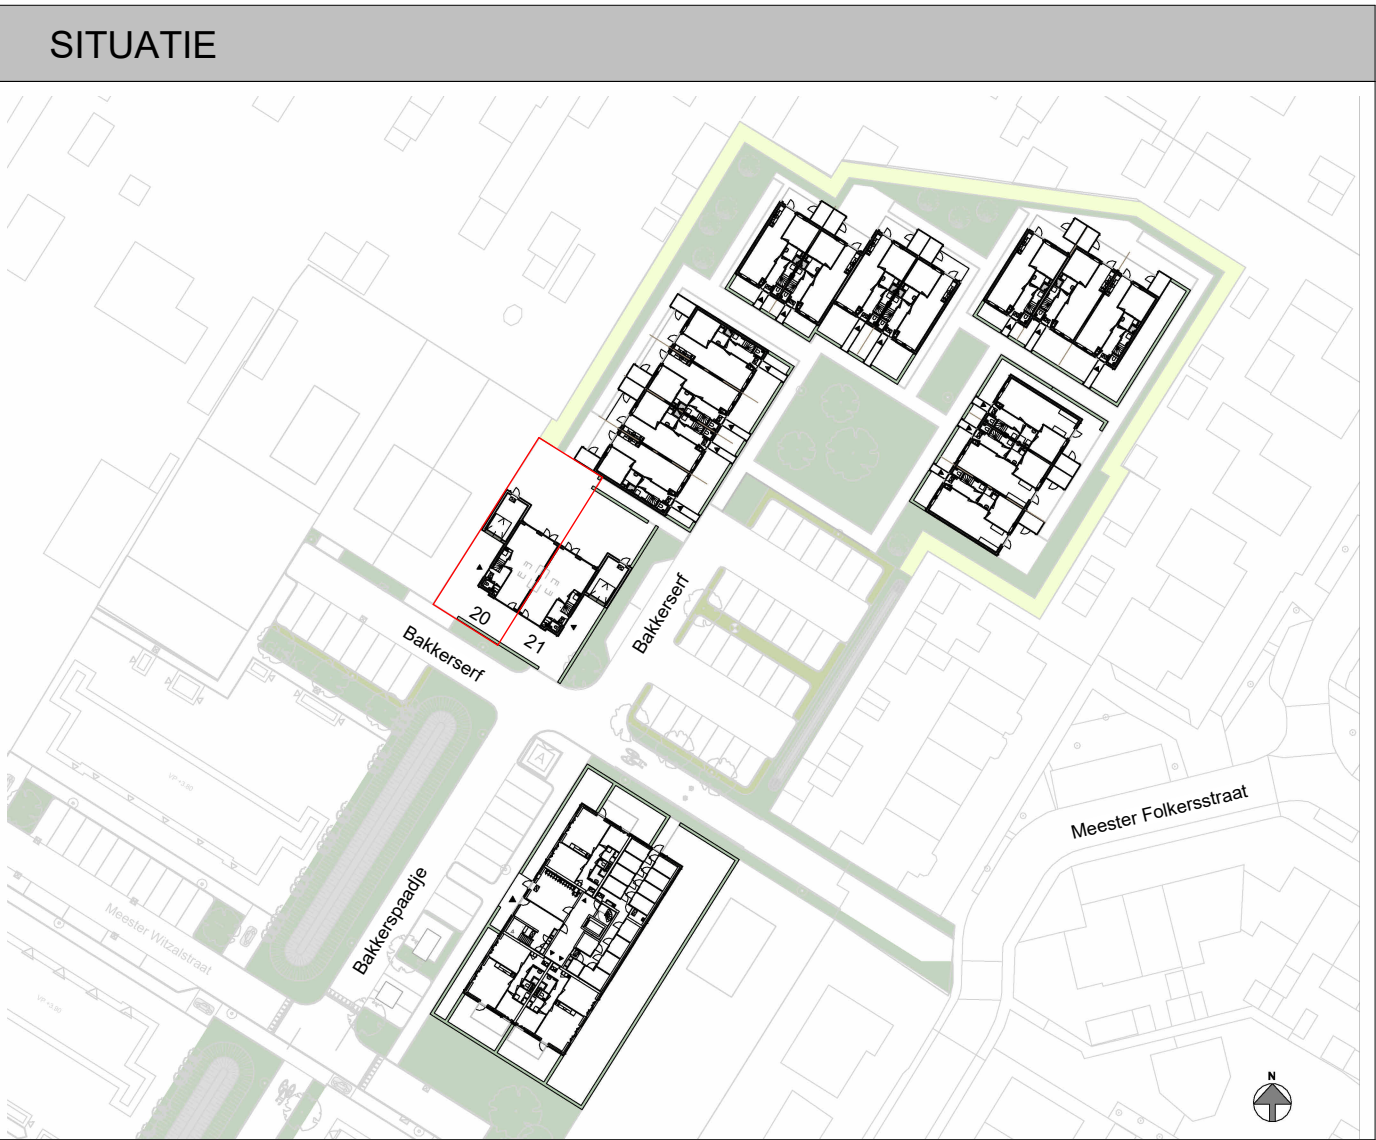



Bakkerswaard
FASE 1: BAKKERSERF - NIJKERKERVEEN

Bakkerserf, Nijkerkerveen

VERKOOPTEKENING

Tekeningnummer: VK01 - 25-06-2025
Bouwnummer: 20
Plattegronden: schaal 1 : 50
Gevels en doorsnede: schaal 1 : 100

heijmans

www.bakkerswaard.nl