



bnr.21

drsn 1

boegjeur

h

utp

584

e

303

500

buitenberging

u

kr.1

woonkamer / keuken
verbljgsruimte

458

900

f

mv

mv

mv

keukeninrichting volgens C&S-norming

g

mv

mv

332

drsn 1

entree

228

203

115

105

techniek

wp

mk

toilet

136

300mm lichte

309

[illegible]

RENVOOI			
⊖	plafondlichtpunt (aansluitpunt)		baksteen
⊖	wandlichtpunt aansluitpunt zonder armatuur in de baksteen	210x180+	kalkezdaksteen
⊖	wandlichtpunt met armatuur	210+	lichte scheidingwand
⊖	enkelepolaige schakelaar	105+	lichte wandwand geluiddwënd
⊖	serieschakelaar	105+	lichte scheidingwand
⊖	wisselschakelaar	105+	isolatie
⊖	enkele wandcontactdoos (geaard)	30+	vloer- en wandtegelt maafvoering conform Technische Omgevinging
⊖	dubbele wandcontactdoos (geaard)	30+	
⊖	dubbele wandcontactdoos, opbouw (geaard)	105+	↳ 200 ▶
⊖	onbedrade leiding	30+	elektrische radiaal (definitieve afmeting en positie nbt)
⊖	aansluitpunt bedraad	30+	rookmelder (aangesloten op lichtnet)
⊖	schel	boven meterkastdus	vv
⊖	beldrukker	105+	inbaas of afsluippunt wlv aansluiten en positie indicatief
⊖	thermostaat	150+	aansluiting warmtepomp
⊖	hoofdbediening WTW-installatie	150+	wp
⊖	centraal aardspunt, achter de spiegel		wtw
⊖	kruipluk		wm wd
⊖	nk	meterkast	pv
			diatiale kalkezdaksteen (indicatief)


in de techniekenruimte komen de leidingen van de installaties in het zicht. positiees nader te bepalen

De kleuren van de grevels op deze tekening zijn indicatief en kunnen in werkelijkheid afwijken. Voor de exacte kleuren en materialen, zie de bemontersing.

De positie en de grootte van de PV-paneleen is diat aan te geven. De afmetingen van de PV-paneleen zijn diat aan te geven.

Wijzigingen in de afmetingen van de PV-paneleen zijn diat aan te geven.

Wijzigingen in de afmetingen van de PV-paneleen zijn diat aan te geven.

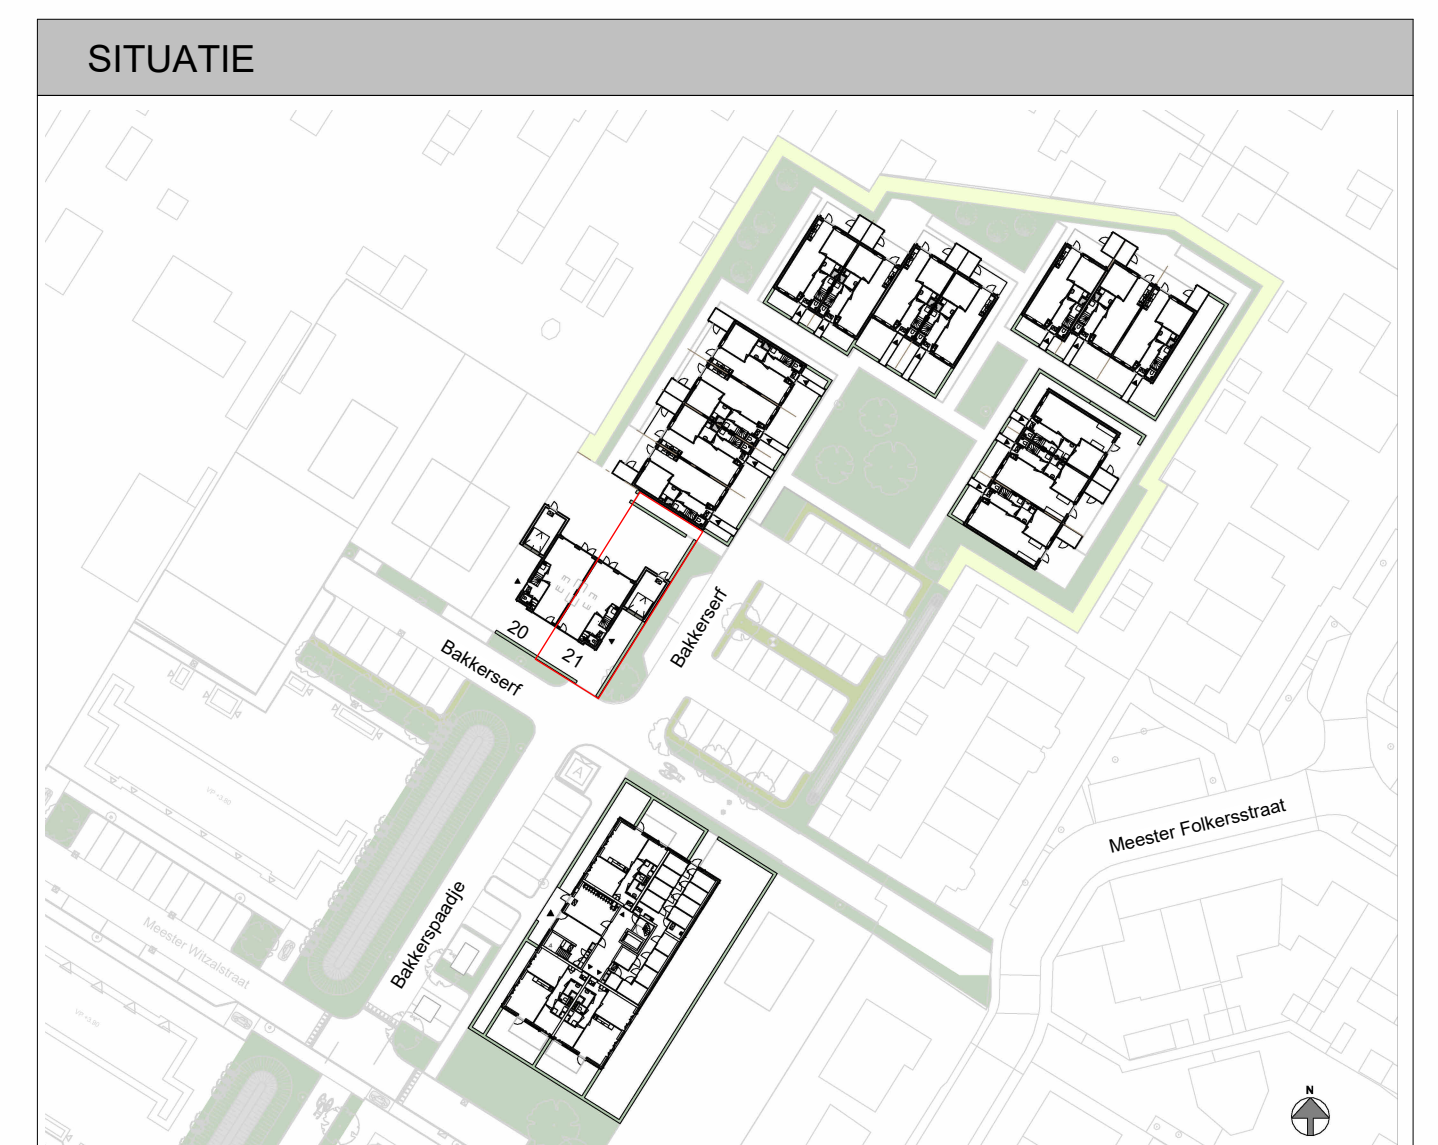

Bakkerserf, Nijkerkerveen

VERKOOPTEKENING

Tekeningnummer: VK02 - 25-06-2025
Bouwnummer: 21
Plattegronden: schaal 1 : 50
Gevels en doorsnede: schaal 1 : 100

heijmans

www.bakkerswaard.nl