





voorgevel

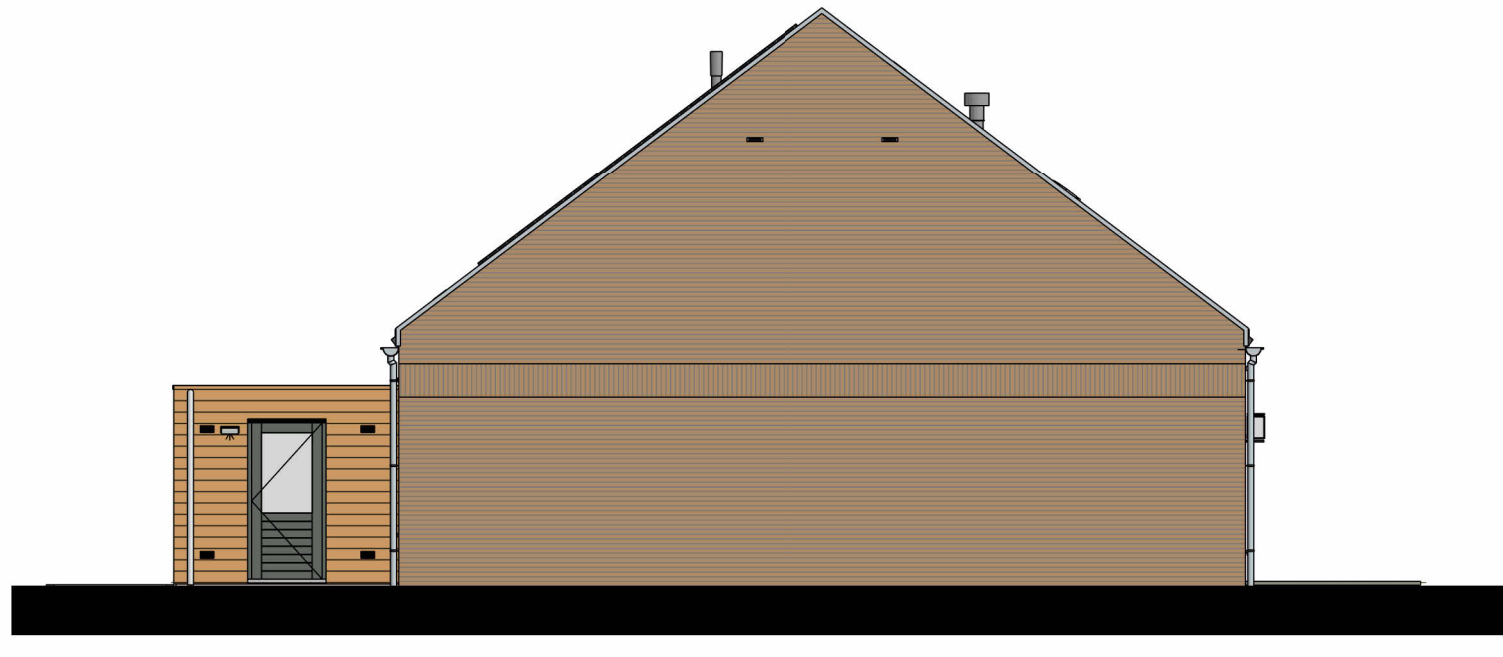


linker zijgevel




achtergevel

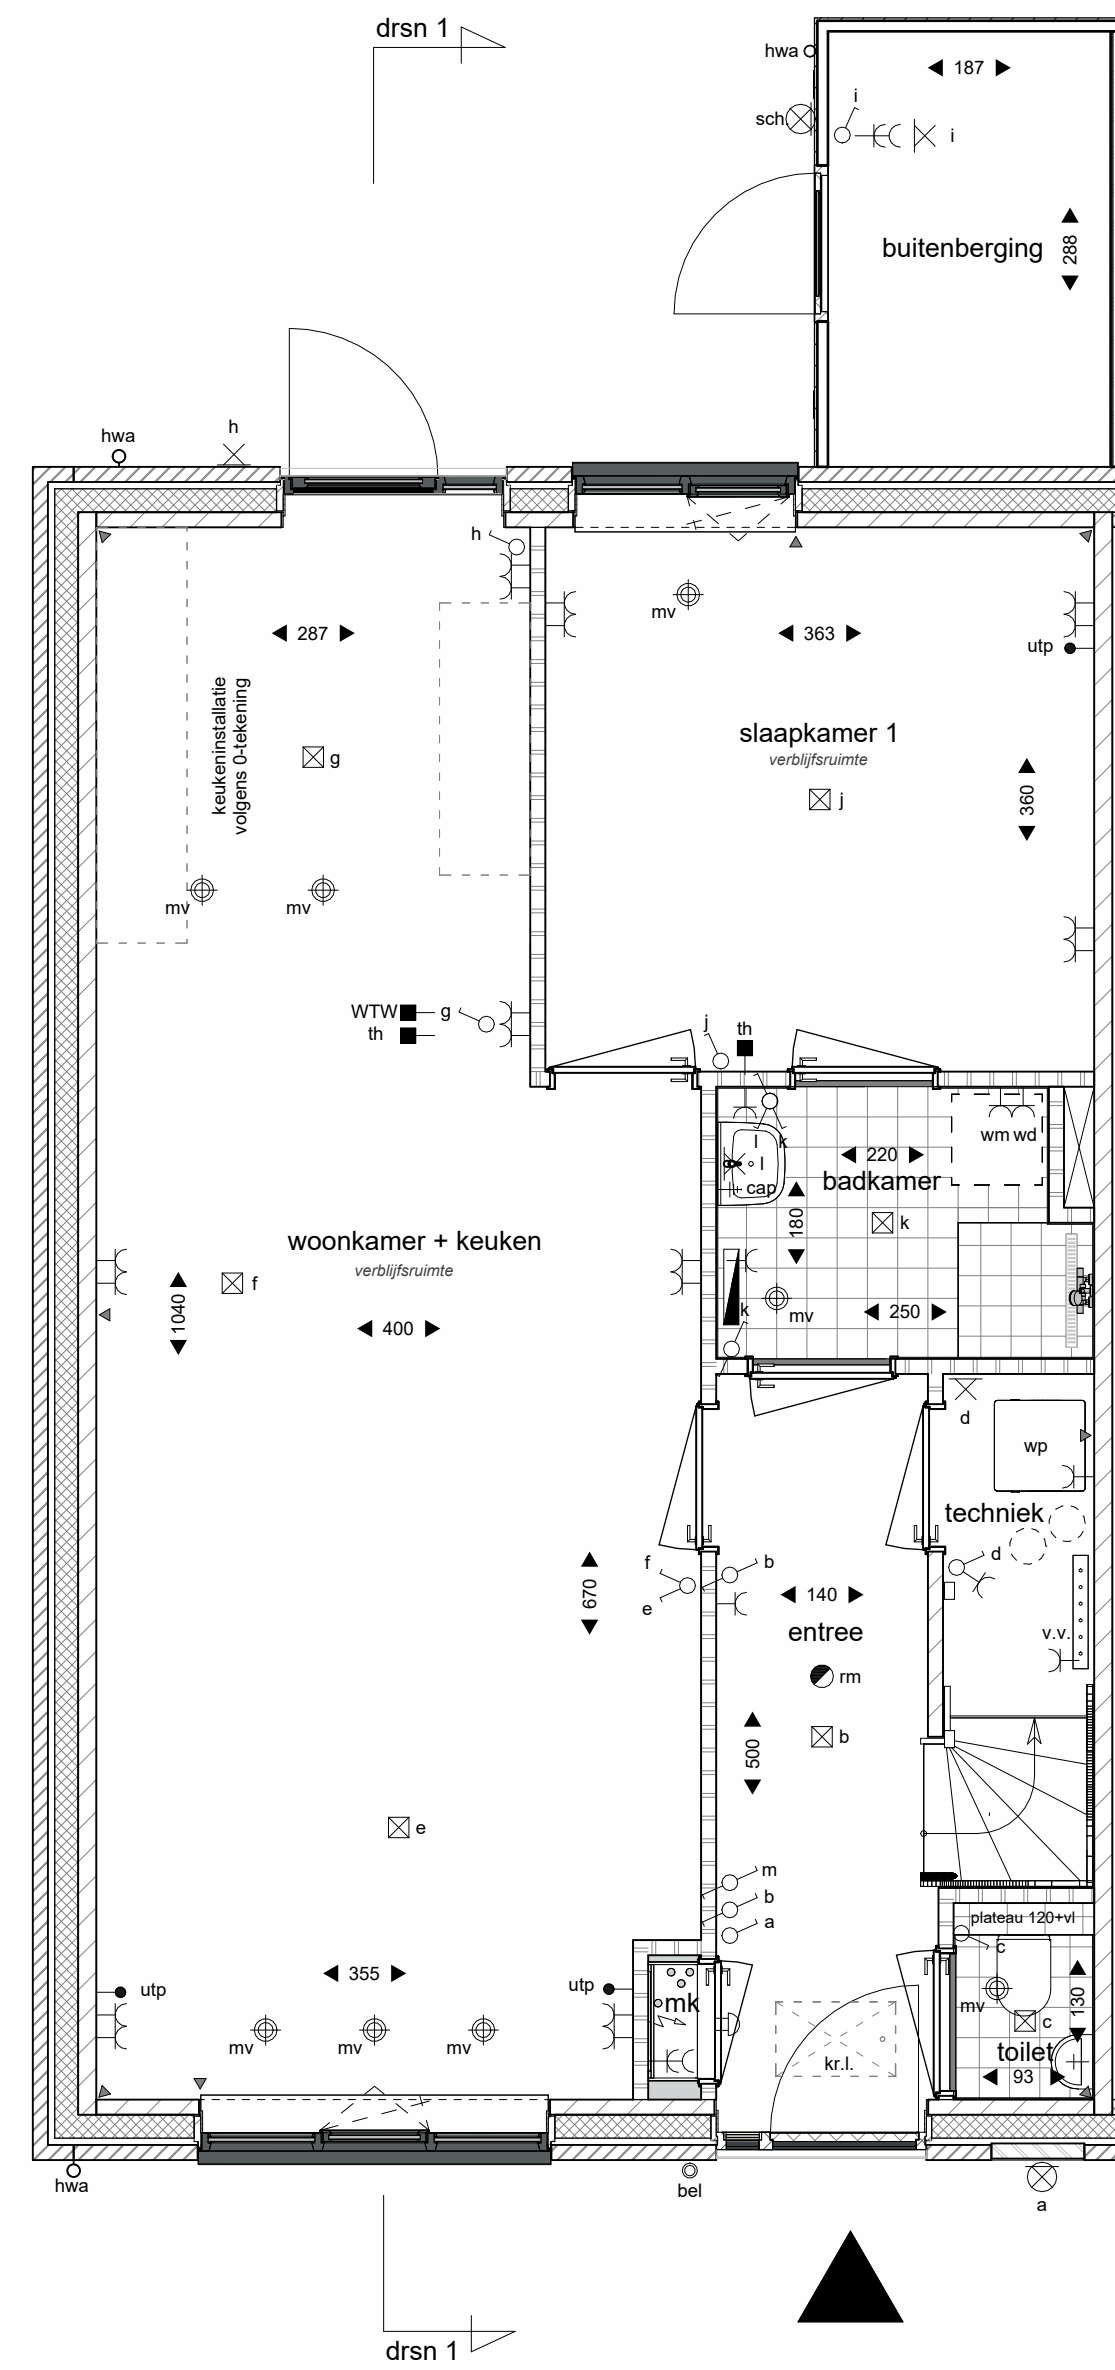

begane grond

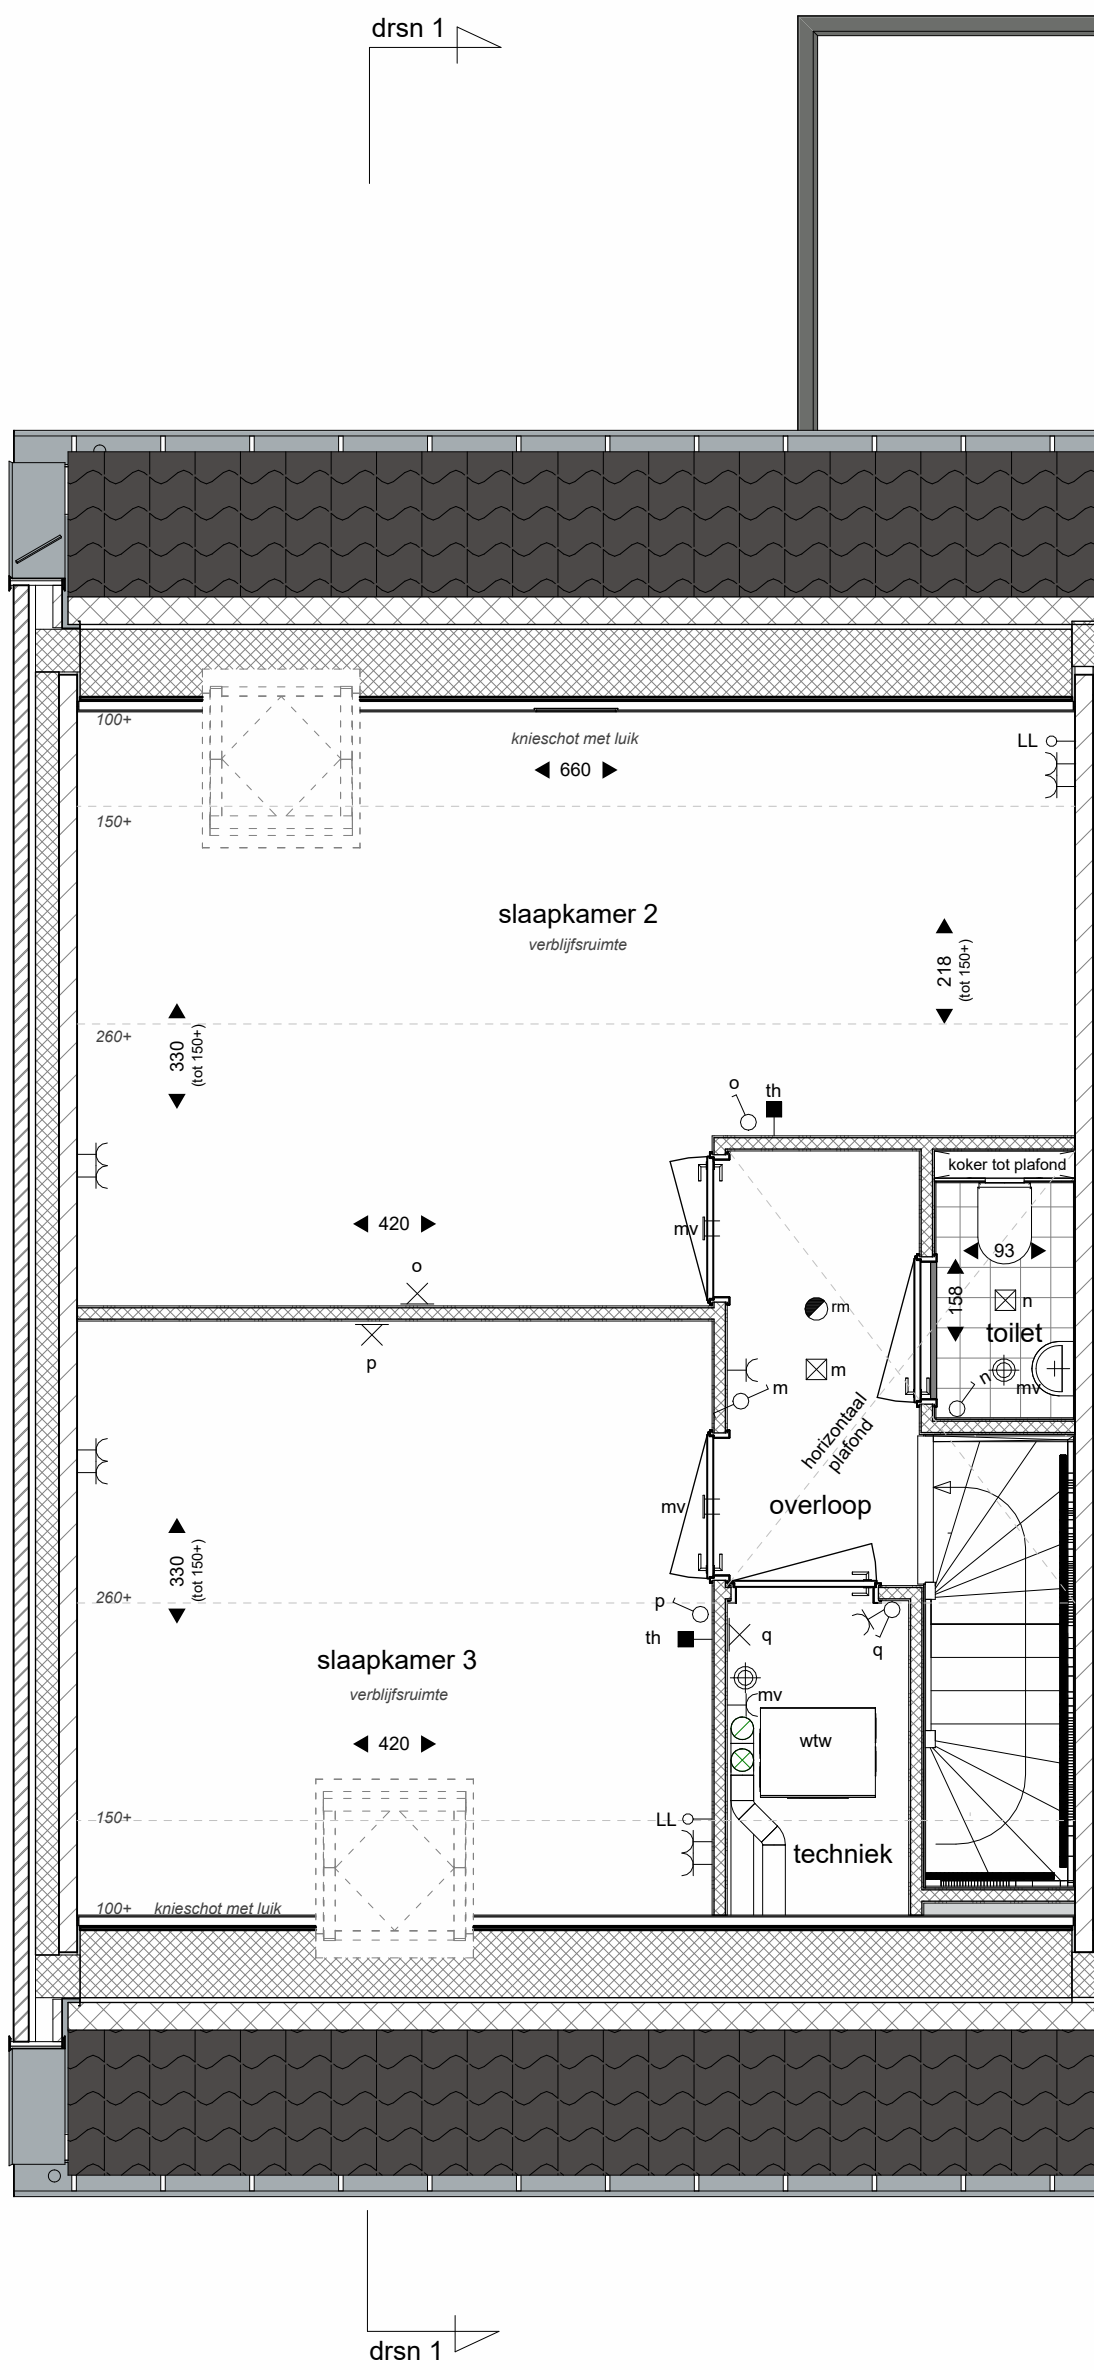

verdieping

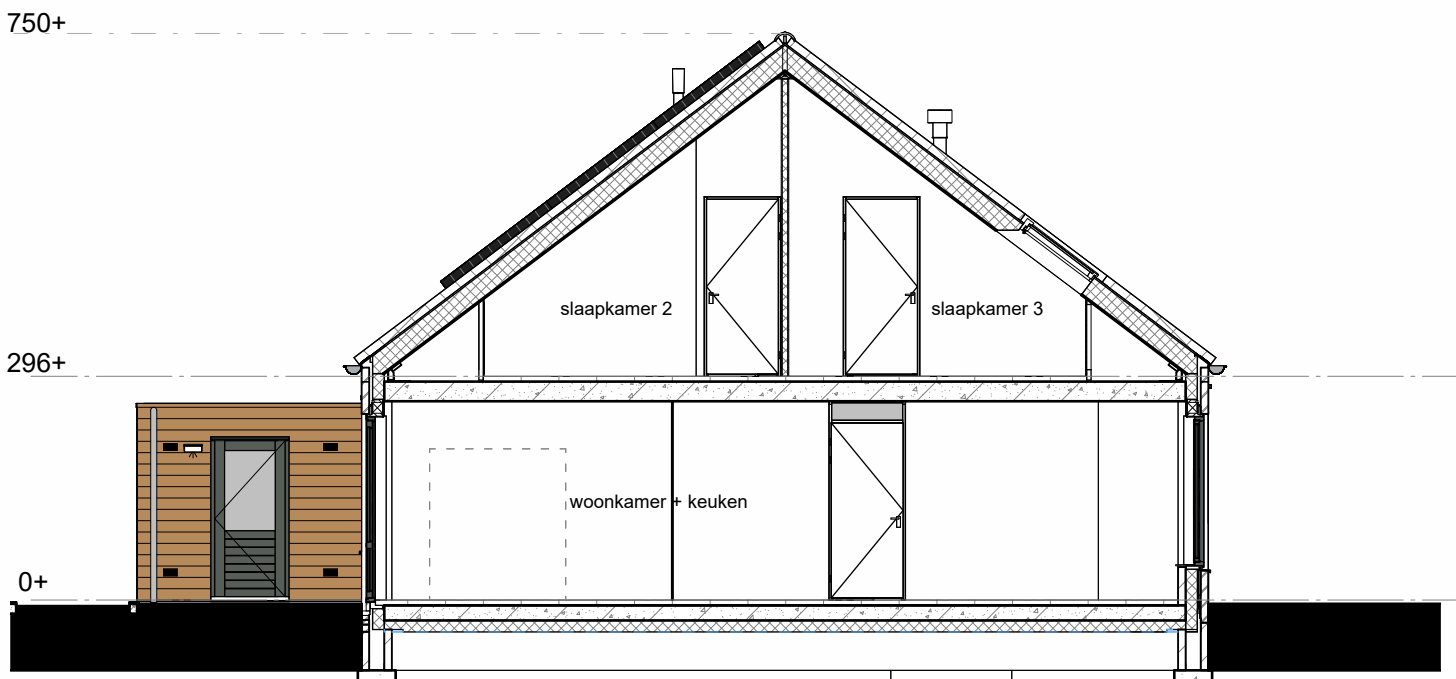

doorsnede 1



RENVOOI	
	plafondlichtpunt (aansluitpunt)
	wandlichtpunt aansluitpunt zonder armatuur in de badkamer
	wandlichtpunt met armatuur
	enkeelpolige schakelaar in toilet begane grond
	serieschakelaar
	wisselschakelaar
	enkele wandcontactdoos (geaard)
	dubbele wandcontactdoos (geaard)
	dubbele wandcontactdoos, opbouw (geaard)
	onbedrade leiding
	UTP aansluitpunt bedraad
	schel boven meterkastdeur
	belddrukker
	thermostaat
	hoofdbediening WTW-installatie
	centraal aardingspunt, achter de spiegel
	kruipruik
	meterkast, met monitoring PV-panelen
	baksteen
	kalkzandsteen
	lichte scheidingwand
	lichte scheidingwand
	isolatie
	vloer- en wandtegels, maatvoering conform Technische Omschrijving
	elektrische radiator (definitieve afmeting en positie ntb)
	rookmelder (aangesloten op lichtnet)
	verdelers vloerverwarming
	inblaas of afzuigpunt wtw aantallen en posities indicatief
	aansluiting warmtepomp
	opstelplaats warmtepomp
	opstelplaats warmte-terugwininstallatie
	dilatatie kalkzandsteen (indicatief)
	opstelplaats wasmachine en wasdroger boven op elkaar
	inbouw nestkast, ingebouwd in de gevel

* In de techniekruimten komen de leidingen van de installaties in het zicht, posities nader te bepalen.
** De kleuren van de gevels op deze tekening zijn indicatief en kunnen in werkelijkheid afwijken. Voor de exacte kleuren en materialen, zie de bemonstering.
** De positie en maatvoering van de PV-panelen is indicatief aangegeven. De exacte positie en maatvoering kan afwijken.
** Wijzigingen / geringe maatafwijkingen voorbehouden.



Bakkerserf, Nijkerkerveen

VERKOOPTEKENING

Tekeningnummer: VK03 - 25-06-2025
Bouwnummer: 33
Plattegronden: schaal 1 : 50
Gevels en doorsnede: schaal 1 : 100

heijmans

www.bakkerswaard.nl