




bnr.34

voorgevel




bnr.34


achtergevel

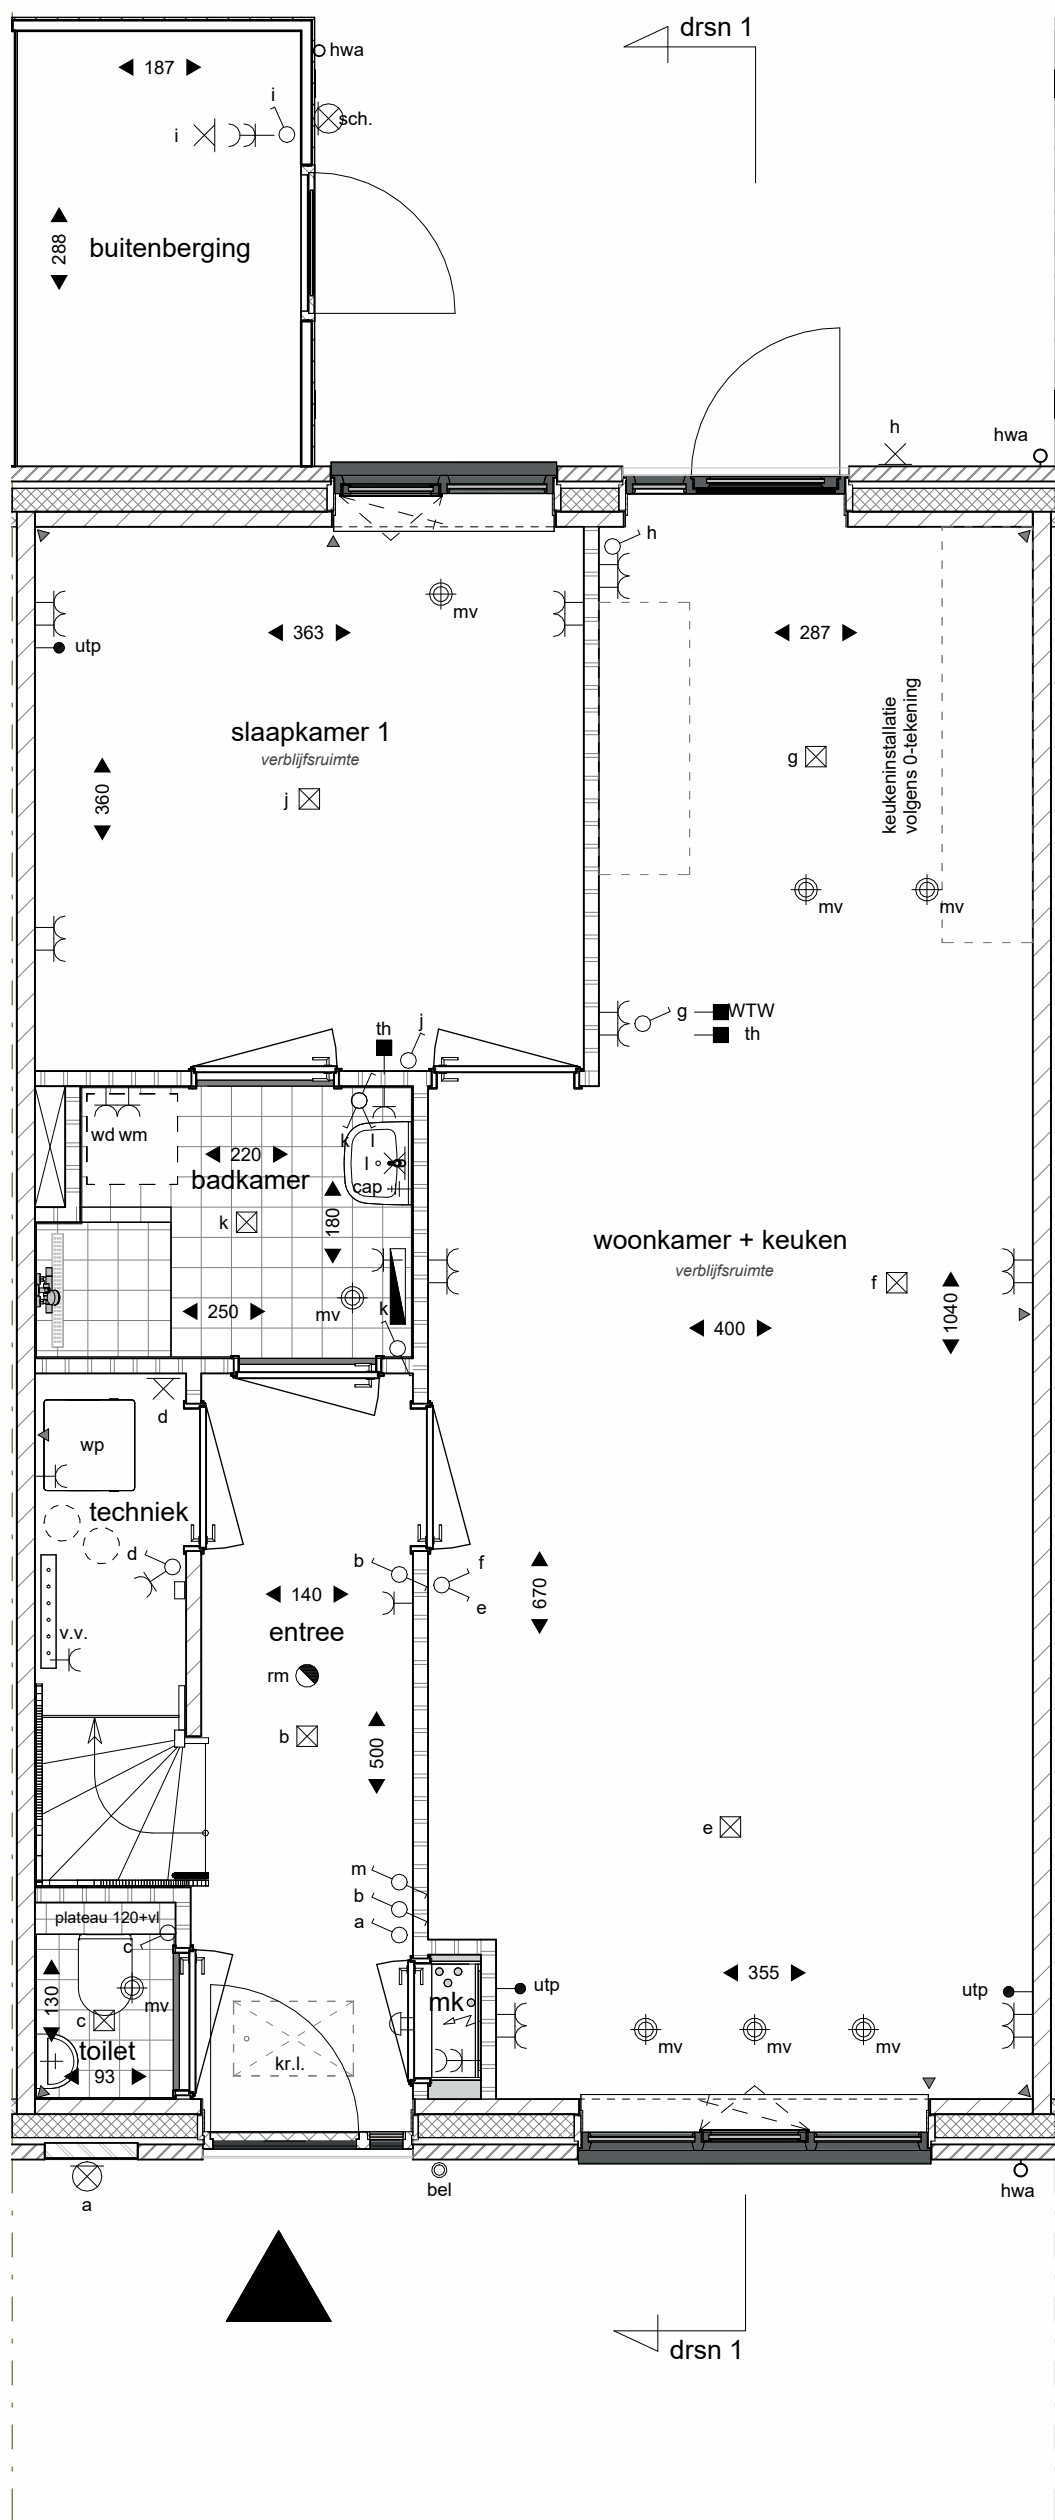

begane grond

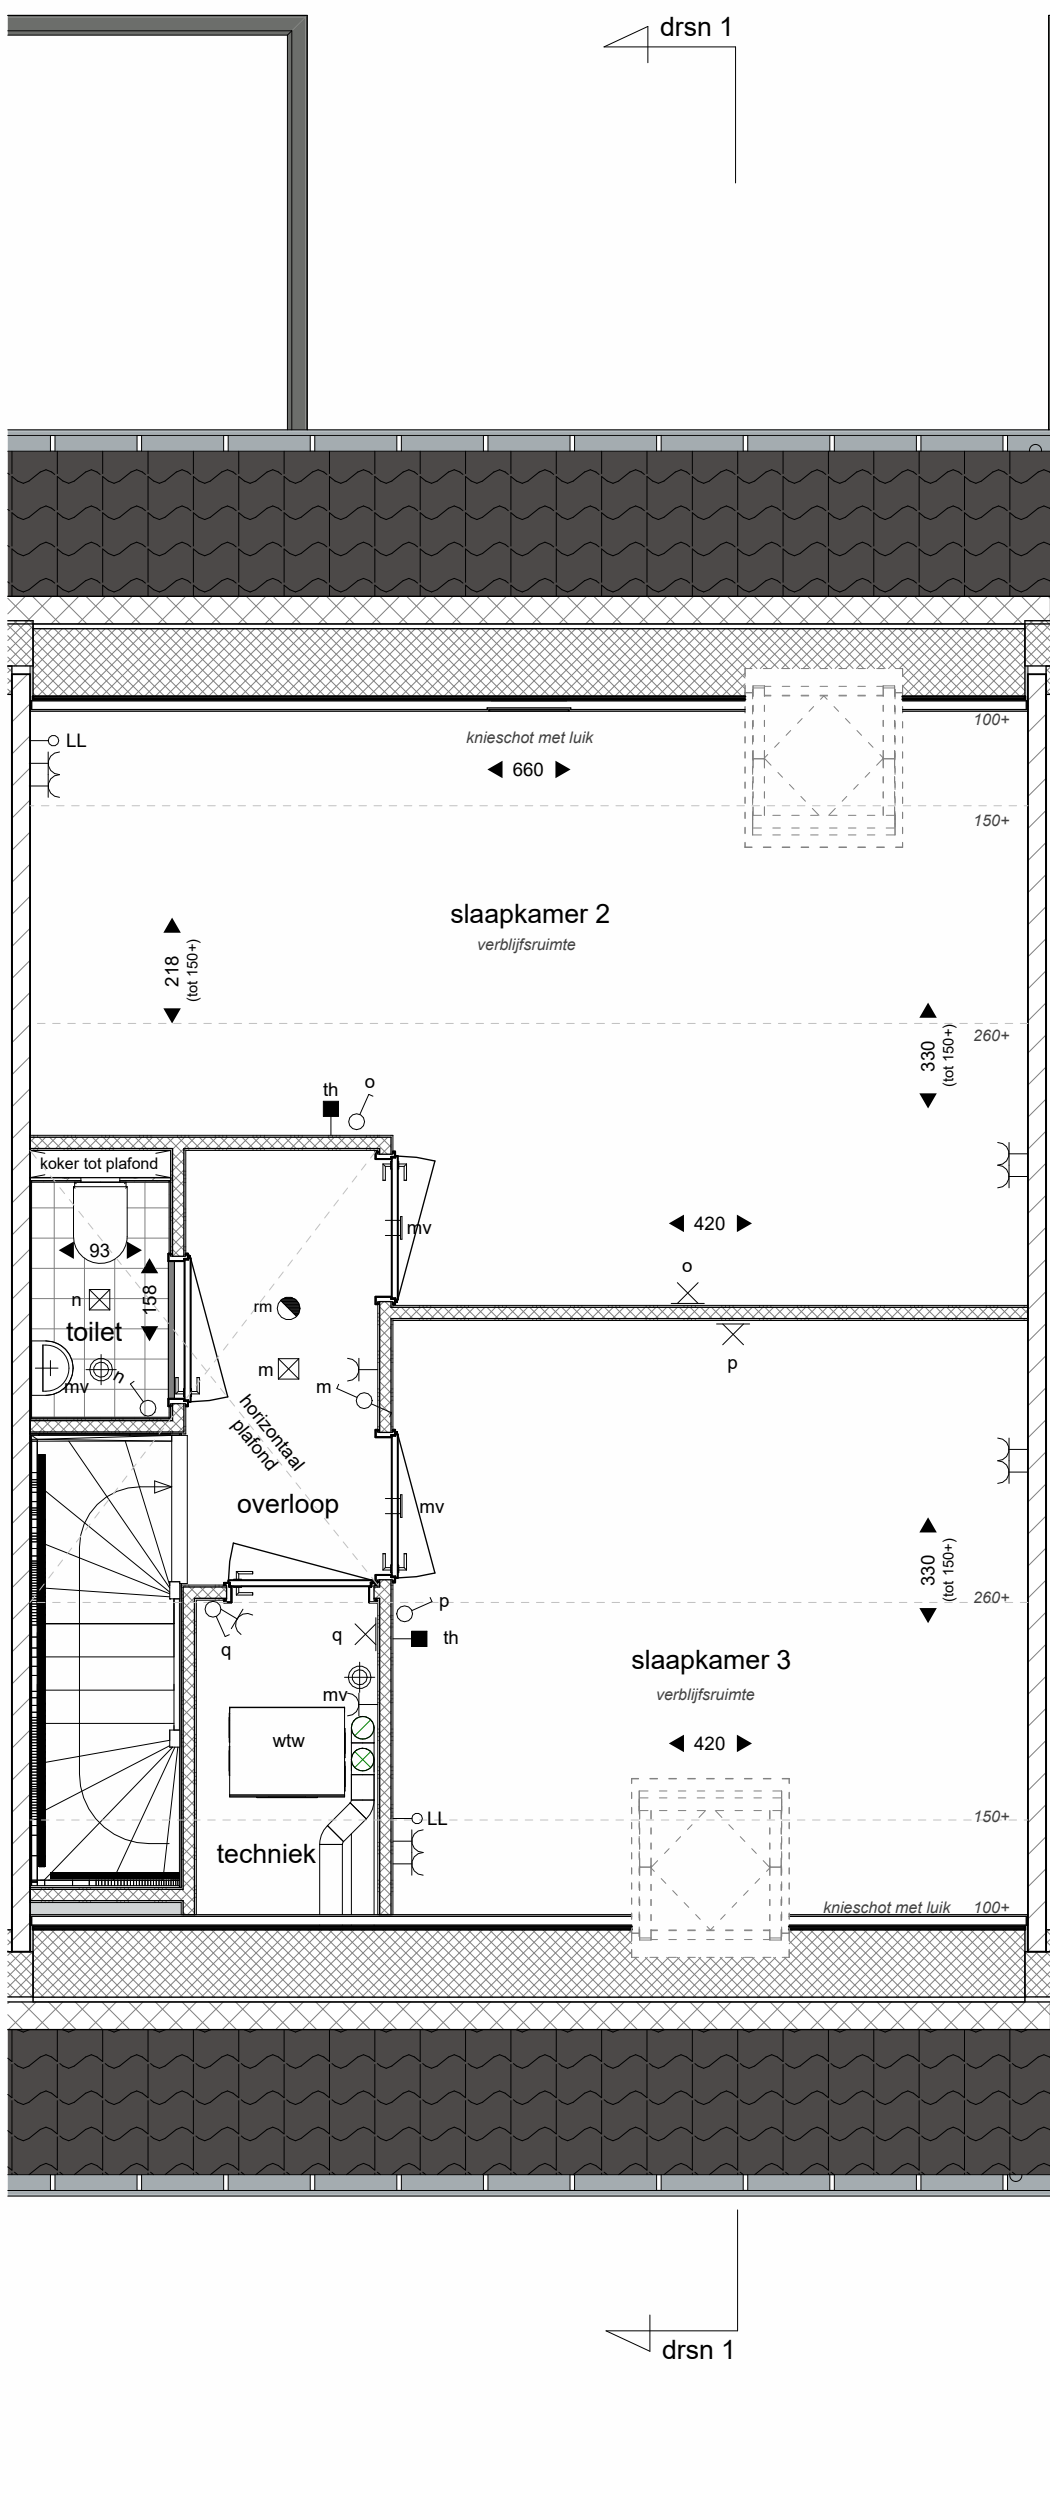

verdieping

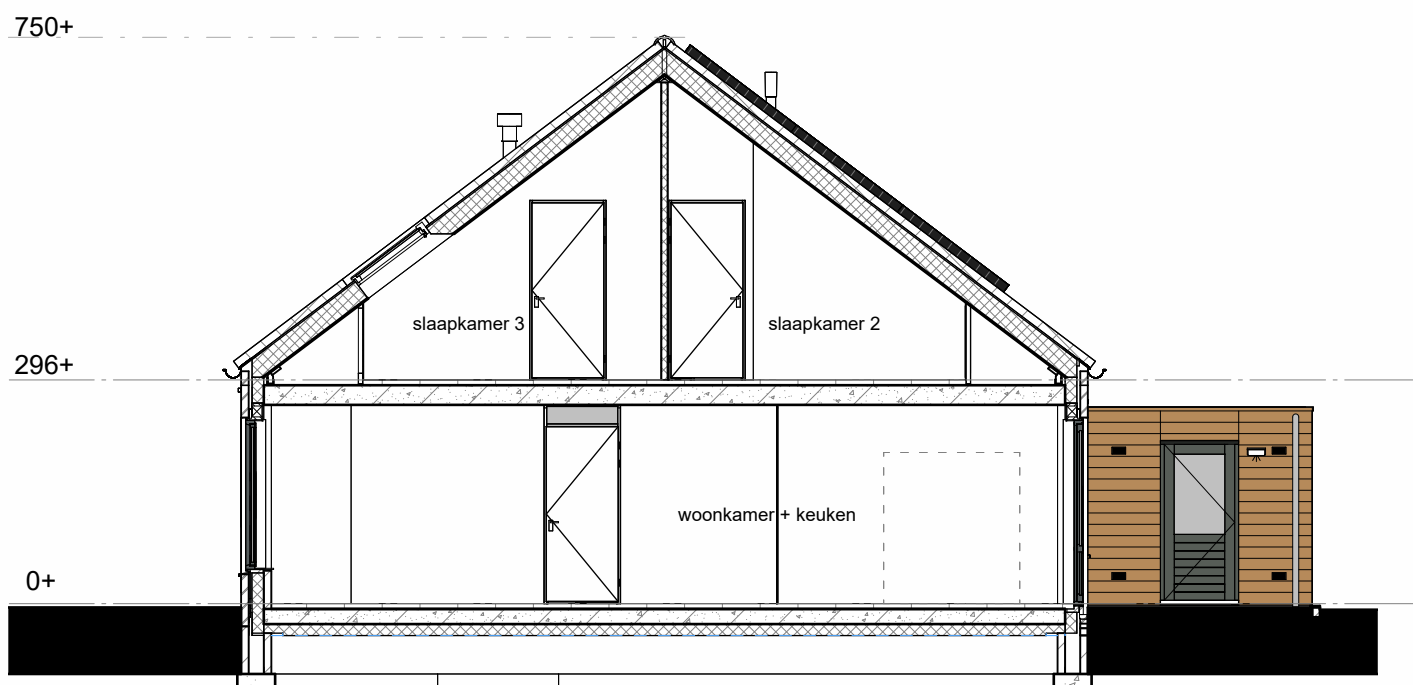

RENVOOI			
⊠	plafondlichtpunt (aansluitpunt)	▨	baksteen
⌋	wandlichtpunt aansluitpunt zonder armatuur in de badkamer	▨	alkazandsteen
⌋	wandlichtpunt met armatuur	▨	lichte scheidingwand
⌋	enkelpolige schakelaar	▨	lichte scheidingwand
⌋	serieschakelaar	▨	isolatie
⌋	wisselschakelaar	▨	vloer- en wandtegels, maatvoering conform Technische Omschrijving
⌋	enkele wandcontactdoos (geaard)	▨	maatvoering ruimte (cm)
⌋	dubbele wandcontactdoos (geaard)	▨	elektrische radiator (definitieve afmeting en positie ntb)
⌋	onbedrade leiding	▨	rookmelder (aangesloten op lichtnet)
⌋	UTP aansluitpunt bedraad	▨	verdelers vloerverwarming
⌋	schel	▨	inblaas of afzuigpunt wtw
⌋	beldrukker	▨	aantal en posities indicatief
⌋	thermostaat	▨	aansluiting warmtepomp
⌋	hoofdbediening WTW-installatie	▨	opstelplaats warmtepomp
⌋	centraal aardingspunt, achter de spiegel	▨	opstelplaats warmte-terugwininstallatie
⌋	kruipkruik	▨	dilatatie kalkzandsteen (indicatief)
⌋	meterkast, met monitoring PV-panelen	▨	opstelplaats wasmachine en wasdroger boven op elkaar
⌋		▨	inbouw nestkast, ingebouwd in de gevel
* in de techniekruimten komen de leidingen van de installaties in het zicht; posities nader te bepalen			
** De kleuren van de gevels op deze tekening zijn indicatief en kunnen in werkelijkheid afwijken. Voor de exacte kleuren en materialen, zie de bemonstering.			
** De positie en maatvoering van de PV-panelen is indicatief aangegeven. De exacte positie en maatvoering kan afwijken.			
** Wijzigingen / geringe afwijkingen voorbehouden.			



Bakkerserf, Nijkerkerveen

VERKOOPTEKENING

Tekeningnummer: VK04 - 25-06-2025
Bouwnummer: 34
Plattegronden: schaal 1 : 50
Gevels en doorsnede: schaal 1 : 100

heijmans

www.bakkerswaard.nl