





voorgevel

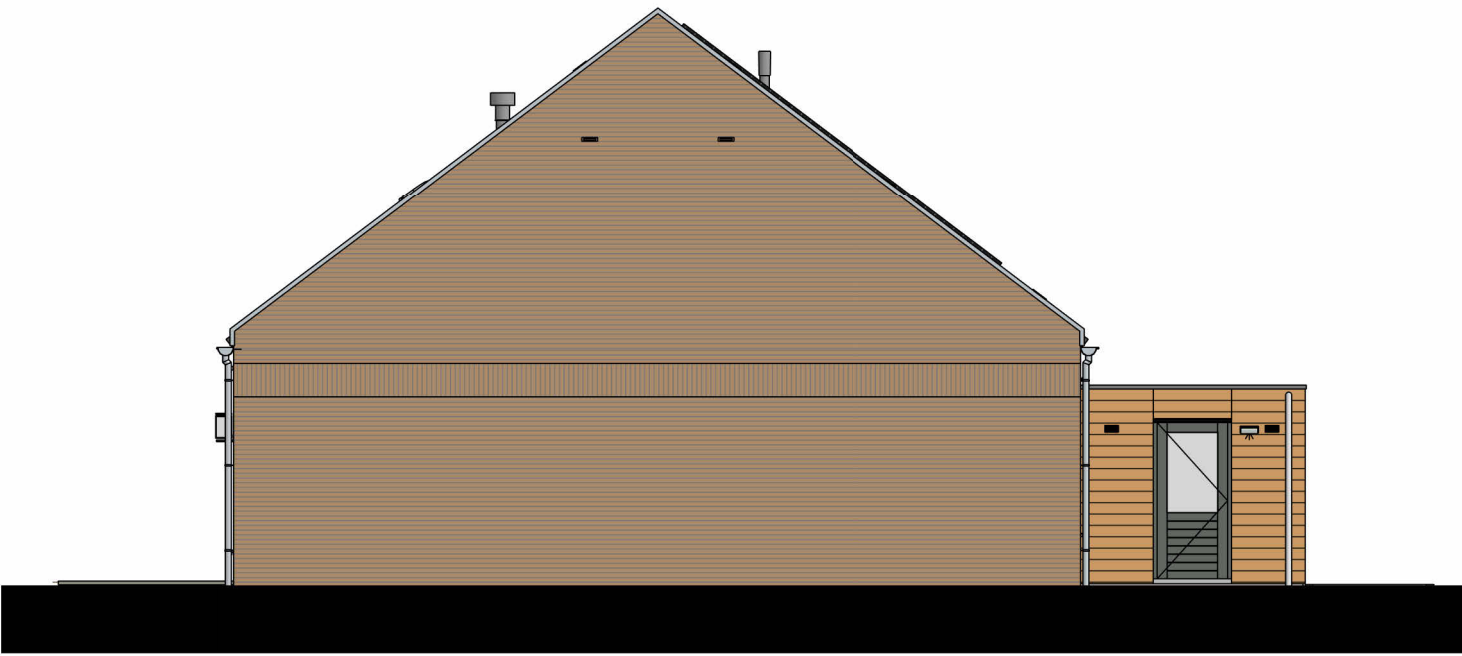


rechter zijgevel




achtergevel

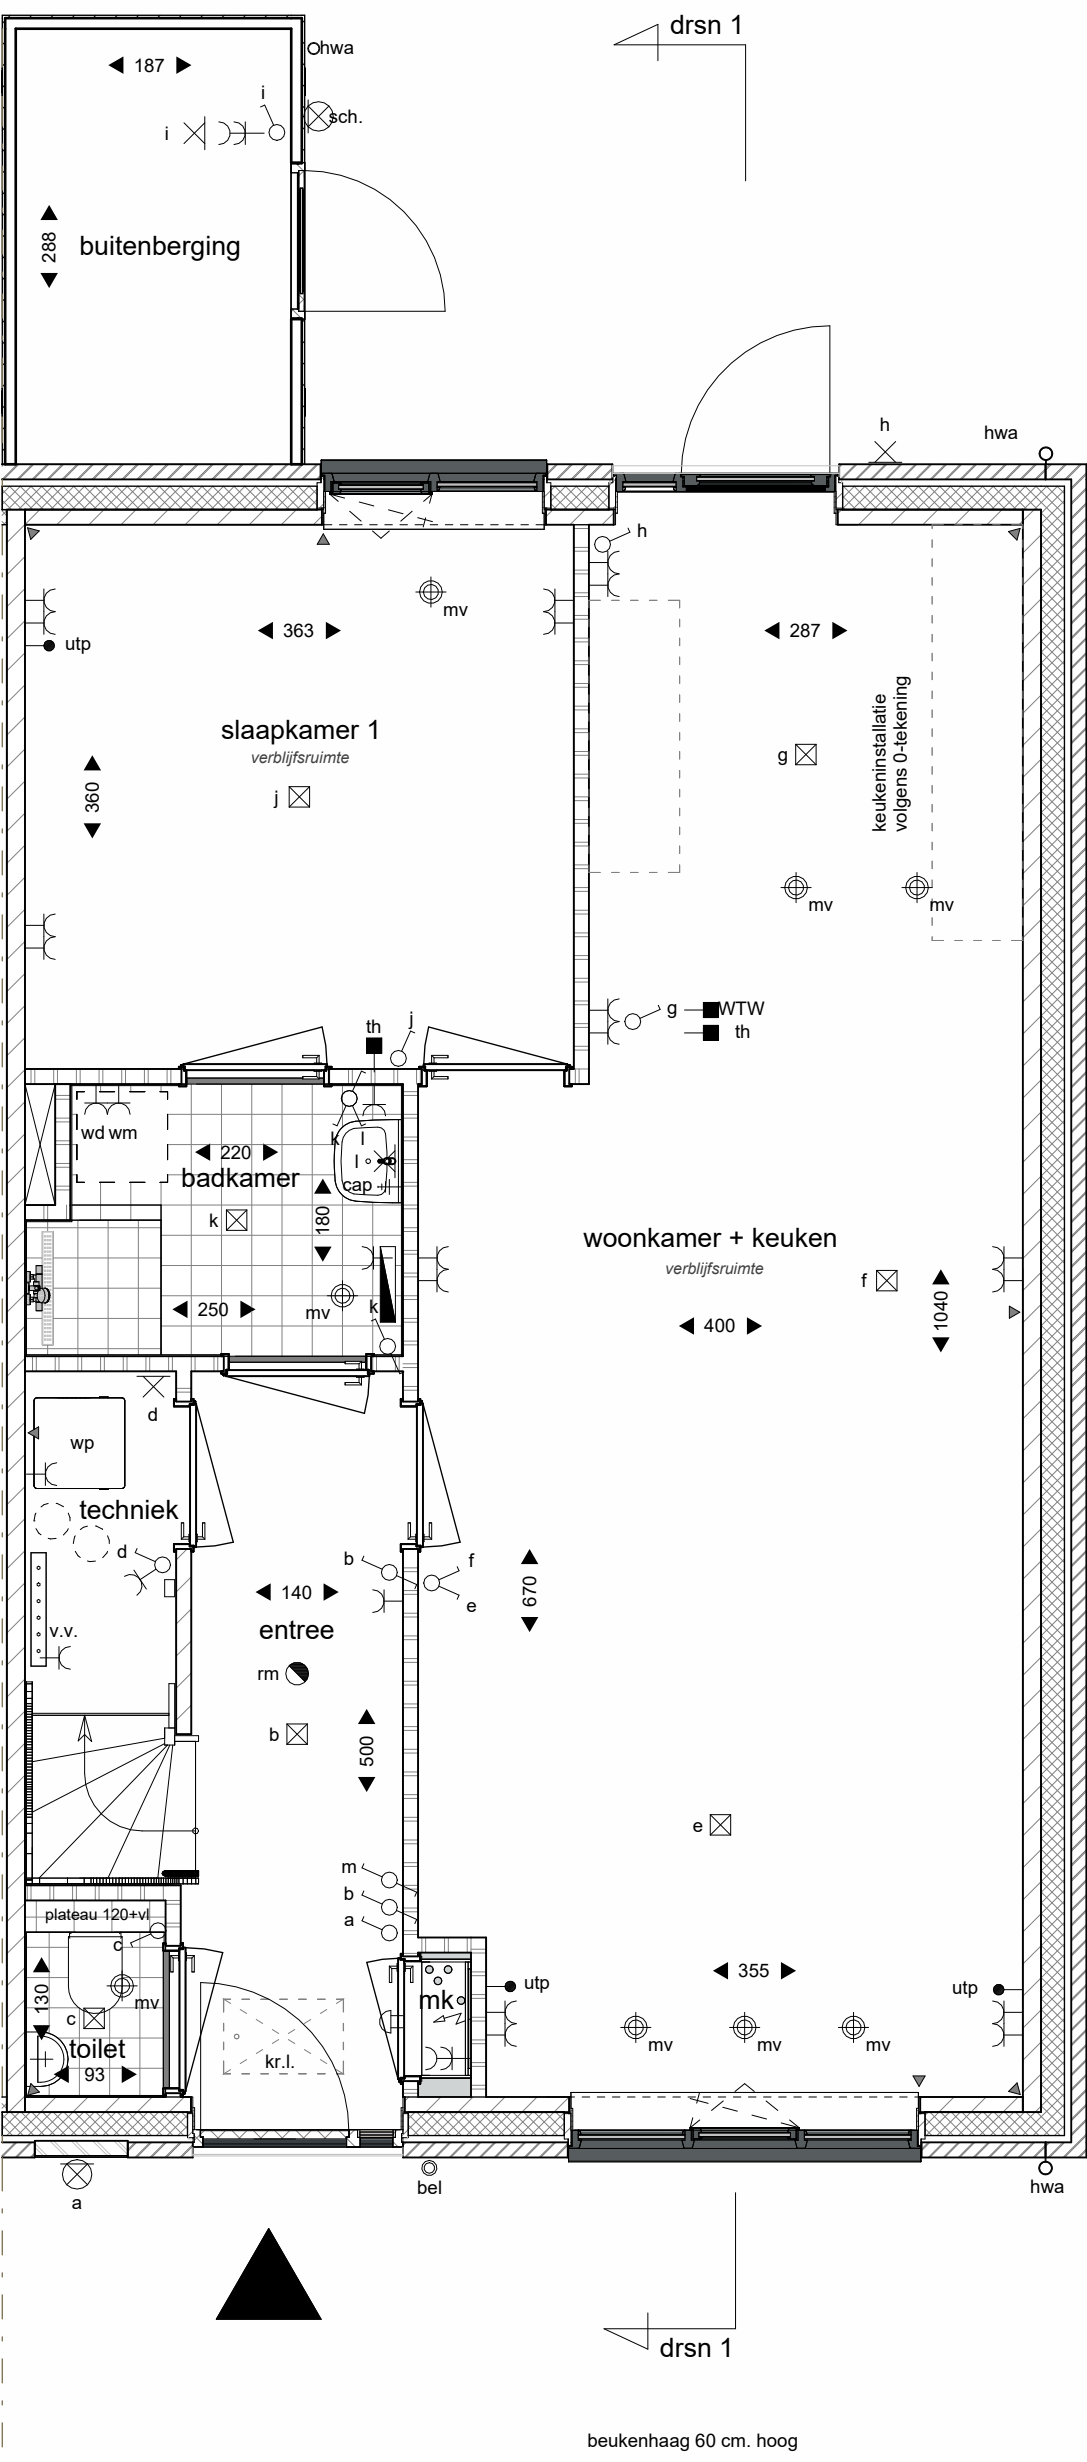

begane grond

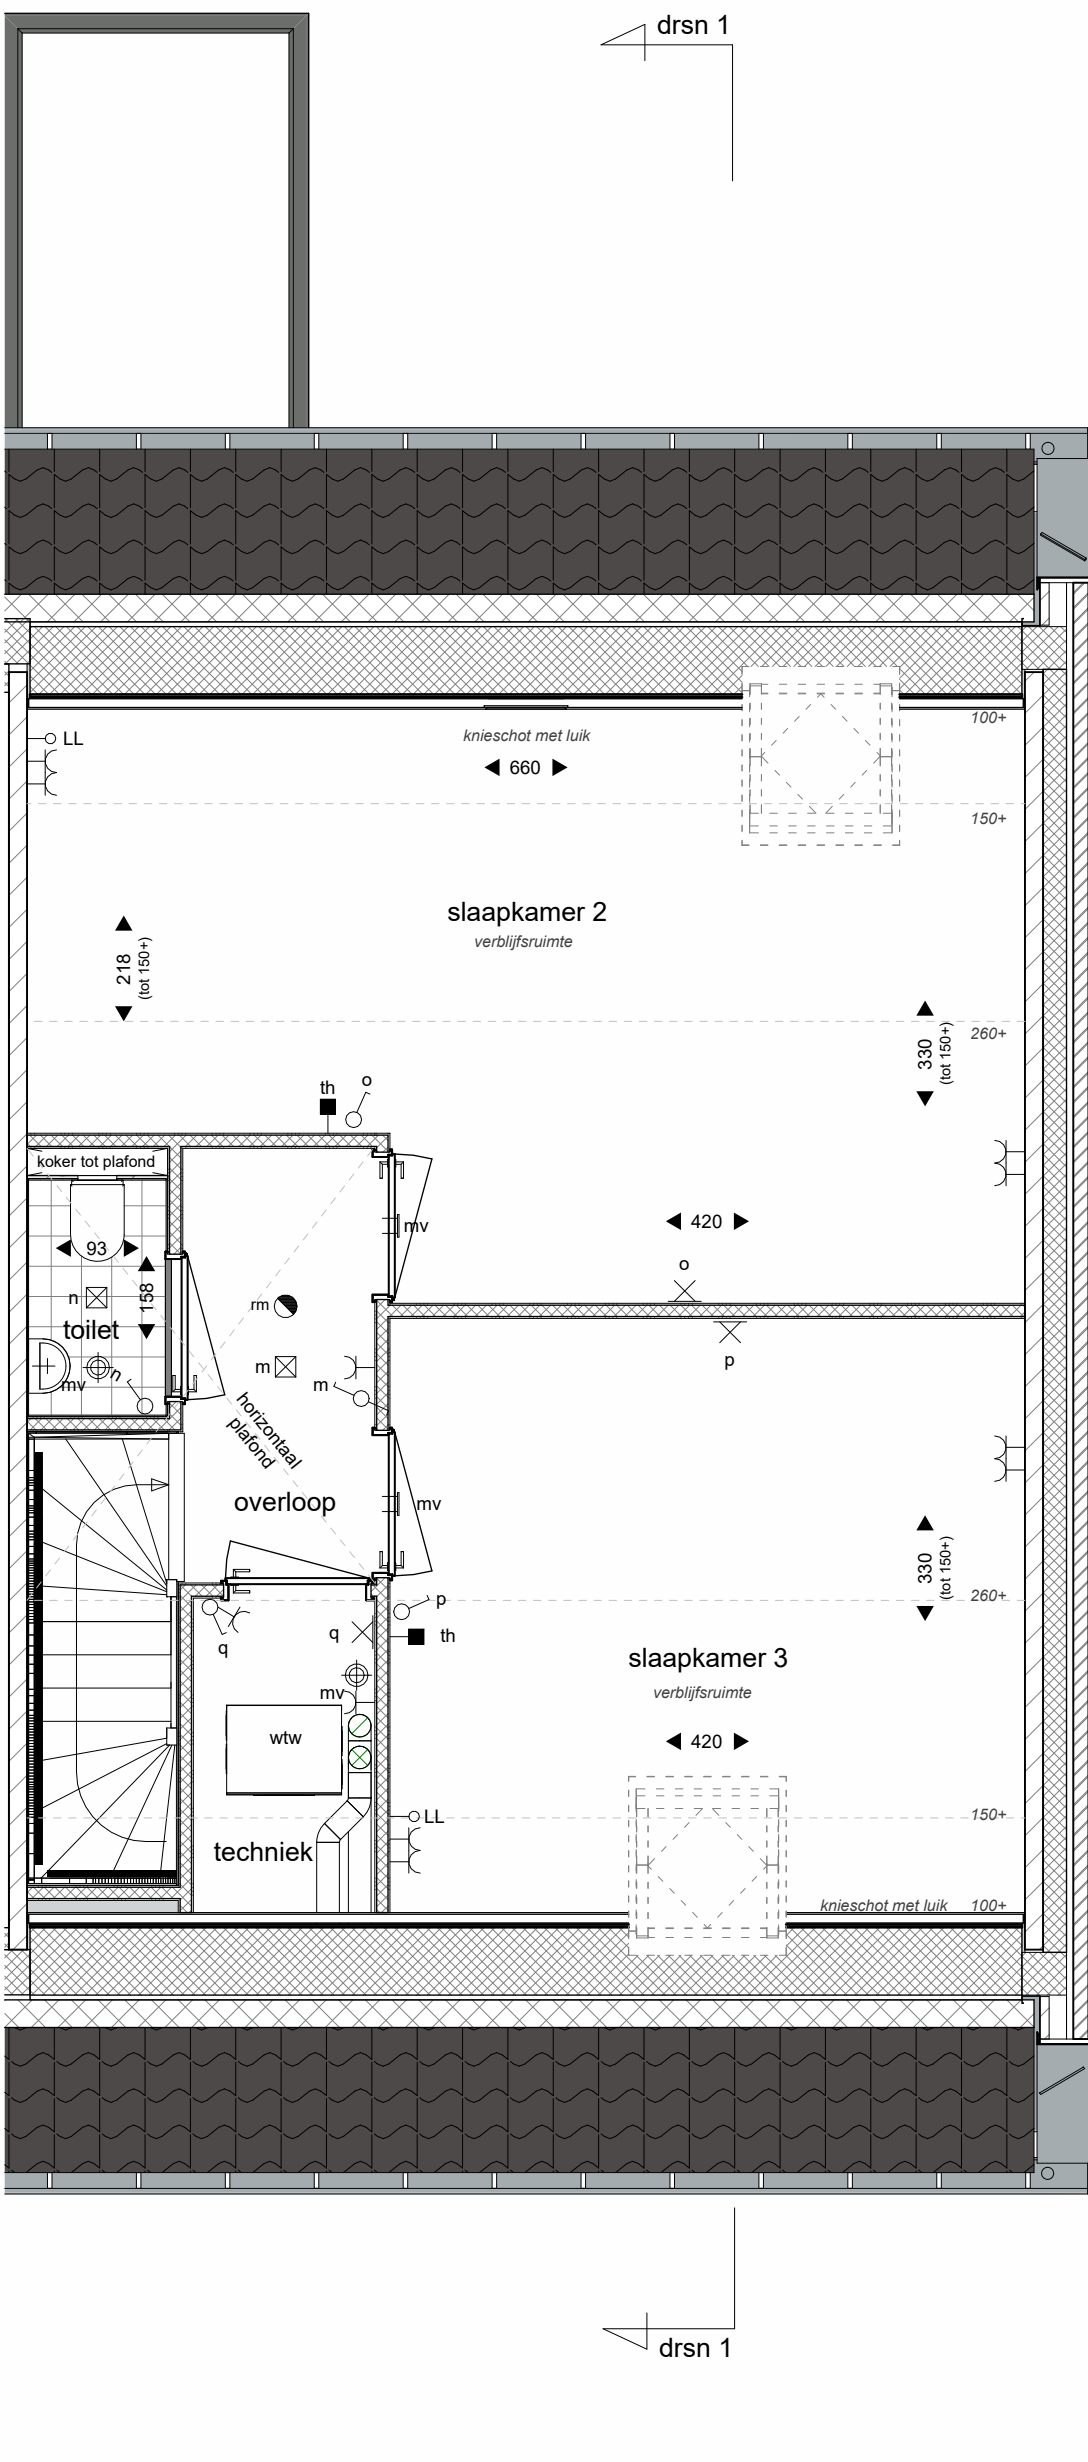

verdieping

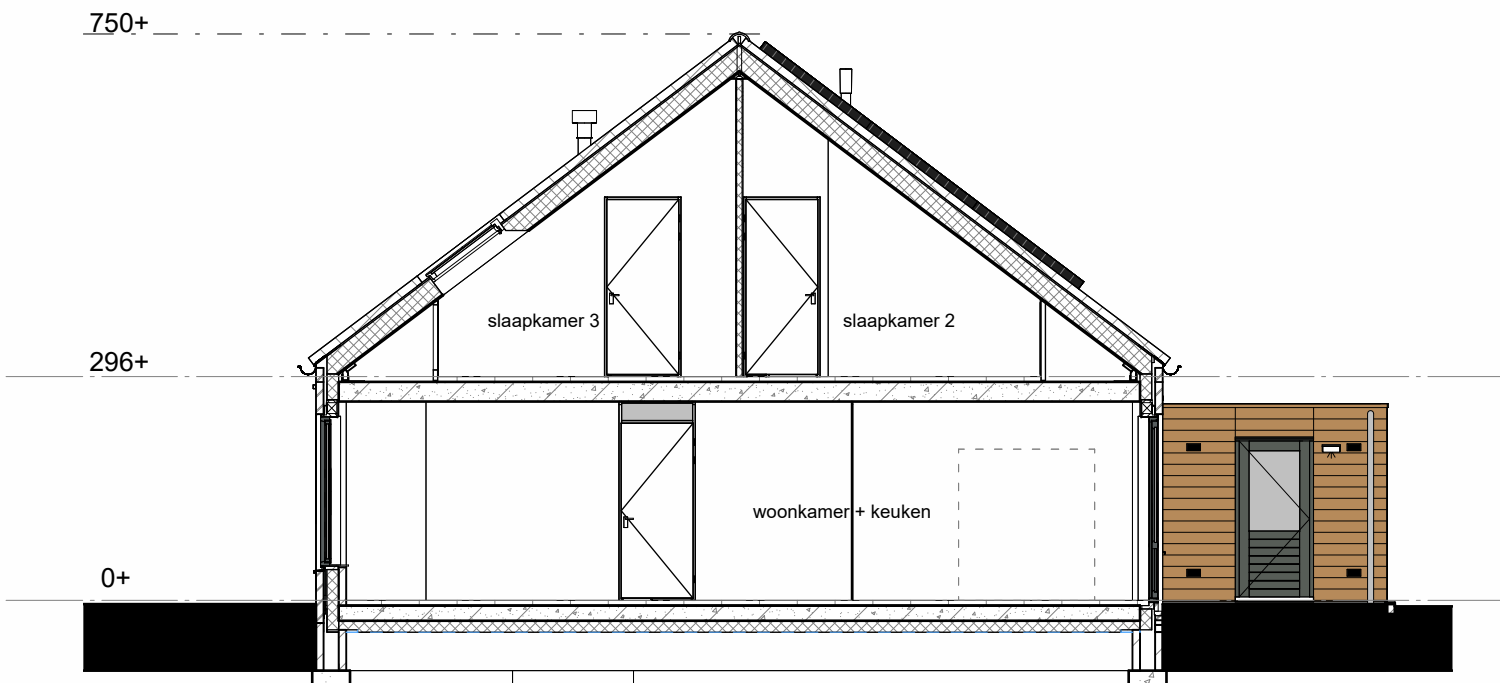

RENVOOI			
□	plafondlichtpunt (aansluitpunt)	210+	180+
⌂	wandlichtpunt aansluitpunt zonder armatuur in de badkamer	210+	180+
⌂	wandlichtpunt met armatuur	210+	180+
⌂	enkeelpolige schakelaar	105+	135+
⌂	serieschakelaar	105+	135+
⌂	wisselschakelaar	105+	135+
⌂	enkele wandcontactdoos (geaard)	30+	135+
⌂	dubbele wandcontactdoos (geaard)	30+	135+
⌂	dubbele wandcontactdoos, opbouw (geaard)	105+	135+
⌂	onbedrade leiding	30+	135+
⌂	UTP aansluitpunt bedraad	30+	135+
⌂	schel	105+	135+
⌂	beldrukker	105+	135+
⌂	th	150+	135+
⌂	wtw	150+	135+
⌂	cp	150+	135+
⌂	krulpluk	150+	135+
⌂	meterkast, met monitoring PV-panelen	150+	135+
⌂	baksteen	150+	135+
⌂	kalkzandsteen	150+	135+
⌂	lichte scheidingwand	150+	135+
⌂	isotatie	150+	135+
⌂	vloer- en wandtegels, maatvoering conform Technische Omschrijving	150+	135+
⌂	maatvoering ruimte (cm)	150+	135+
⌂	elektrische radiator (definitieve afmeting en positie nbt)	150+	135+
⌂	rookmelder (aangesloten op lichtnet)	150+	135+
⌂	verdelers vloerverwarming	150+	135+
⌂	inbuss of afzuigpunt wtw	150+	135+
⌂	aansluiting warmtepomp	150+	135+
⌂	opstelplaats warmtepomp	150+	135+
⌂	opstelplaats warmte-terugwininstallatie	150+	135+
⌂	dilatatie kalkzandsteen (indicatief)	150+	135+
⌂	opstelplaats wasmachine en wasdroger	150+	135+
⌂	inbouw nestkast, ingebouwd in de gevel	150+	135+

* in de techniekruimten komen de leidingen van de installaties in het zicht; posities nader te bepalen
** De kleuren van de gevels op deze tekening zijn indicatief en kunnen in werkelijkheid afwijken. Voor de exacte kleuren en materialen, zie de bemonstering.
** De positie en maatvoering van de PV-panelen is indicatief aangegeven. De exacte positie en maatvoering kan afwijken.
** Wijzigingen / geringe maatafwijkingen voorbehouden.



Bakkerserf, Nijkerkerveen

VERKOOPTEKENING

Tekeningnummer: VK05 - 25-06-2025
Bouwnummer: 35
Plattegronden: schaal 1 : 50
Gevels en doorsnede: schaal 1 : 100

heijmans

www.bakkerswaard.nl