



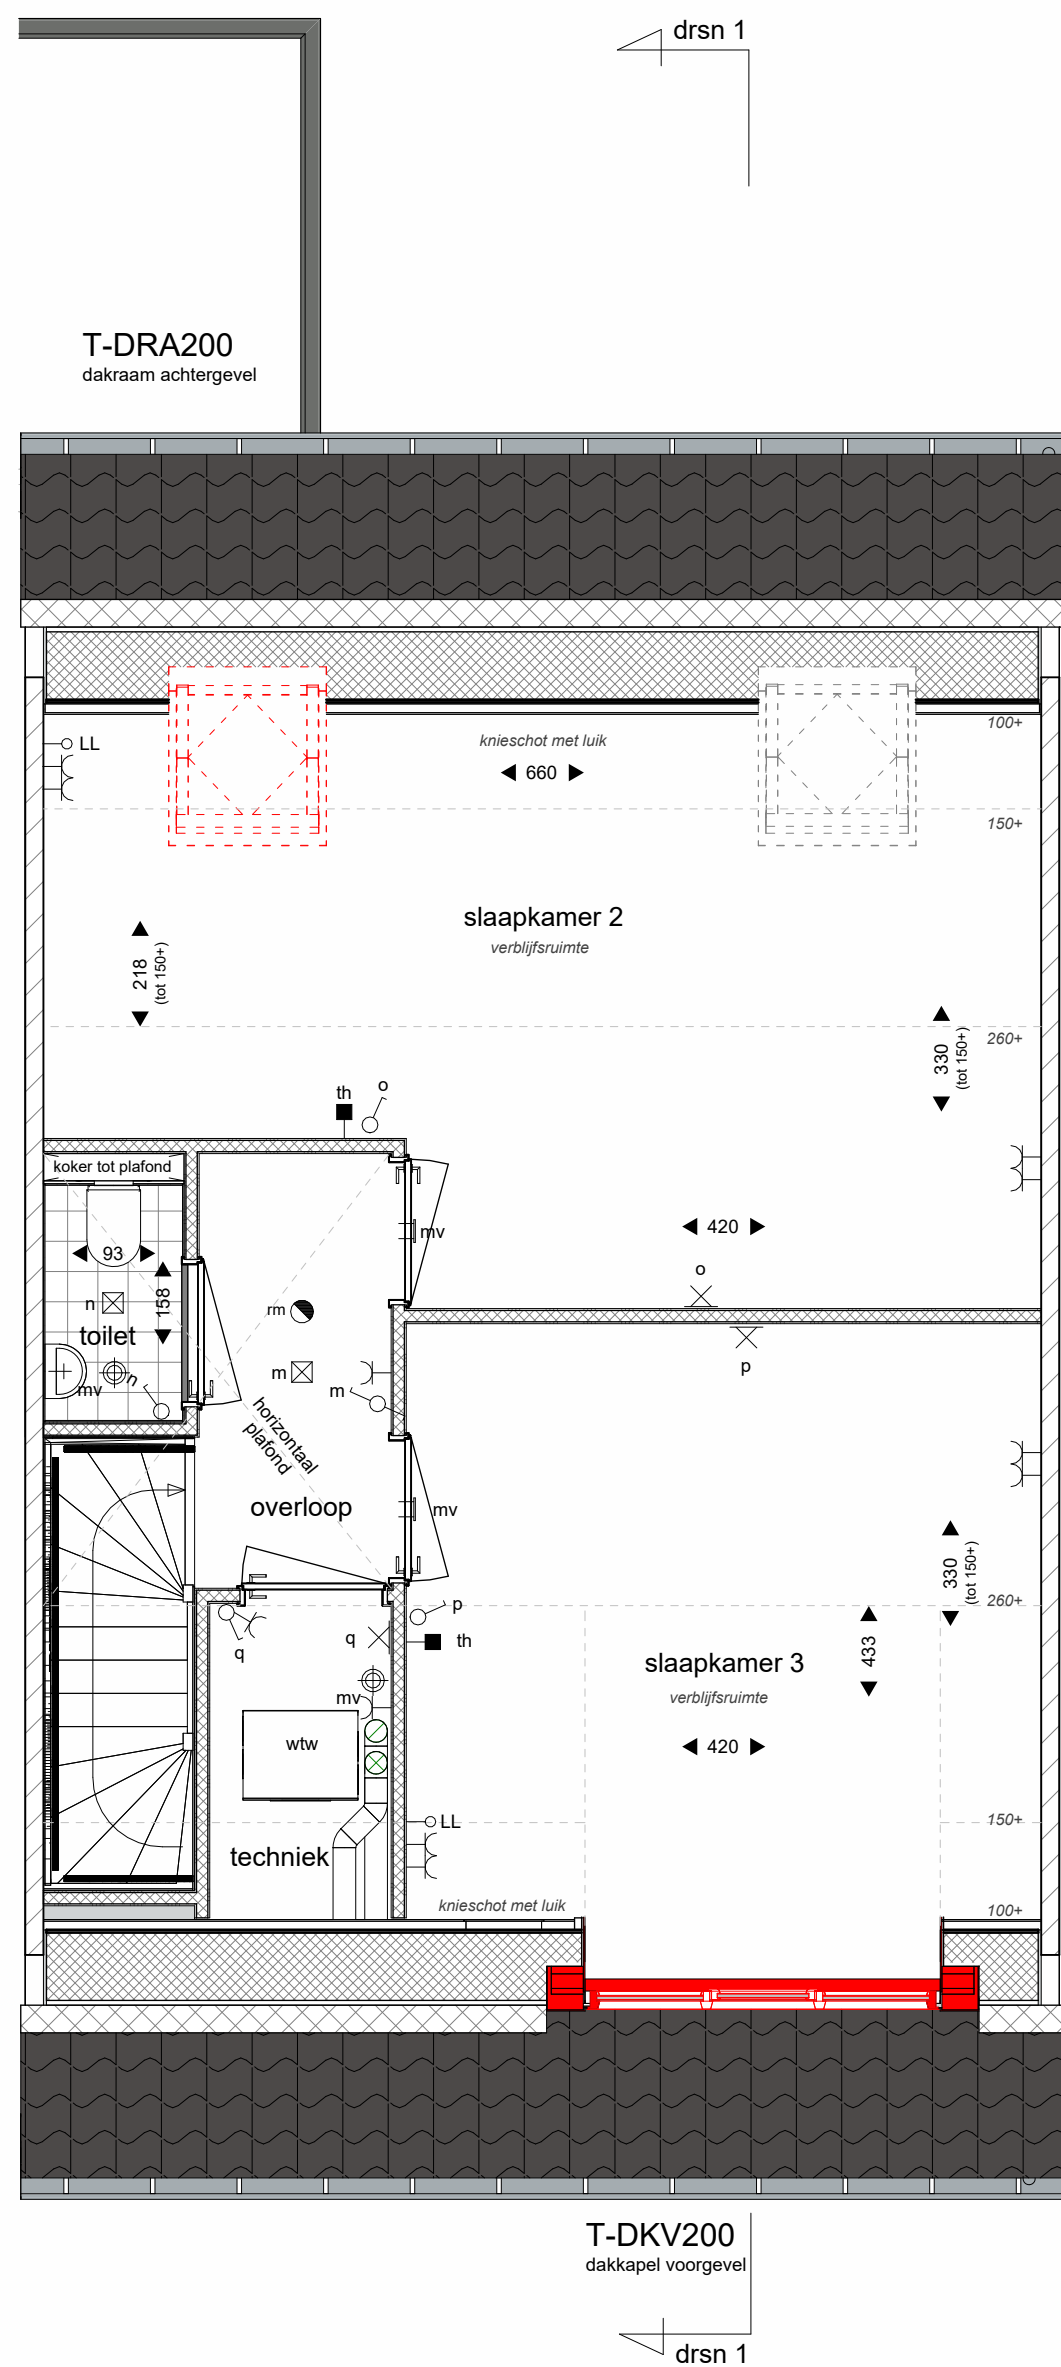

voorgevel



achtergevel

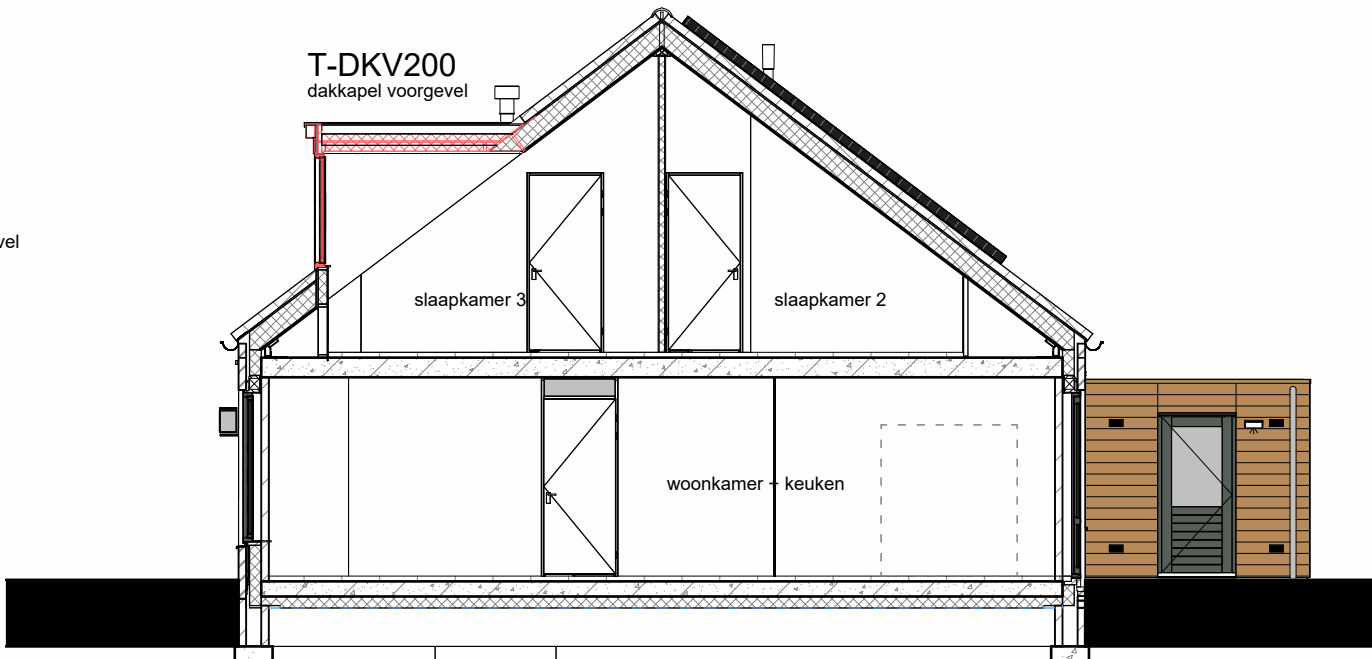

doorsnede 1

RENVOOI			
	plafondlichtpunt (aansluitpunt)		baksteen
	wandlichtpunt aansluitpunt zonder armatuur		kalkzandsteen
	wandlichtpunt met armatuur		lichte scheidingswand
	enkelpolige schakelaar		lichte scheidingswand
	serieschakelaar		isolatie
	wisselschakelaar		vloer- en wandtegelswerk, maatvoering conform Technische Omschrijving
	enkele wandcontactdoos (geaard)		maatvoering ruimte (cm)
	dubbele wandcontactdoos (geaard)		elektrische radiator (definitieve afmeting en positie ntb)
	dubbele wandcontactdoos, opbouw (geaard)		rookmelder (aangesloten op lichtnet)
	onbedrade leiding		verdelers vloerverwarming
	aansluitpunt bedraad		inblaas of afzuigpunt wtw aantallen en posities indicatief
	schel		aansluiting warmtepomp
	beldrukker		opstelplaats warmtepomp
	thermostaat		opstelplaats warmte-terugwininstallatie
	hoofdbediening WTW-installatie		dilatatie kalkzandsteen (indicatief)
	centraal aardingspunt, achter de spiegel		opstelplaats wasmachine en wasdroger boven op elkaar
	knijpluik		inbouw nestkast, ingebouwd in de gevel
	meterkast, met monitoring PV-panelen		
* in de techniekruimten komen de leidingen van de installaties in het zicht; posities nader te bepalen			
** De kleuren van de gevels op deze tekening zijn indicatief en kunnen in werkelijkheid afwijken. Voor de exacte kleuren en materialen, zie de bemonstering.			
** De positie en maatvoering van de PV-panelen is indicatief aangegeven. De exacte positie en maatvoering kan afwijken.			
** Wijzigingen / geringe maatafwijkingen voorbehouden.			
Bij verschillen t.o.v. de verkooptekening is de verkooptekening leidend.			



Bakkerswaard
FASE 1: BAKKERSERF - NIJKERKERVEEN

Bakkerserf, Nijkerkerveen

WOONWENSENTEKENING

Tekeningnummer: VK06 - 25-06-2025

Bouwnummer: 33, 34 en 35

Plattegronden: schaal 1 : 50

Gevels en doorsnede: schaal 1 : 100

heijmans

www.bakkerswaard.nl