




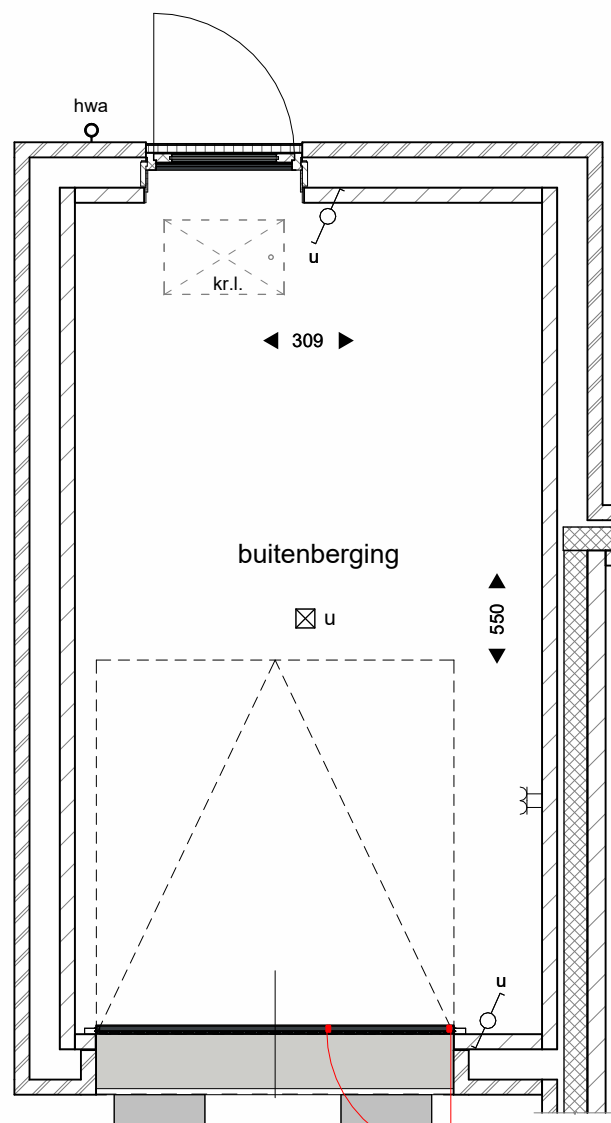


R.110
standaard kanteeldeur voorzien van loopdeur

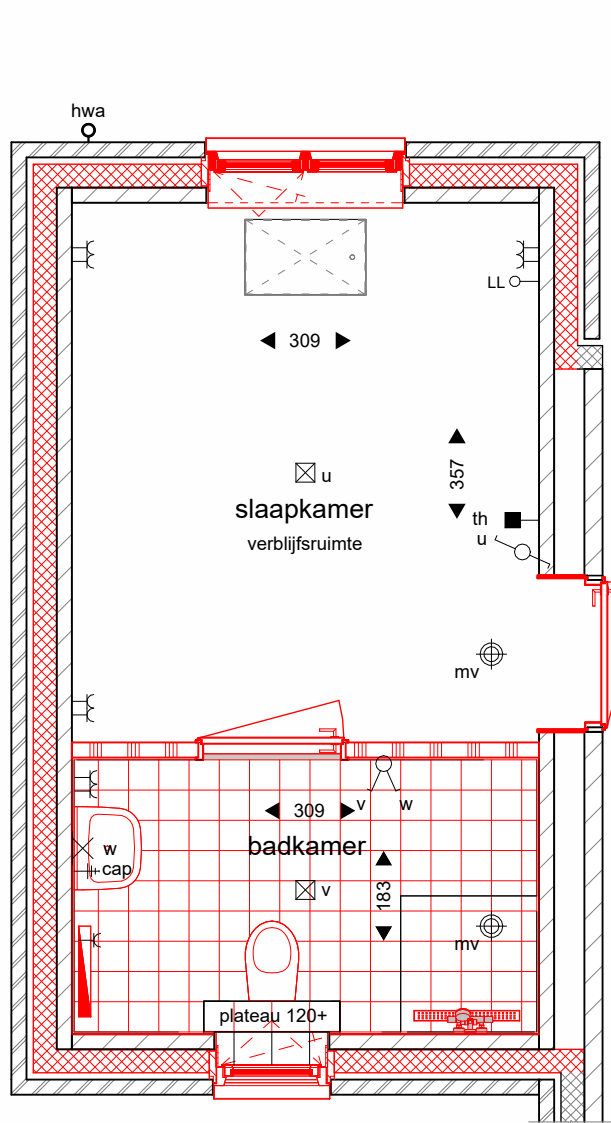


T-PL0020
zij-aanbouw met verbijfsruimte
en badkamer

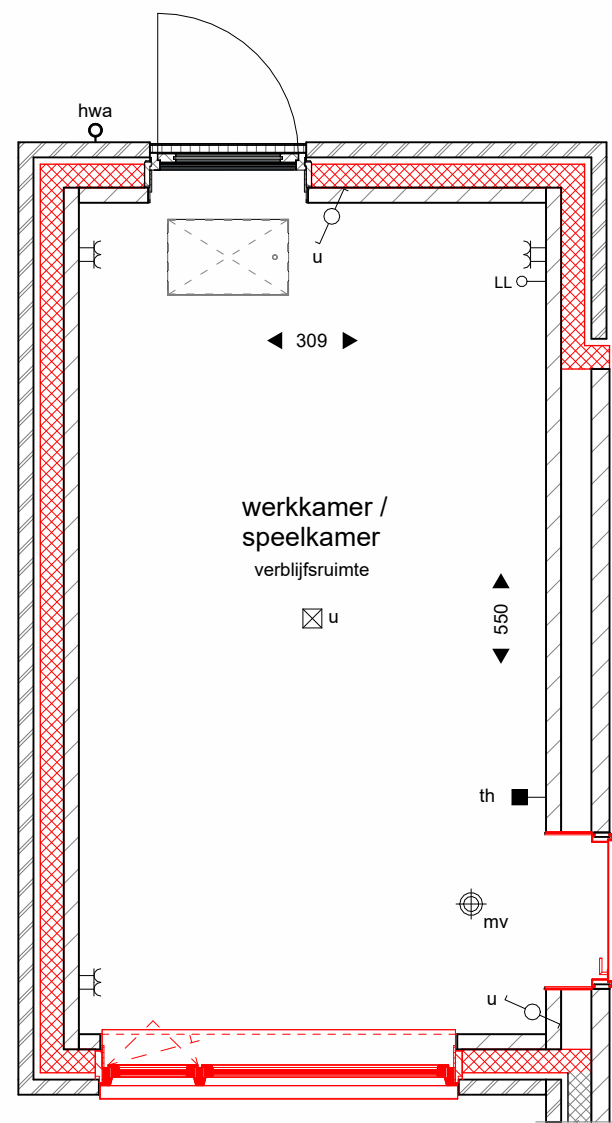


T-PL0015
zij-aanbouw als verbijfsruimte

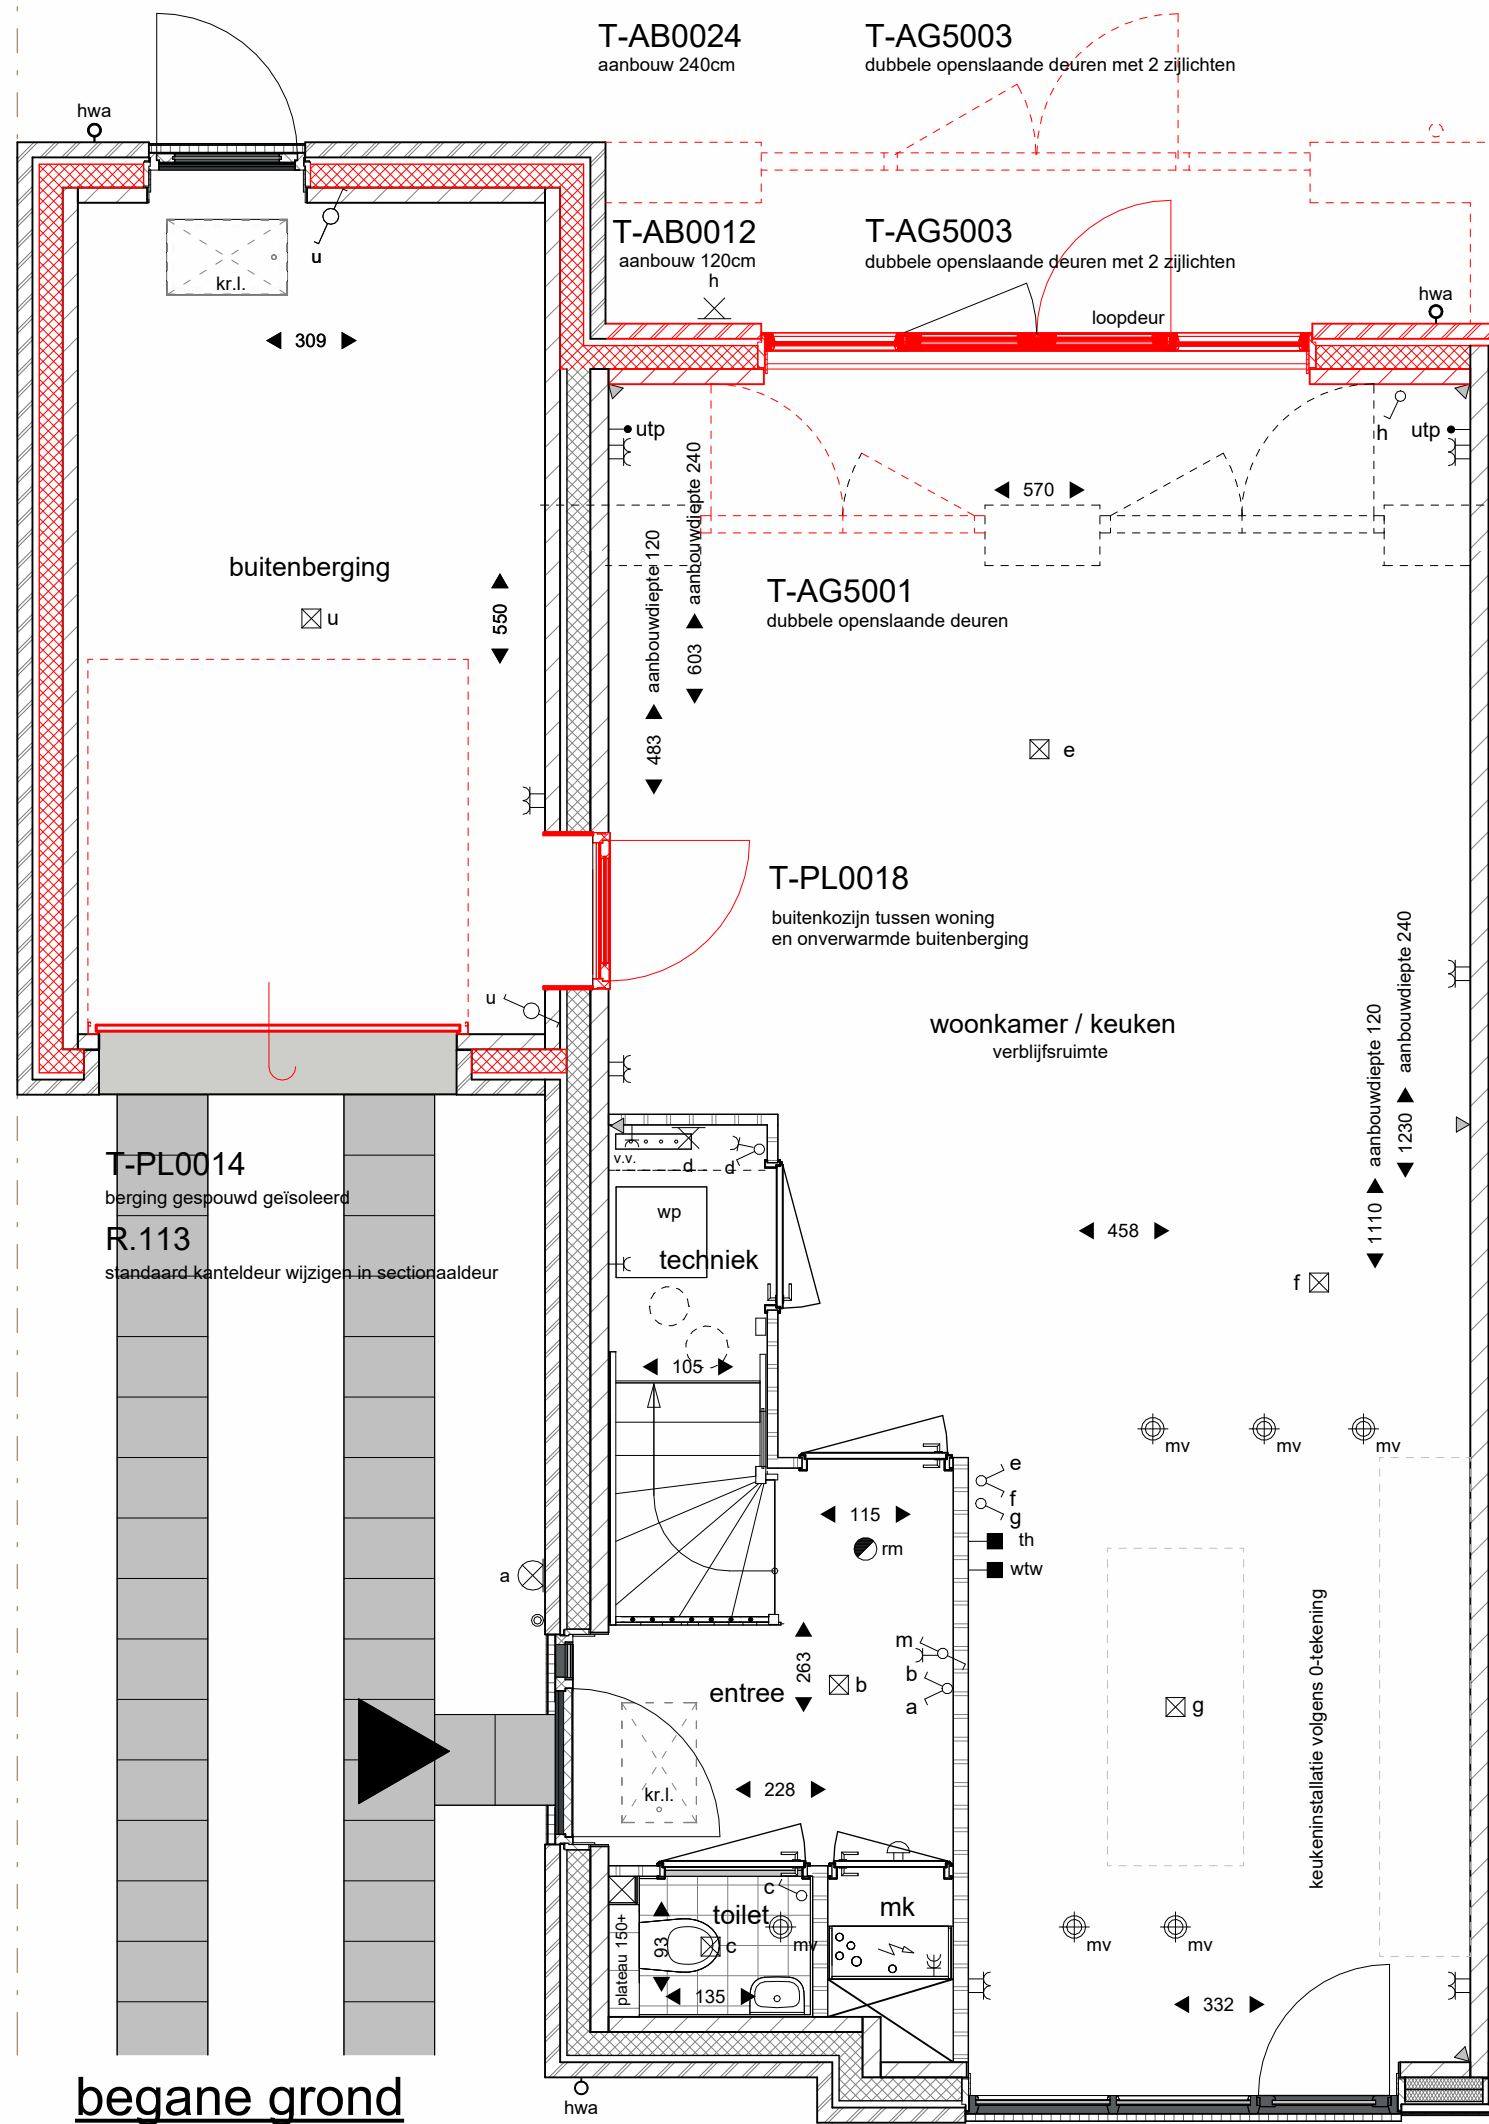


begane grond

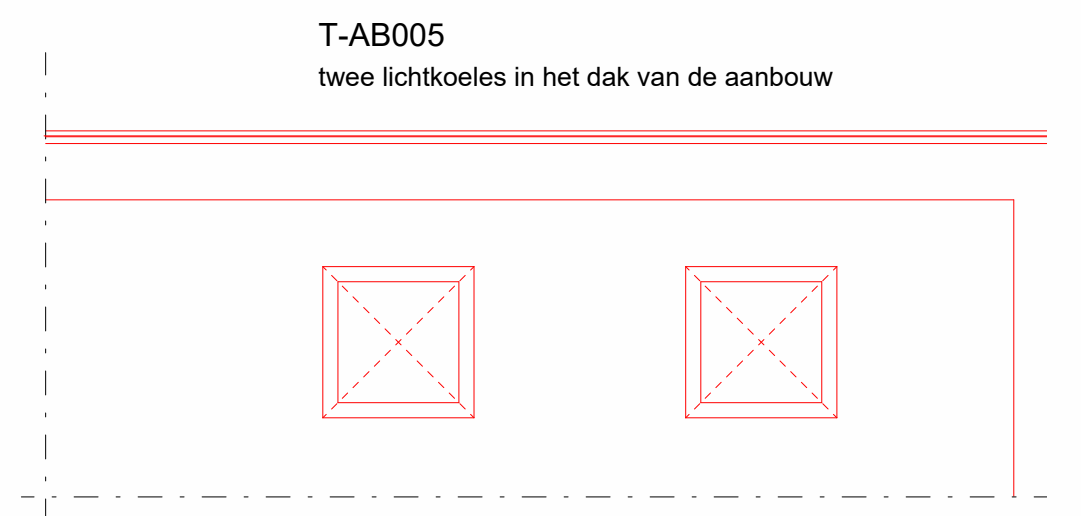

T-AB0055
lichtstraat in het dak van de aanbouw

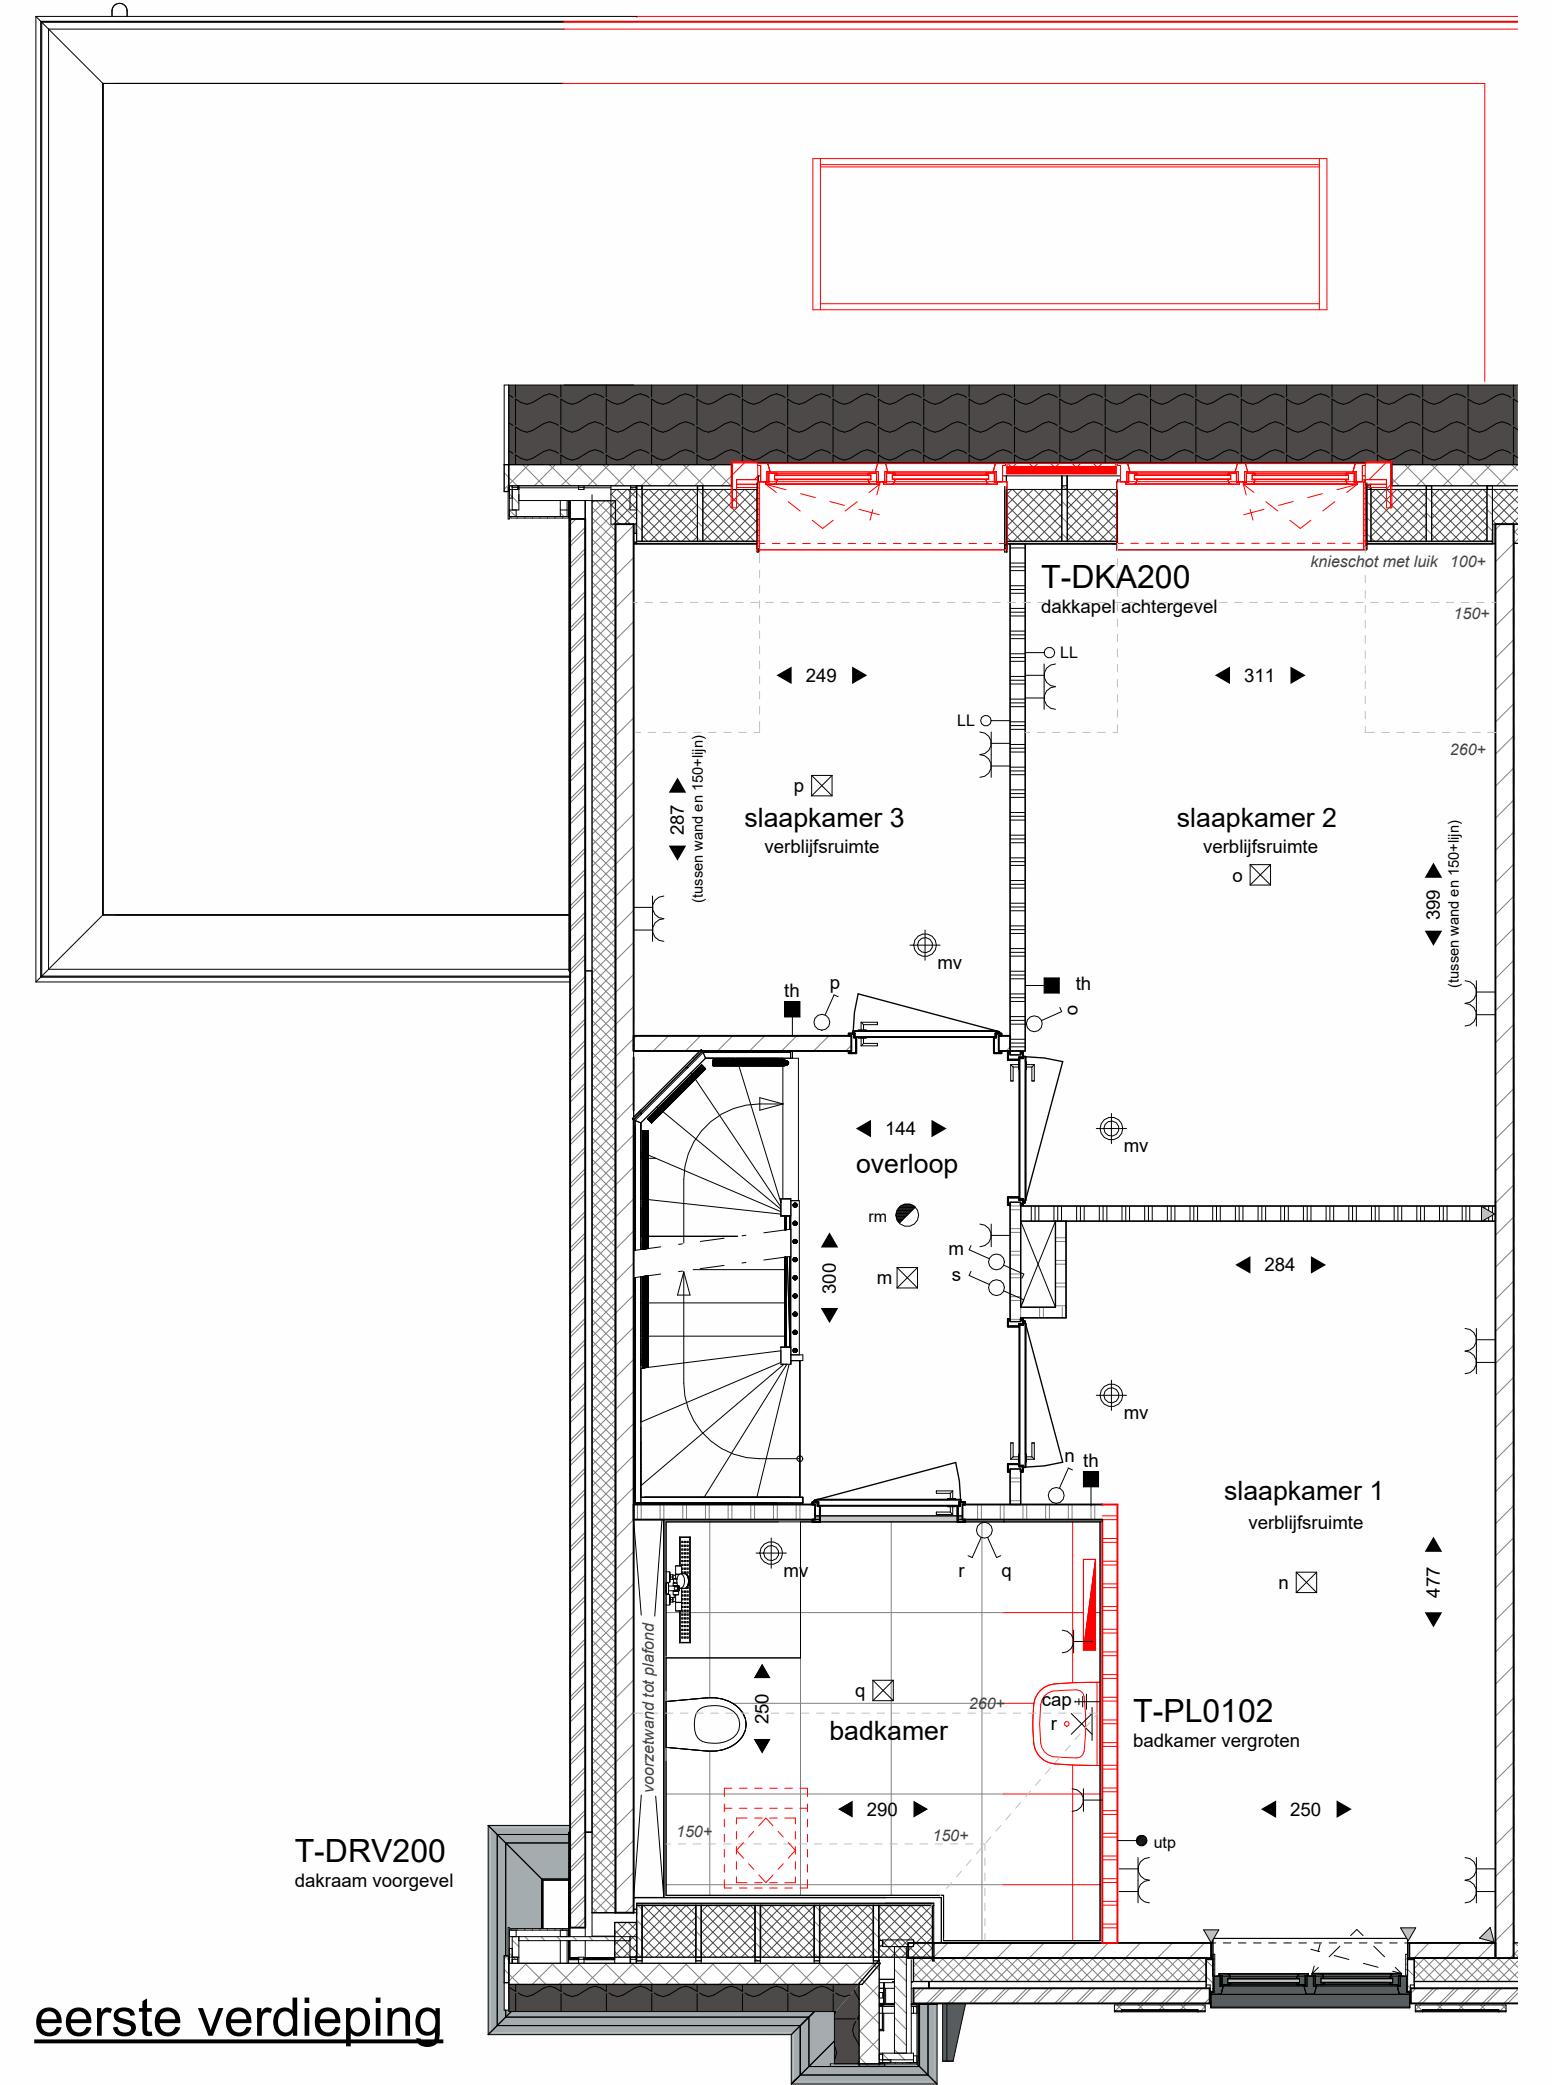


eerste verdieping

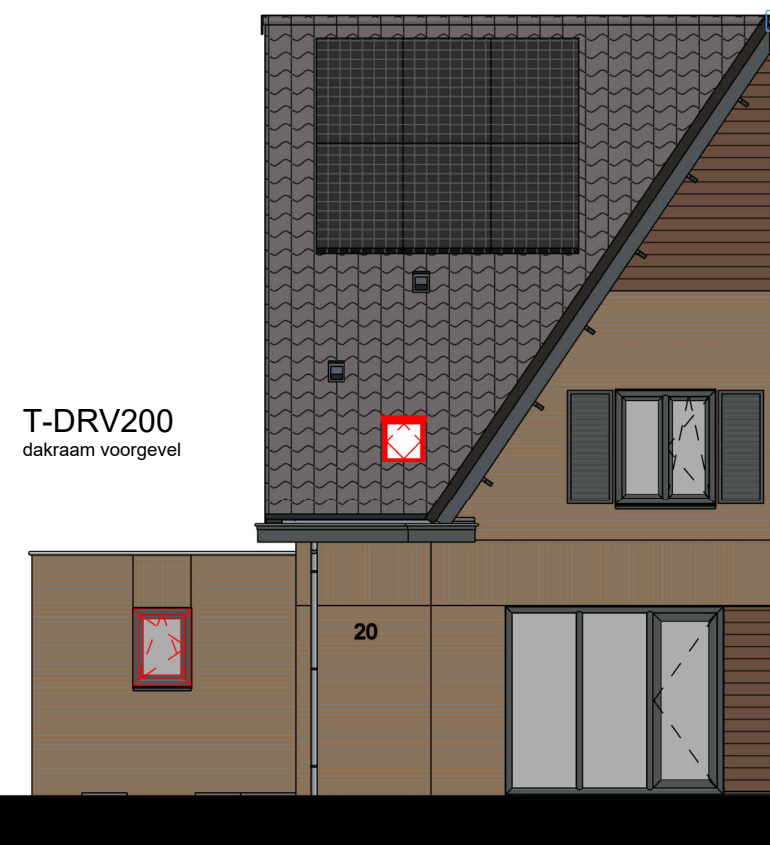

T-PL0020
zij-aanbouw met verbijfsruimte
en badkamer

voorgevel

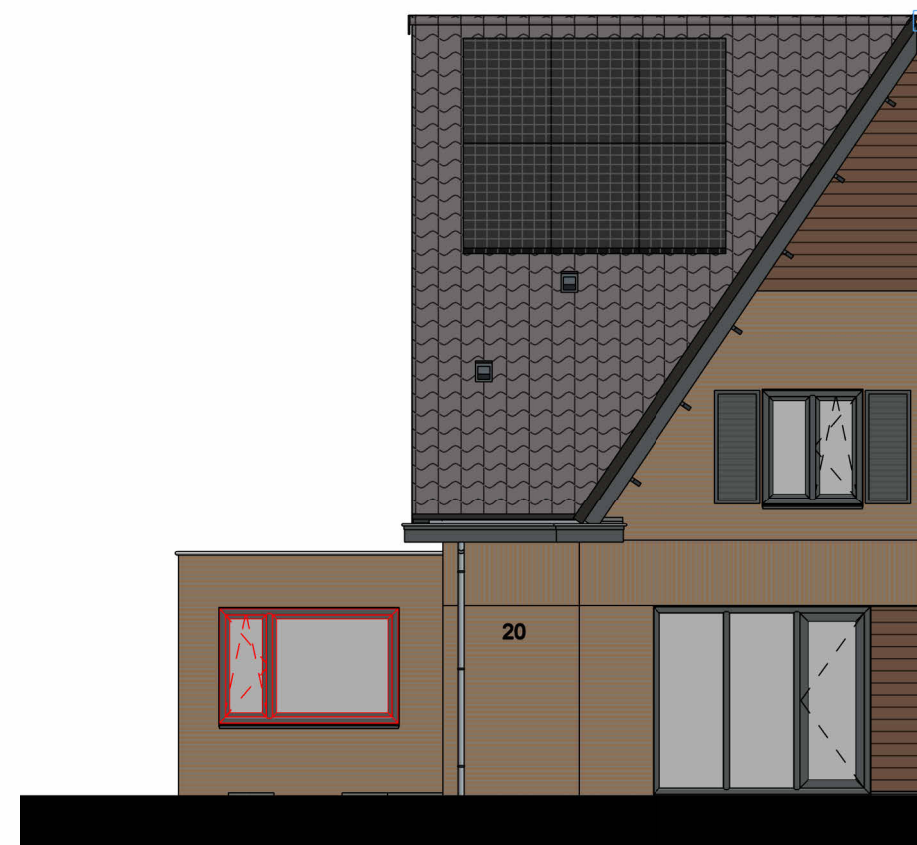

T-PL0015
zij-aanbouw als verbijfsruimte

voorgevel



T-PL0014
berging gesponnd geïsoleerd

voorgevel



R.110
standaard kanteeldeur voorzien van loopdeur

voorgevel



T-DRA200
dakraam achtergevel



T-DRA200
dakraam achtergevel

T-DKA200
dakkegel achtergevel



T-AG5001
dubbele openslaande deuren
T-AB0012
aanbouw 120cm

T-PL0014
berging gesponnd geïsoleerd
T-PL0015
zij-aanbouw als verbijfsruimte

achtergevel



T-AG5003
dubbele openslaande deuren met 2 zijlichten
T-AB0024
aanbouw 240cm

T-PL0020
zij-aanbouw met verbijfsruimte
en badkamer

RENVOOI			
□	plafondlichtpunt (aansluitpunt)	210+	baksteen
⌋	wandlichtpunt aansluitpunt zonder armatuur in de badkamer	180+	kalkzandsteen
⌋	wandlichtpunt met armatuur	210+	lichte scheidingwand
⌋	enkelzijdige schakelaar	105+	lichte scheidingwand geluïderend
⌋	serieschakelaar	105+	lichte scheidingwand
⌋	wisselschakelaar	105+	isolatie
⌋	enkele wandcontactdoos (geaard)	30+	vloer- en wandtegels met naafvoering conform Technische Omschrijving
⌋	dubbele wandcontactdoos (geaard)	30+	maatvoering ruimte (cm)
⌋	dubbele wandcontactdoos, opbouw (geaard)	105+	elektrische radiator (definitieve afmeting en positie ntb)
⌋	onbedrade leiding	30+	rookmelder (aangesloten op lichtnet)
⌋	aansluitpunt bedraad	30+	verdelers vloerverwarming
⌋	schel	boven meterkastdeur	inblaas of afzuigpunt wtw aantallen en posities indicatief
⌋	beldrukker	105+	aansluiting warmtepomp
⌋	thermostaat	150+	opstelplaats warmtepomp
⌋	hoofdbediening WTW-installatie	150+	opstelplaats warmte-terugwininstallatie
⌋	cap	centraal aardingspunt, achter de spiegel	wm wd
⌋	knijpluik	opstelplaats wasmachine en wasdroger	opstelplaats omvormer PV-panelen met werkschakelaar
⌋	meterkast	⌋	dilatatie kalkzandsteen (indicatief)
* in de techniekruimten komen de leidingen van de installaties in het zicht: posities nader te bepalen			
** De kleuren van de gevels op deze tekening zijn indicatief en kunnen in werkelijkheid afwijken. Voor de exacte kleuren en materialen, zie de bemonstering.			
*** De positie en maatvoering van de PV-panelen is indicatief aangegeven. De exacte positie en maatvoering kan afwijken.			
**** Wijzigingen / geringe maatafwijkingen voorbehouden.			
Bij verschillen t.o.v. de verkooptekening is de verkooptekening leidend.			



Bakkerserf, Nijkerkerveen

WOONWENSENTEKENING

Tekeningnummer: VK07 - 25-06-2025
Bouwnummer: 20 en 21
Plattegronden: schaal 1 : 50
Gevels en doorsnede: schaal 1 : 100

heijmans

www.bakkerswaard.nl