



bouwnr. 08

bouwnr. 07

bouwnr. 06


bouwnr. 05

voorgevel
1 : 50



bouwnr. 05

rechterzijgevel
1 : 50

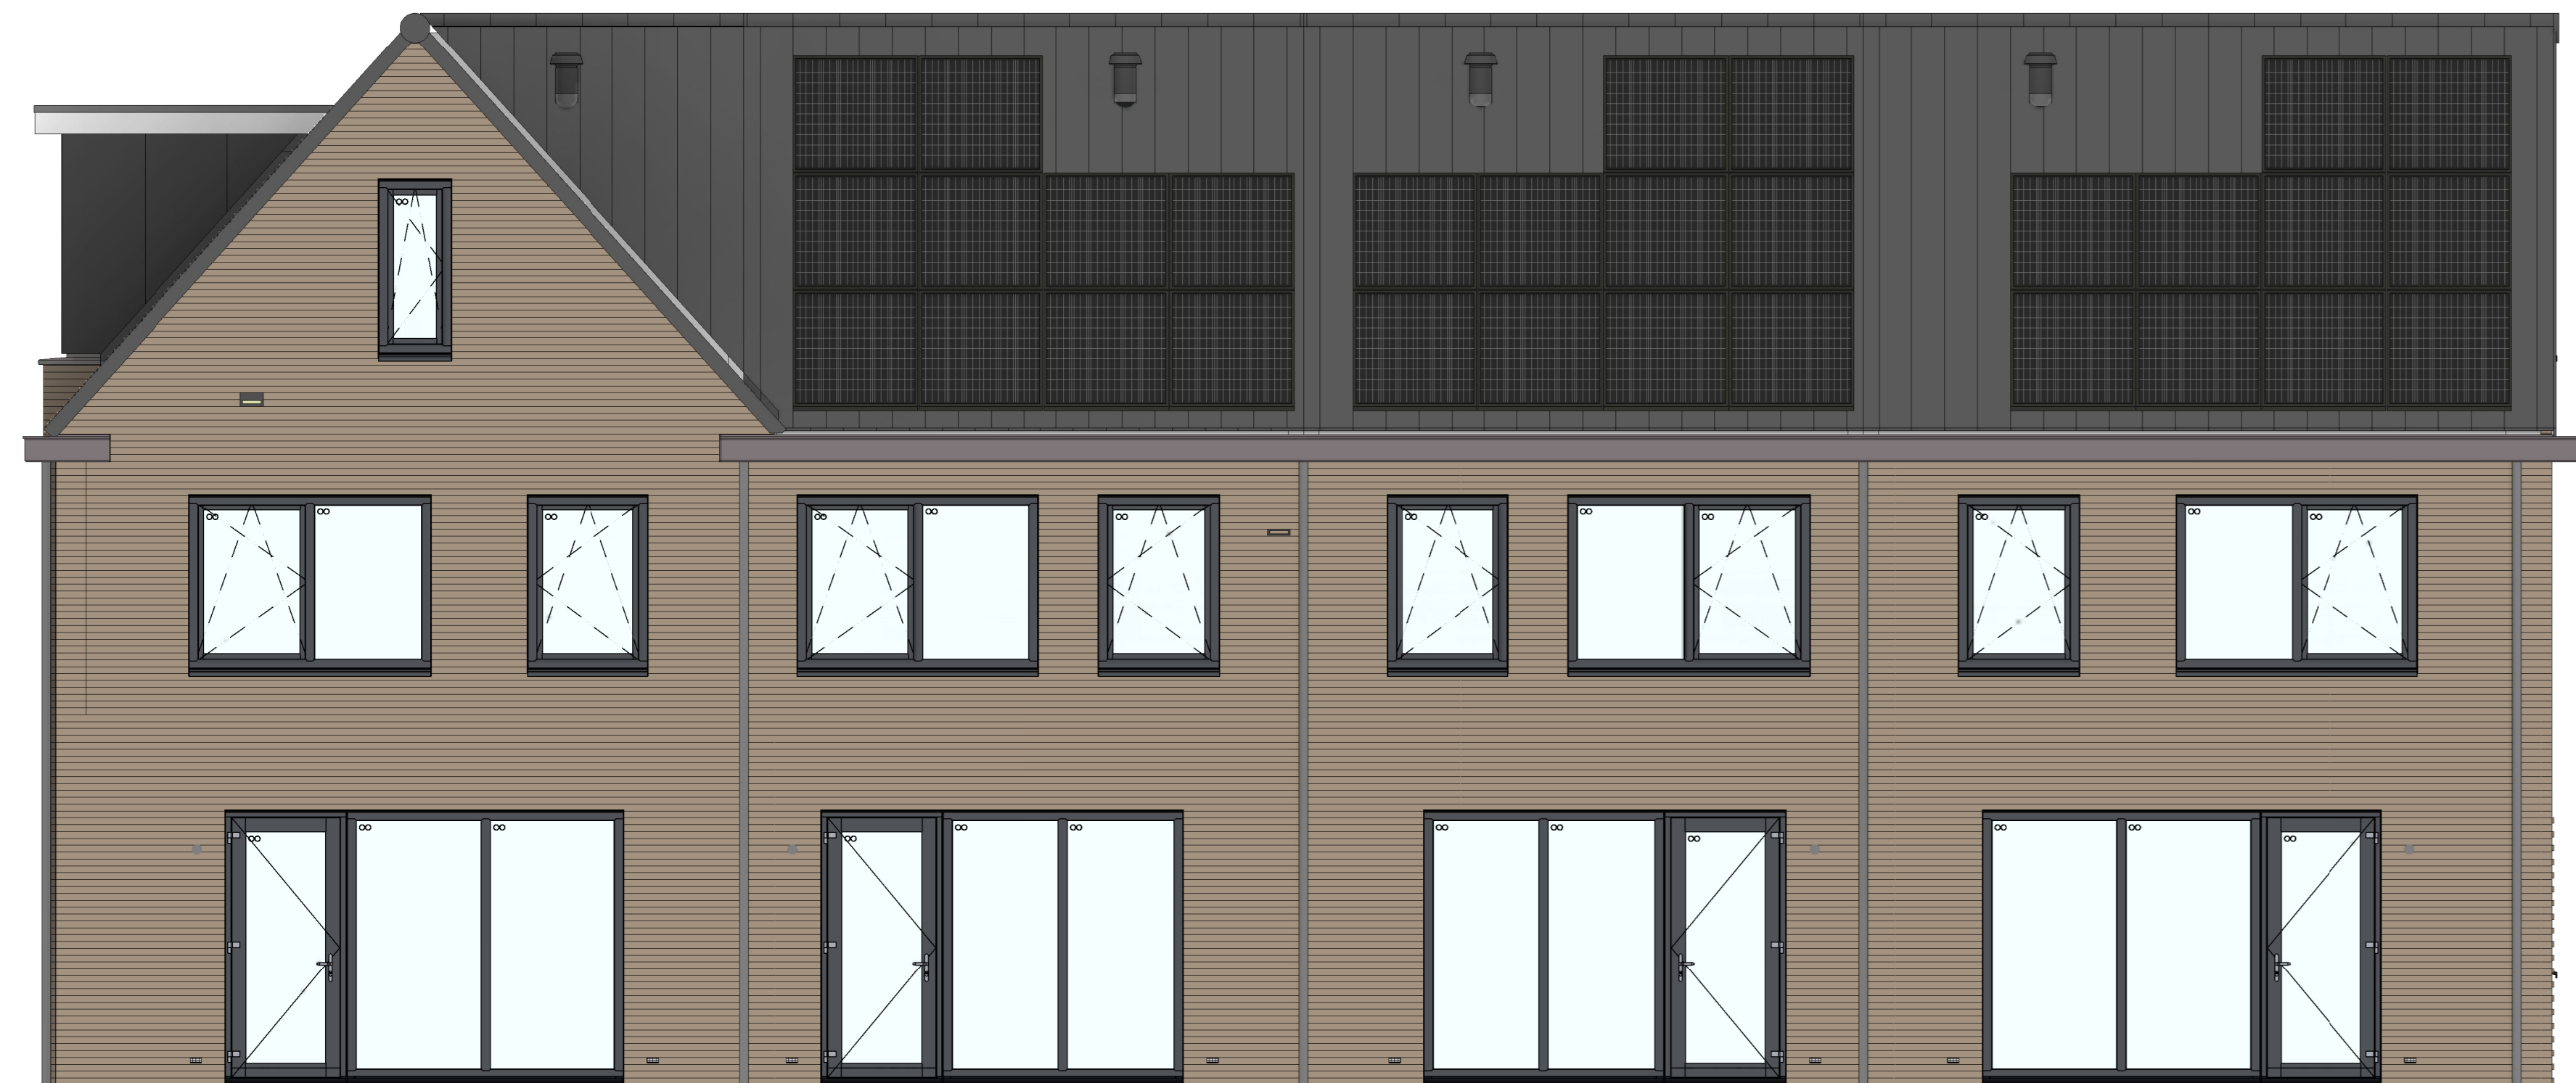

bouwnr. 05

bouwnr. 06

bouwnr. 07


bouwnr. 08

achtergevel
1 : 50



bouwnr. 08

linkerzijgevel
1 : 50

Wijziging nr.	Wijziging datum	Wijziging omschrijving
Projectnaam:	Bakkerspad	 Woningbouw
Projectlocatie:	Nijkerkerveen	
Projectnr.:	VB25-07500-50 / GY08407	Handtekening: _____ Plaats: 200 1271 G. Heijmans 1270 AG Nijkerk T: 031 - 628 31 36
Opdrachtgever:	Heijmans Huizen BV	Formaat: A0 Schaal: 1:50 Datum: 24-02-2025 Tekniker: VDB
Architect:	Bouwmans Swinkels architecten	VK-3.030
Projectfase:	Verkooptekening	
Onderwerp:	Blok 3	