



bouwnr. 21 bouwnr. 20 bouwnr. 19 bouwnr. 18

voorgevel
1 : 50




bouwnr. 18

rechterzijgevel
1 : 50




bouwnr. 18 bouwnr. 19 bouwnr. 20 bouwnr. 21

achtergevel
1 : 50

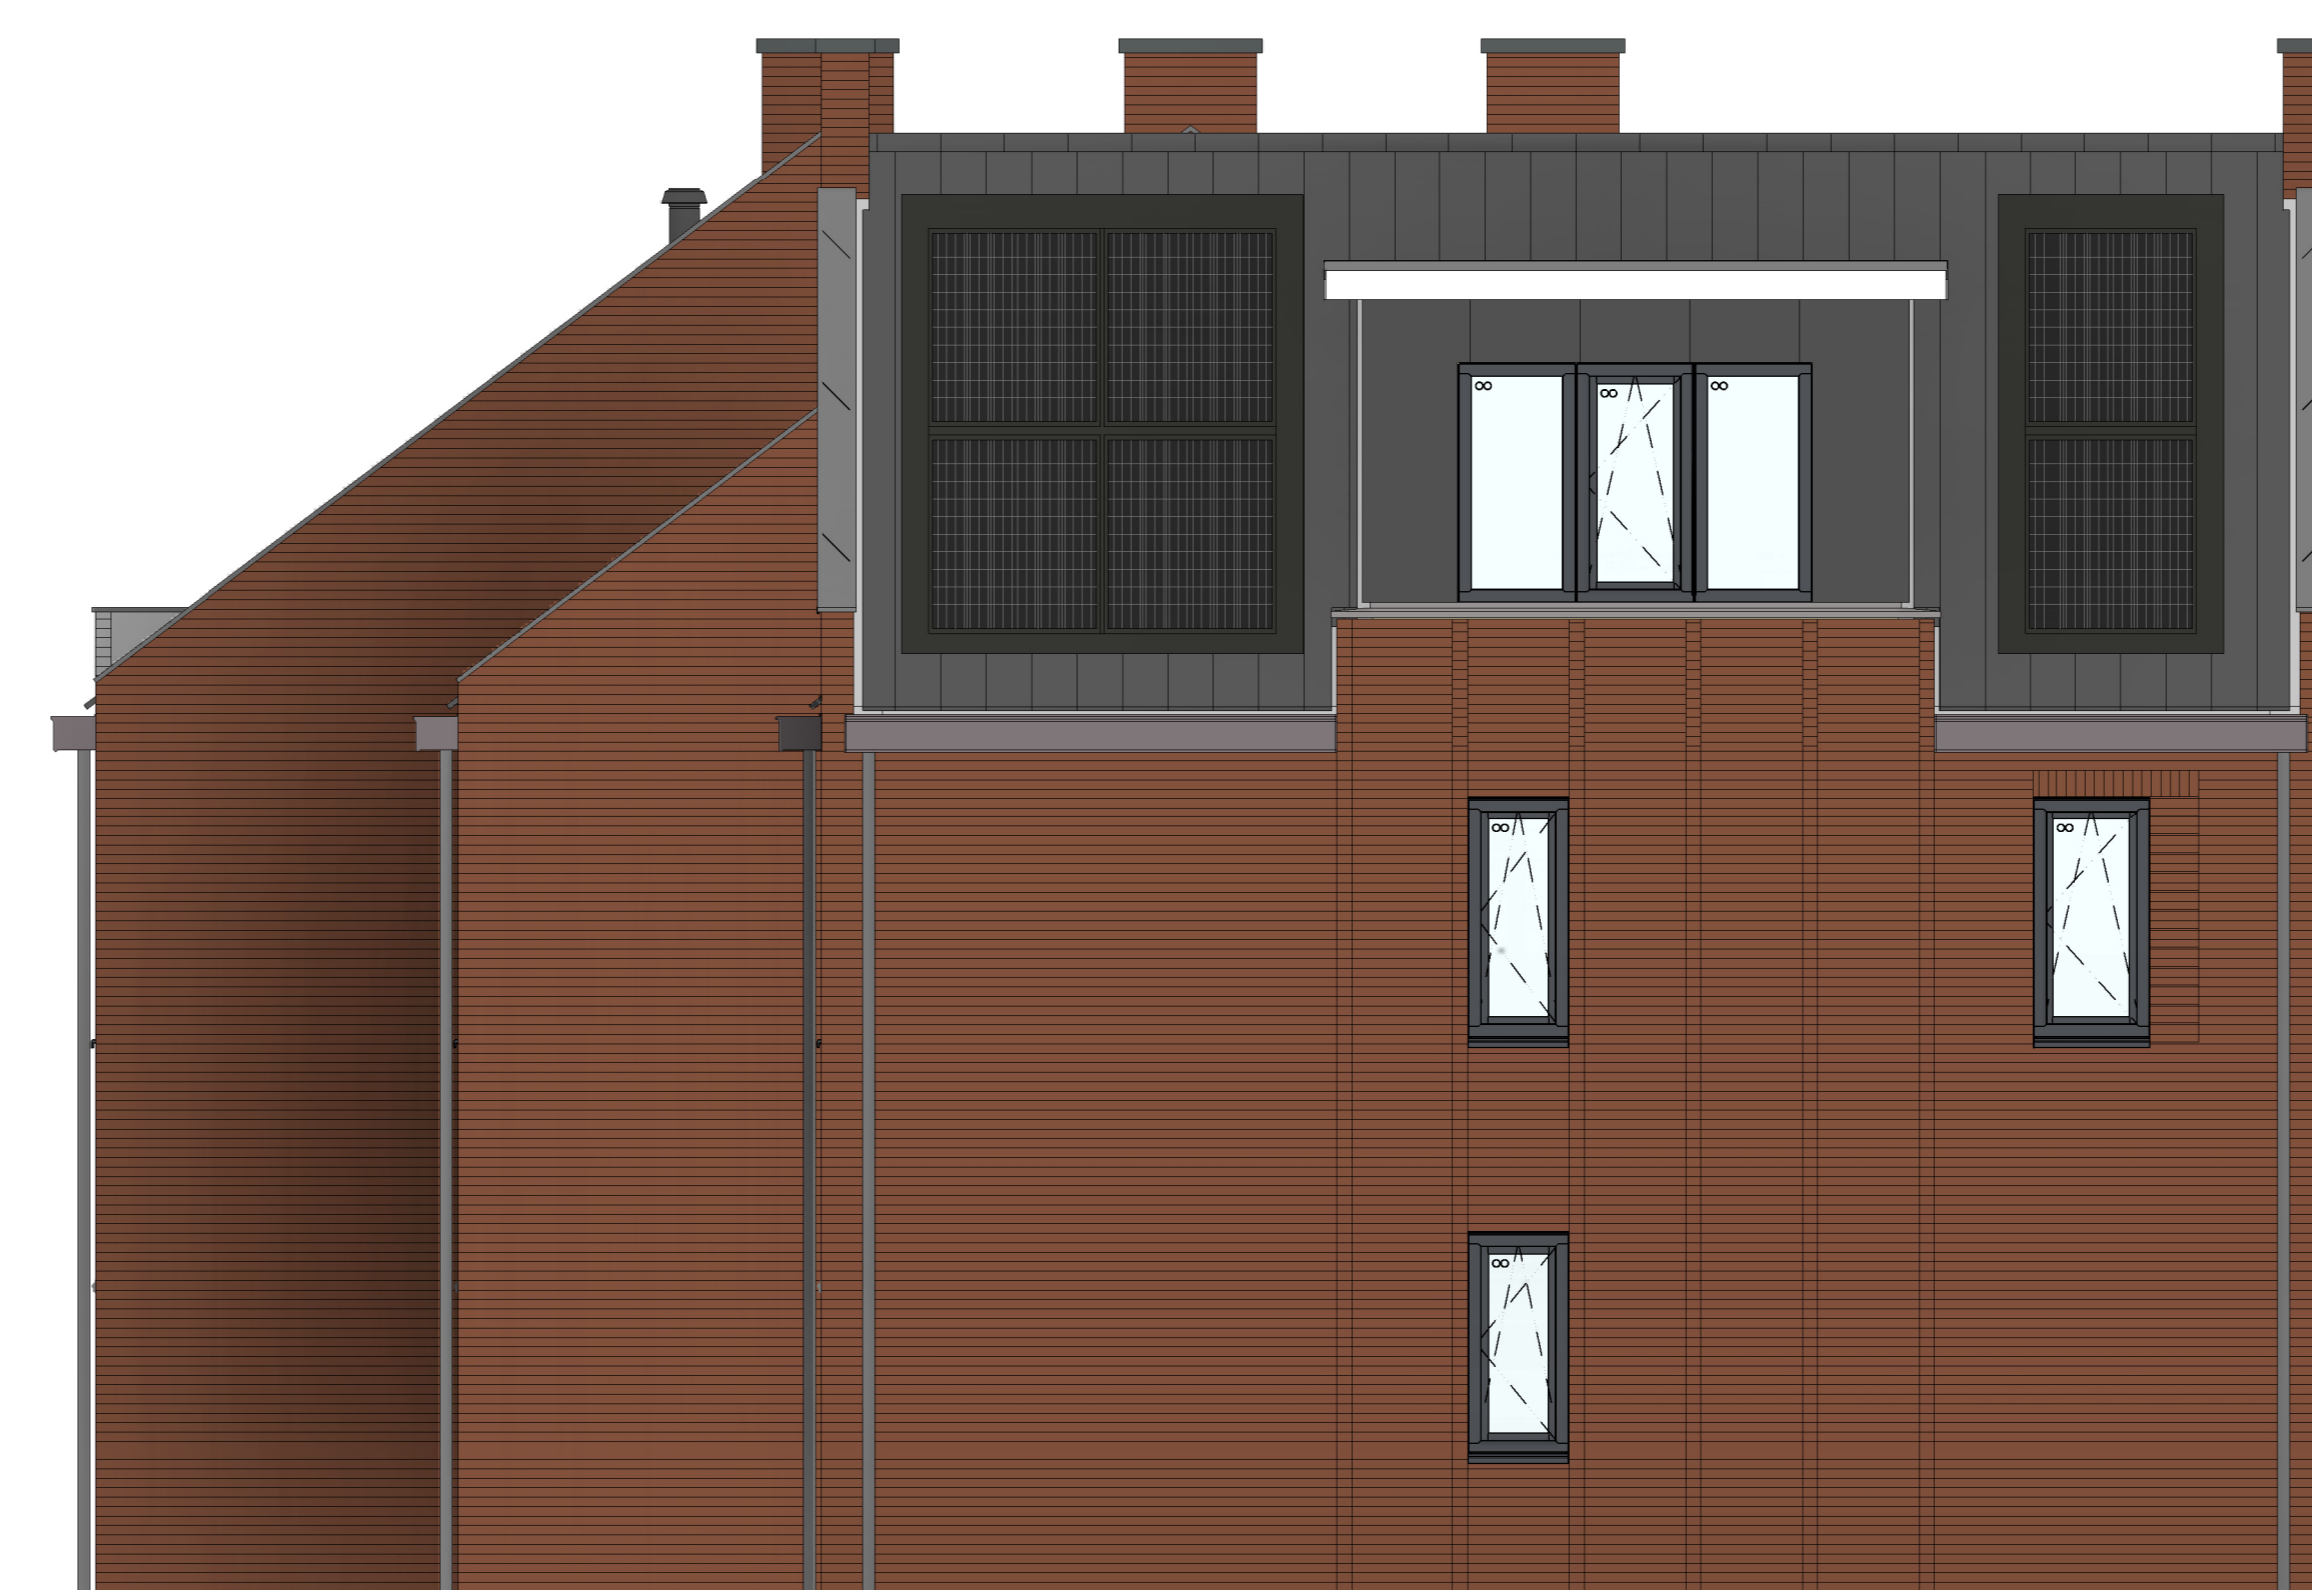

bouwnr. 21

linkerzijgevel
1 : 50

Wijziging nr.	Wijziging datum	Wijziging omschrijving																																
<table border="0"> <tr> <td>Projectnaam:</td> <td>Bekkerspad</td> <td>Rebus 171</td> <td>T. 020 - 545 51 11</td> </tr> <tr> <td>Projectlocatie:</td> <td>Nijkerkerveen</td> <td>1000-01-000000</td> <td>F. 020 - 545 51 11</td> </tr> <tr> <td>Projectnr.:</td> <td>VB25-07500-50 / G108407</td> <td></td> <td></td> </tr> <tr> <td>Opdrachtgever:</td> <td>Heijmans Huizen BV</td> <td>Formaat:</td> <td>A0 verticaal</td> </tr> <tr> <td>Architect:</td> <td>Bouwman Swinkels architecten</td> <td>Schaal:</td> <td>1:50</td> </tr> <tr> <td>Projectfase:</td> <td>Verkoopoplekening</td> <td>Datum:</td> <td>24-02-2025</td> </tr> <tr> <td>Onderwerp:</td> <td>Gevels</td> <td>Gedak:</td> <td>VDS</td> </tr> <tr> <td></td> <td>Blok 6</td> <td></td> <td></td> </tr> </table>			Projectnaam:	Bekkerspad	Rebus 171	T. 020 - 545 51 11	Projectlocatie:	Nijkerkerveen	1000-01-000000	F. 020 - 545 51 11	Projectnr.:	VB25-07500-50 / G108407			Opdrachtgever:	Heijmans Huizen BV	Formaat:	A0 verticaal	Architect:	Bouwman Swinkels architecten	Schaal:	1:50	Projectfase:	Verkoopoplekening	Datum:	24-02-2025	Onderwerp:	Gevels	Gedak:	VDS		Blok 6		
Projectnaam:	Bekkerspad	Rebus 171	T. 020 - 545 51 11																															
Projectlocatie:	Nijkerkerveen	1000-01-000000	F. 020 - 545 51 11																															
Projectnr.:	VB25-07500-50 / G108407																																	
Opdrachtgever:	Heijmans Huizen BV	Formaat:	A0 verticaal																															
Architect:	Bouwman Swinkels architecten	Schaal:	1:50																															
Projectfase:	Verkoopoplekening	Datum:	24-02-2025																															
Onderwerp:	Gevels	Gedak:	VDS																															
	Blok 6																																	
		 Woningbouw																																
		VK-3.060																																