



bouwnr. 03

voorgevel  
1 : 50




bouwnr. 03

achtergevel  
1 : 50




bouwnr. 03


rechterzijgevel  
1 : 50

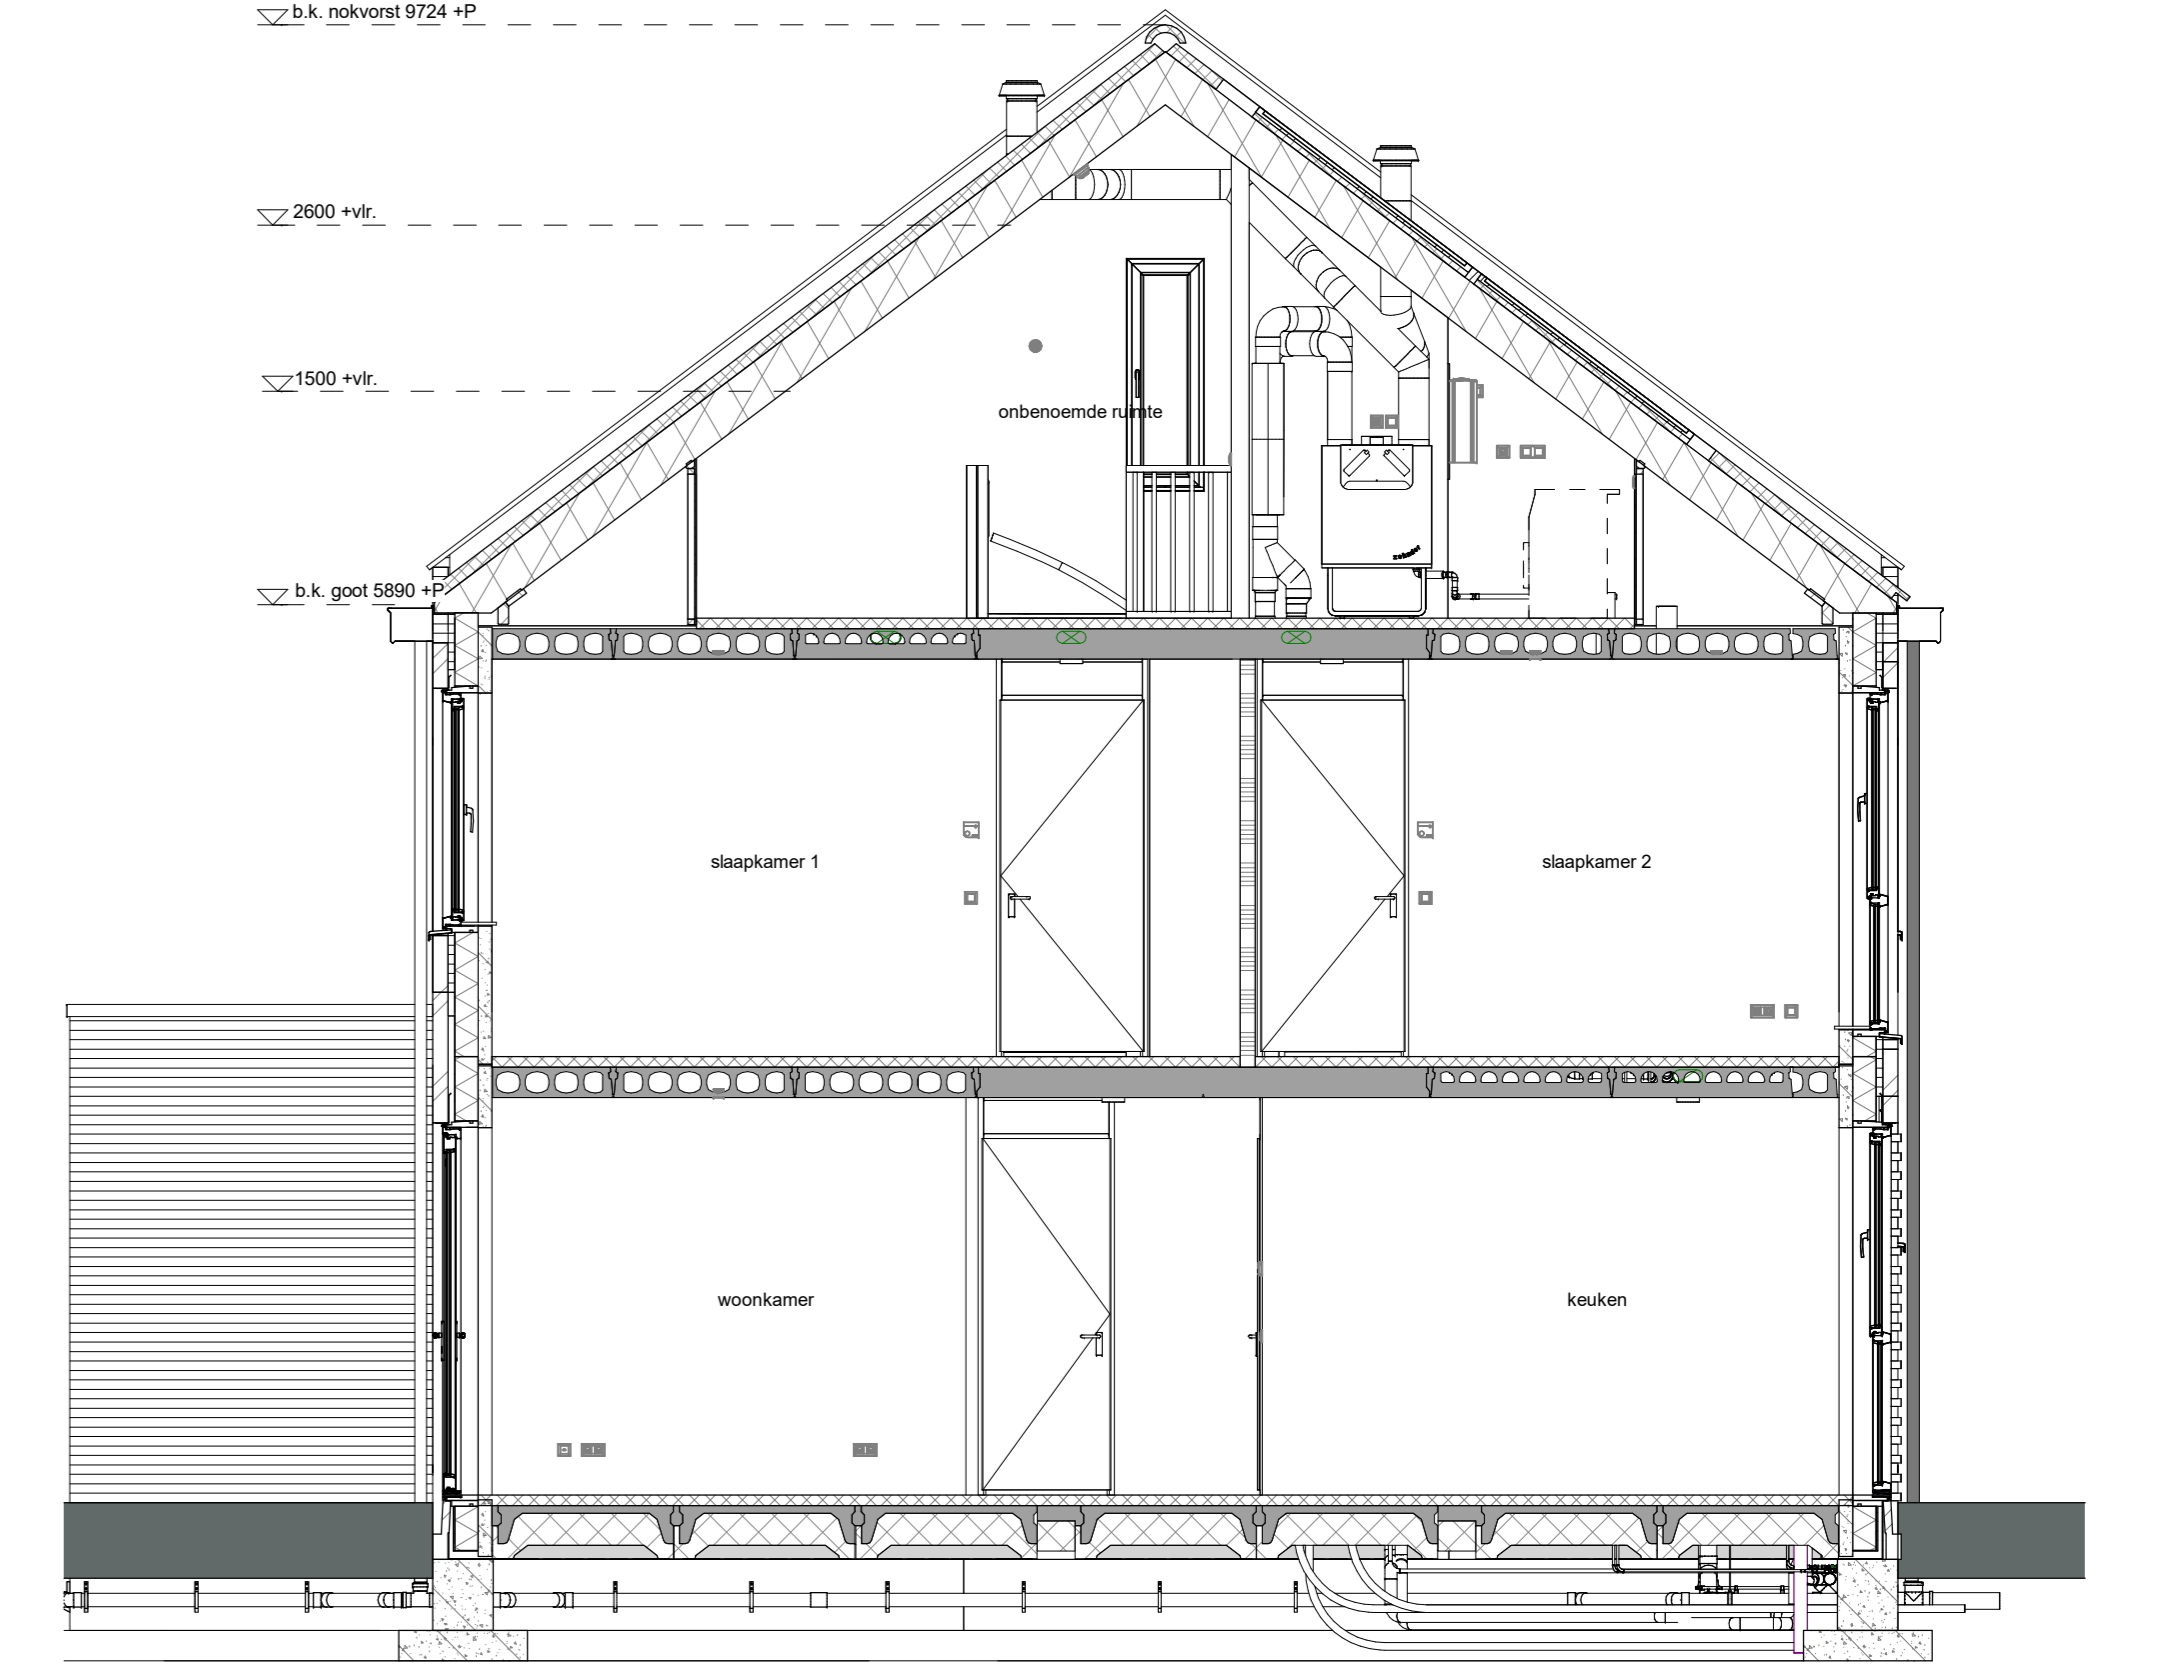


doorsnede A-A  
1 : 50

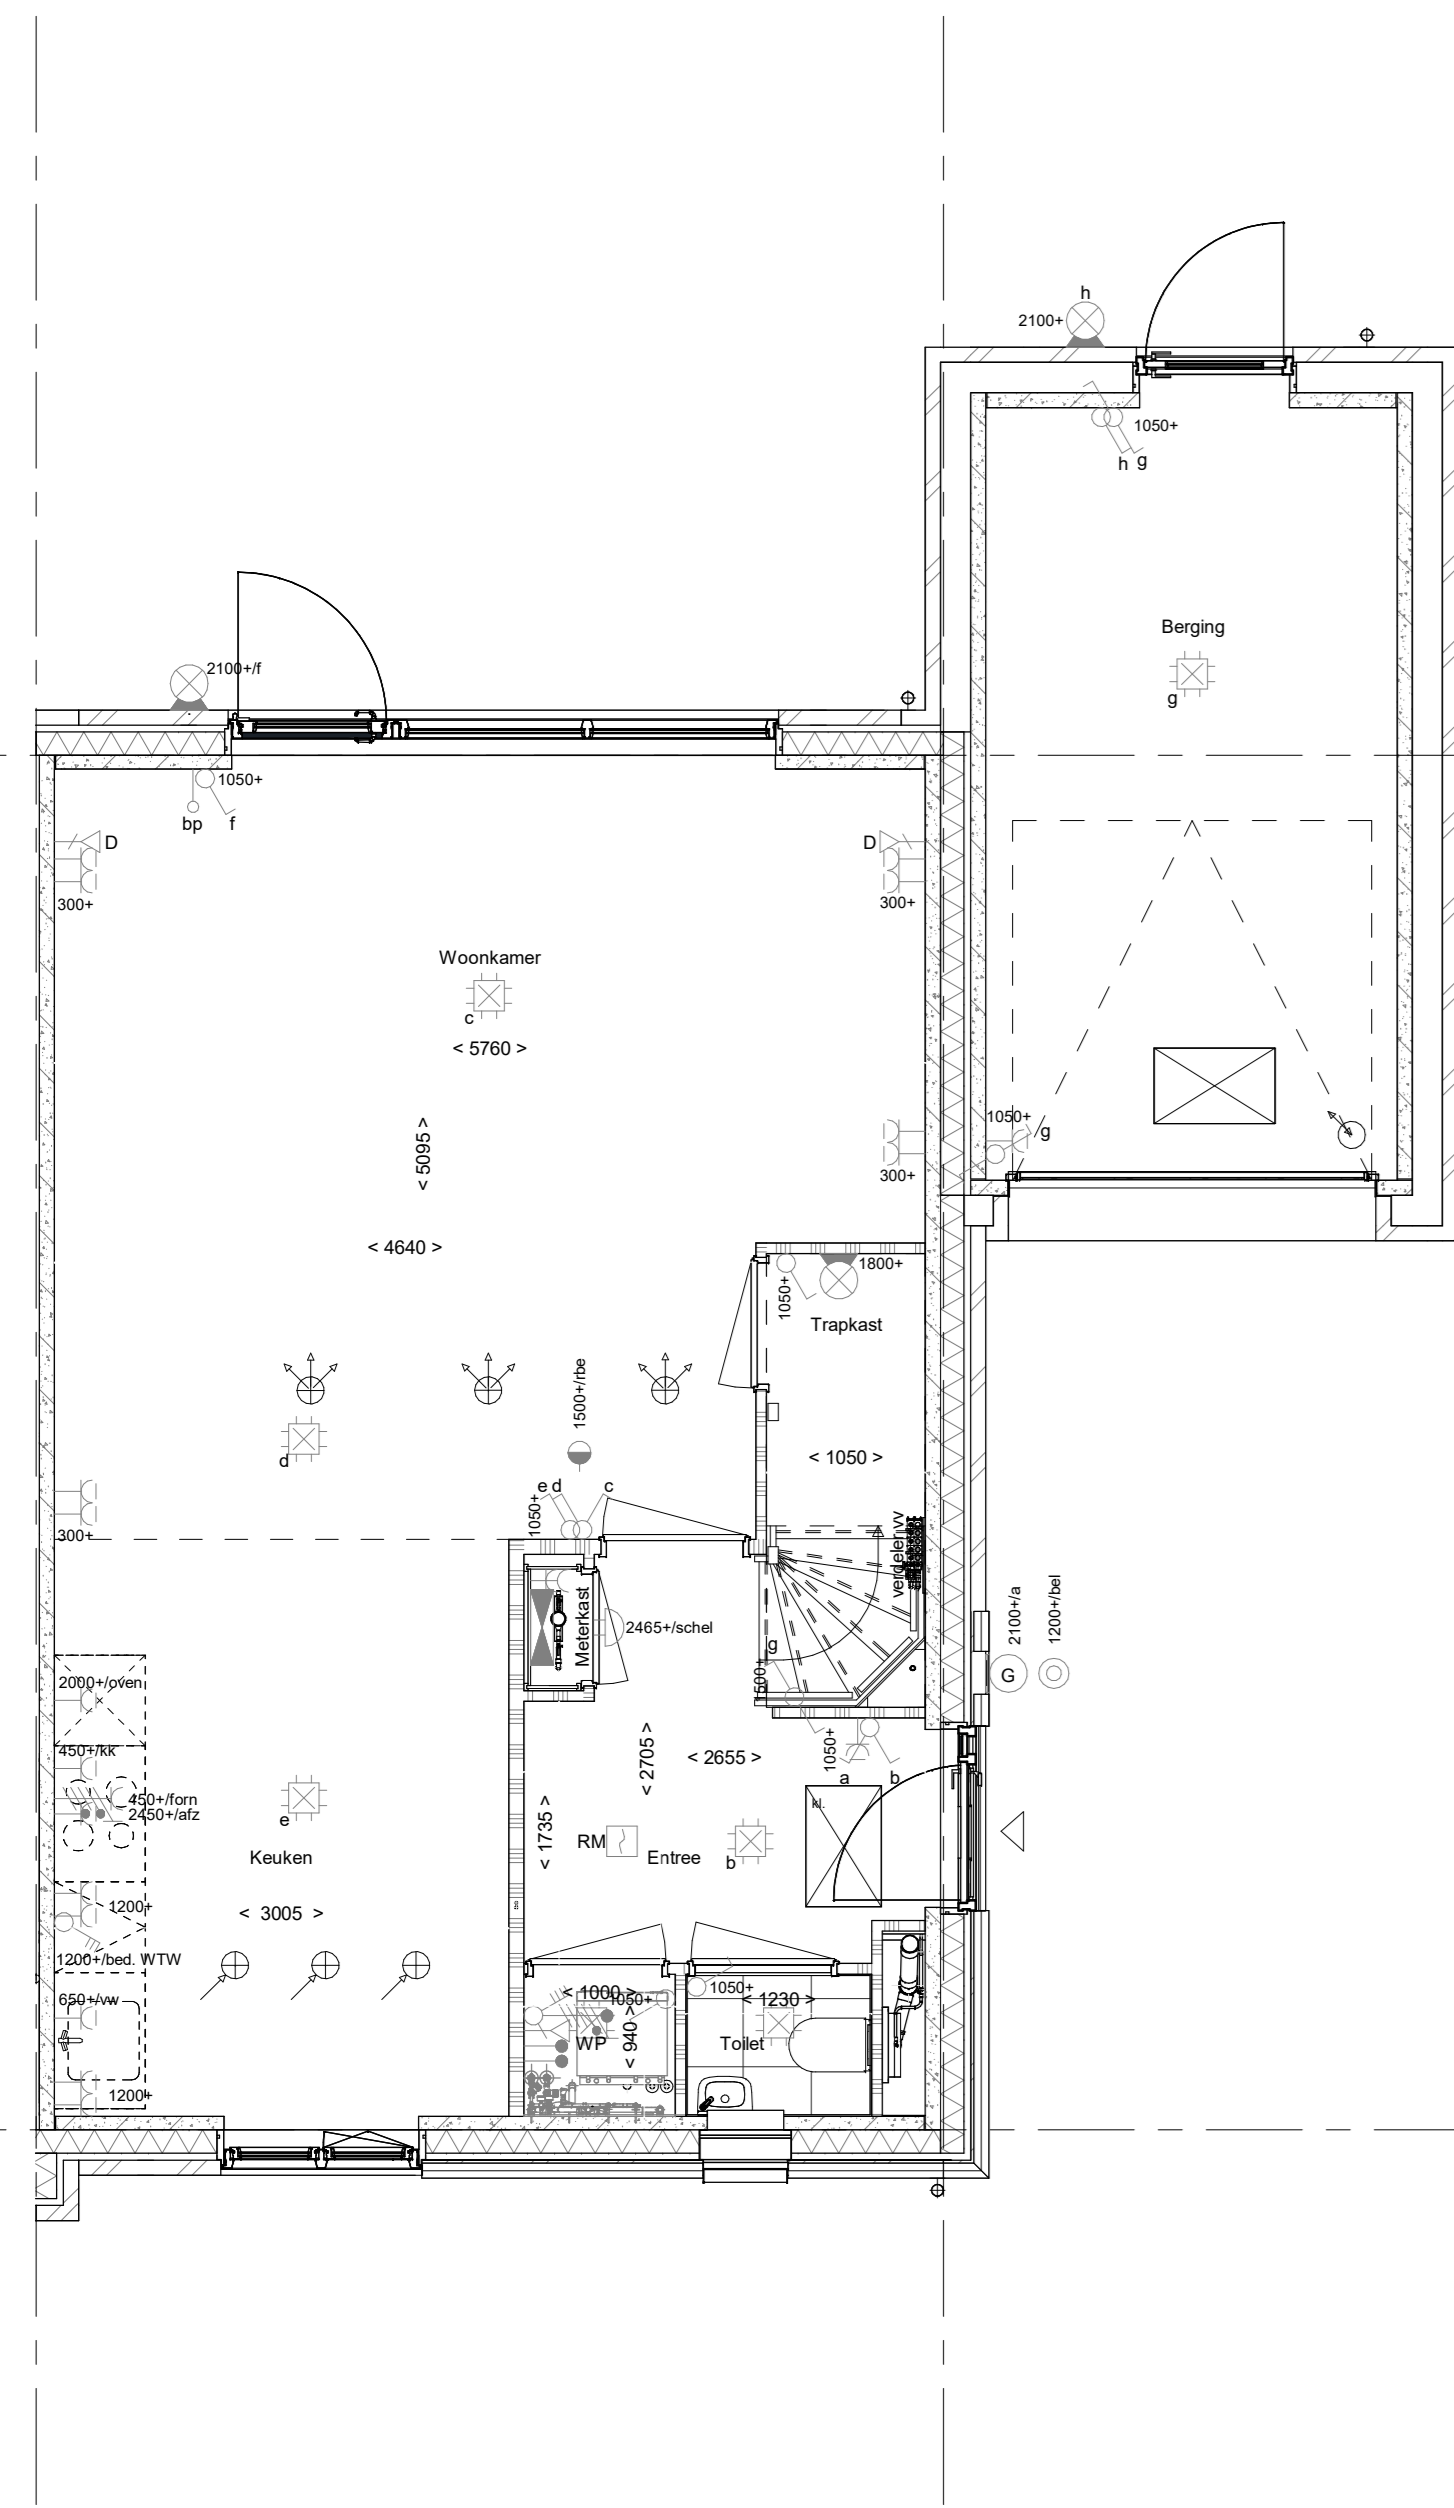


Begane grond  
1 : 50

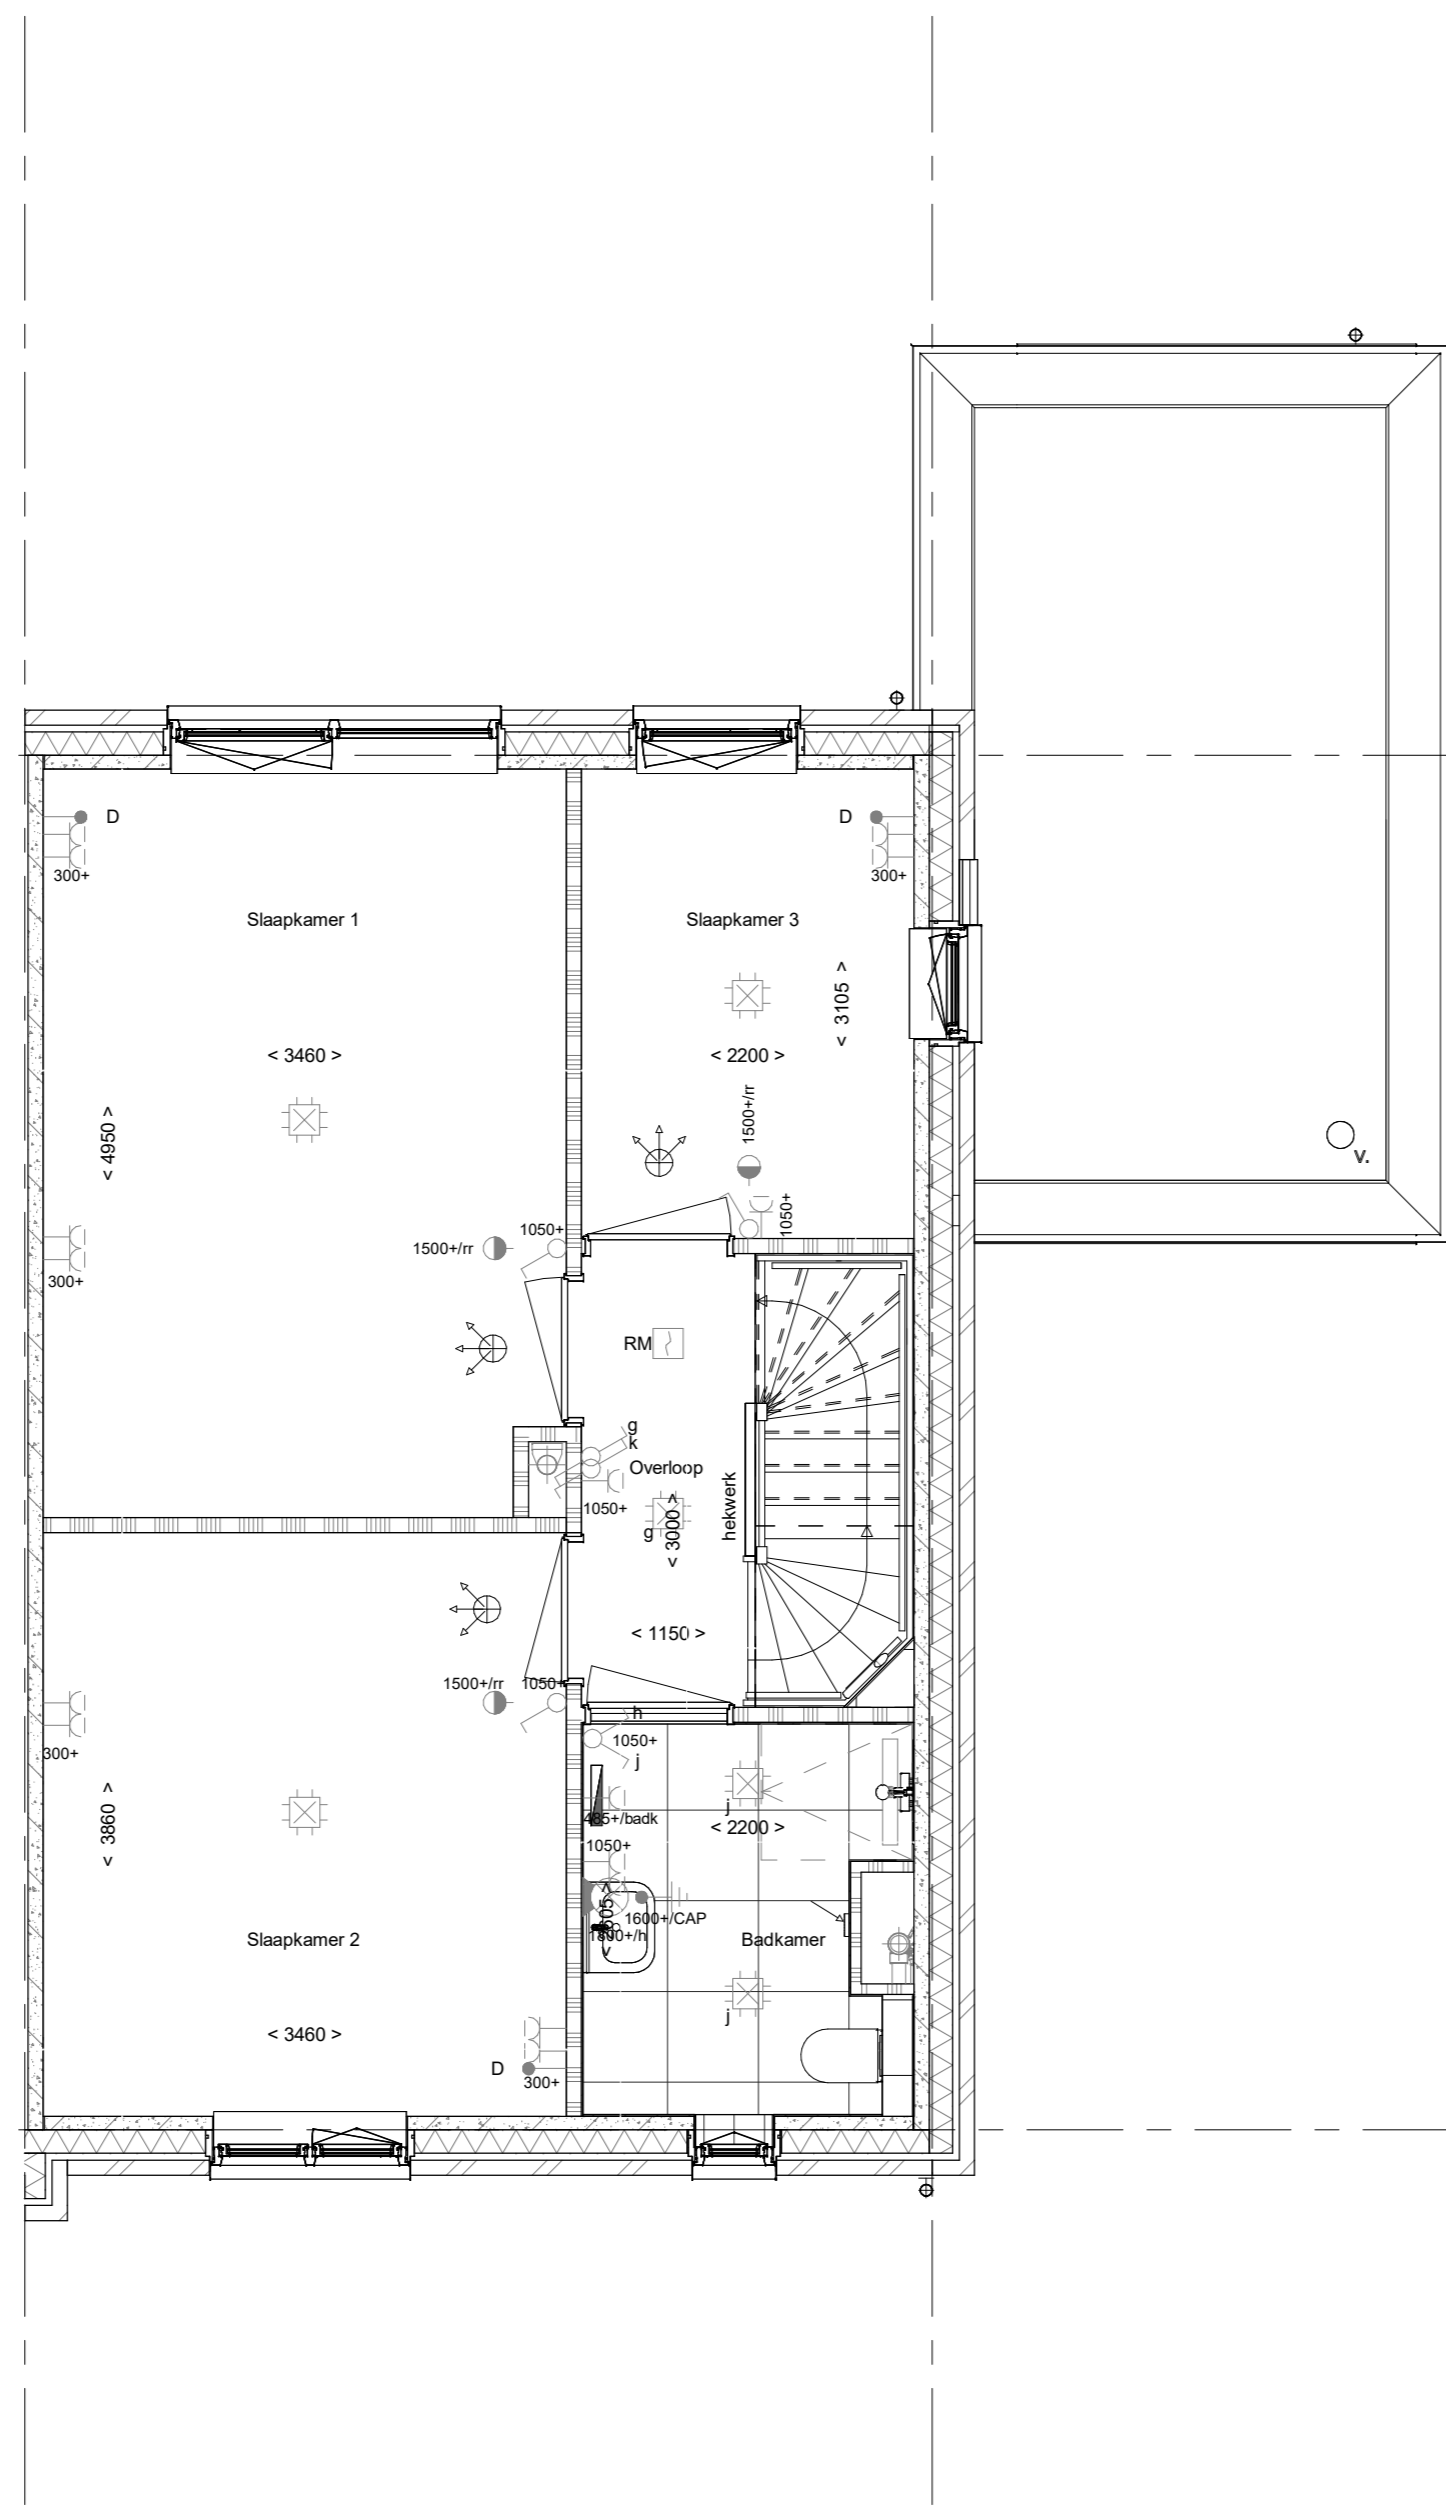

1e verdieping  
1 : 50

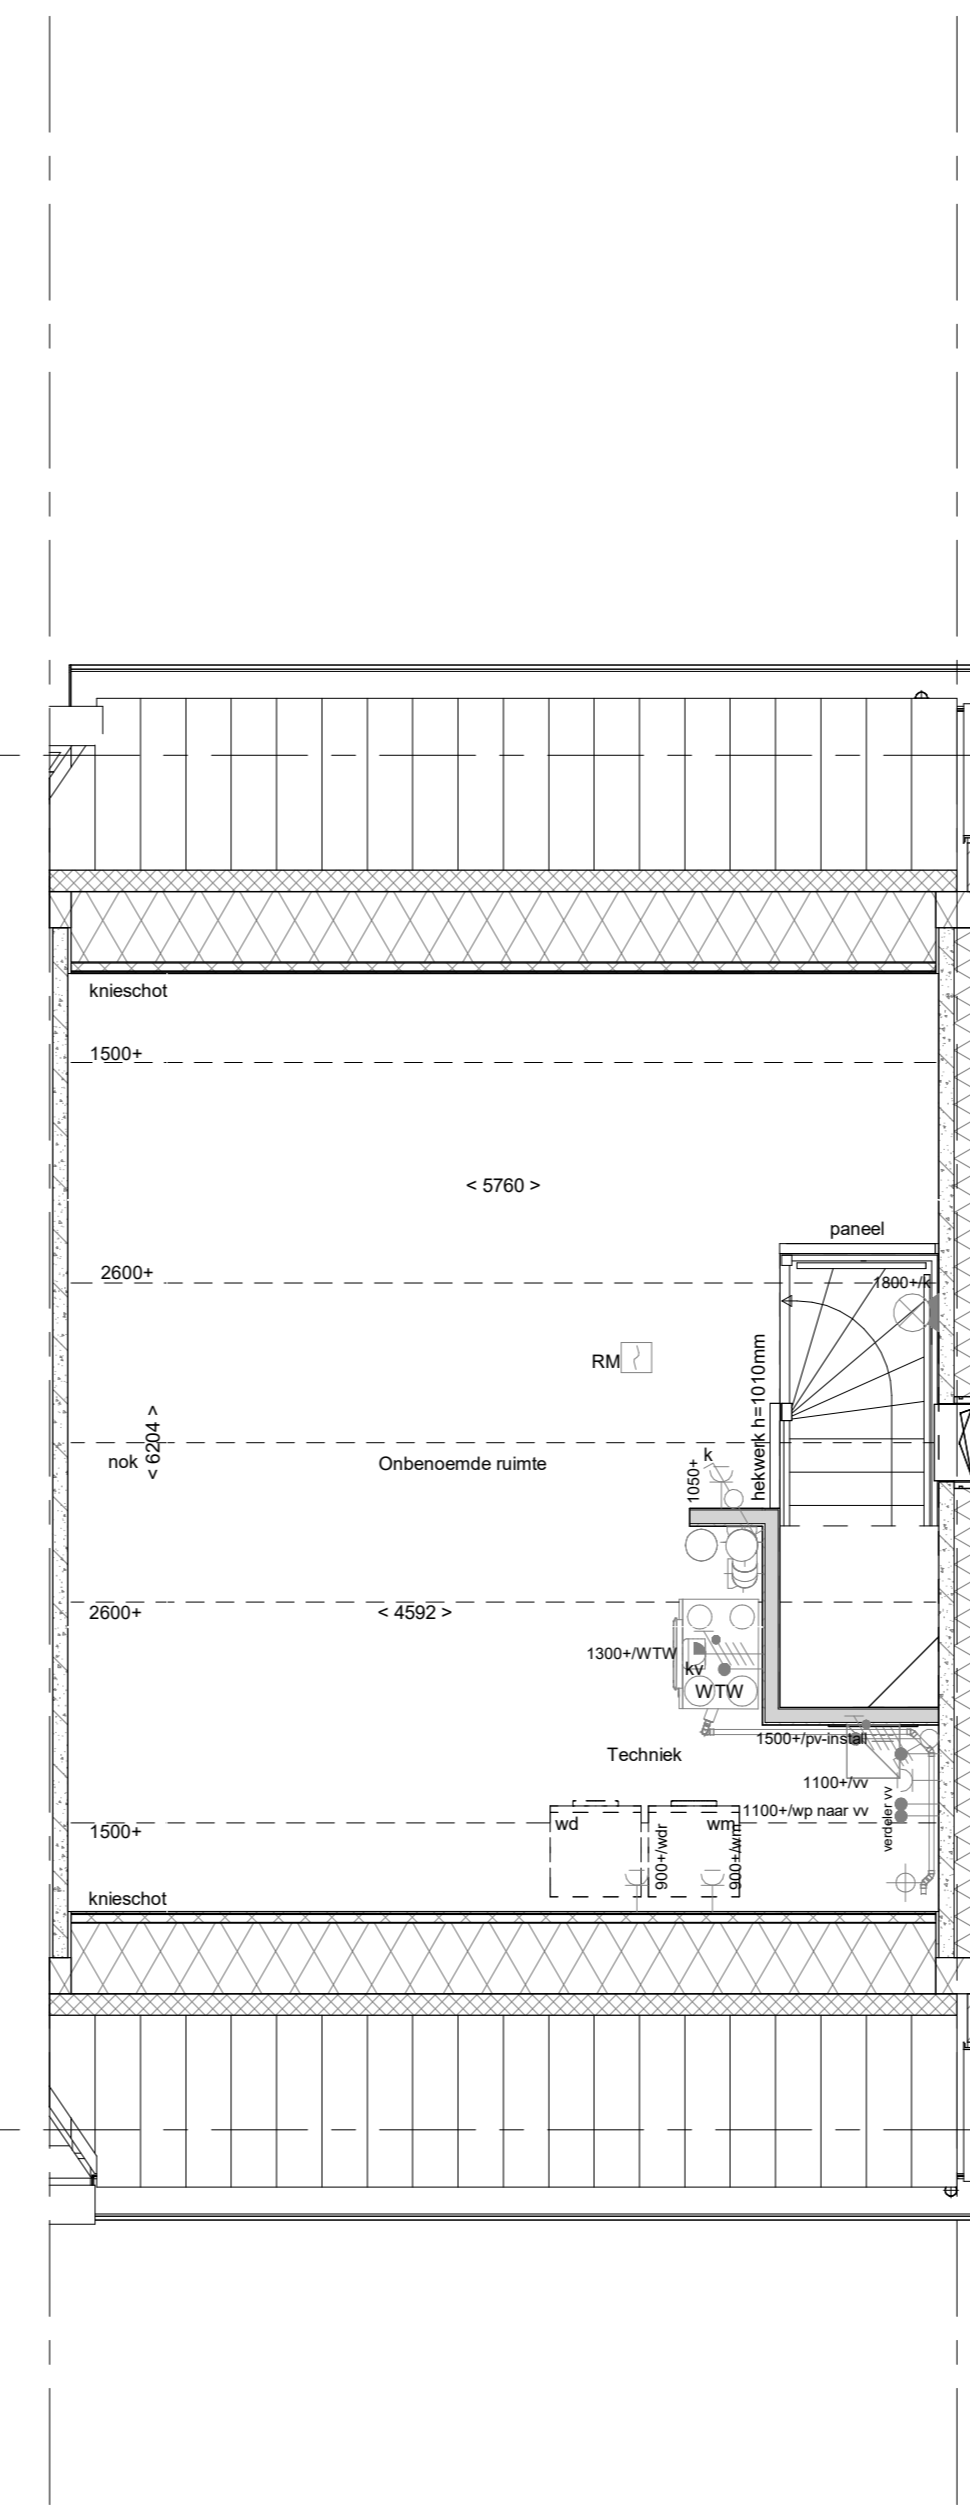

2e verdieping  
1 : 50

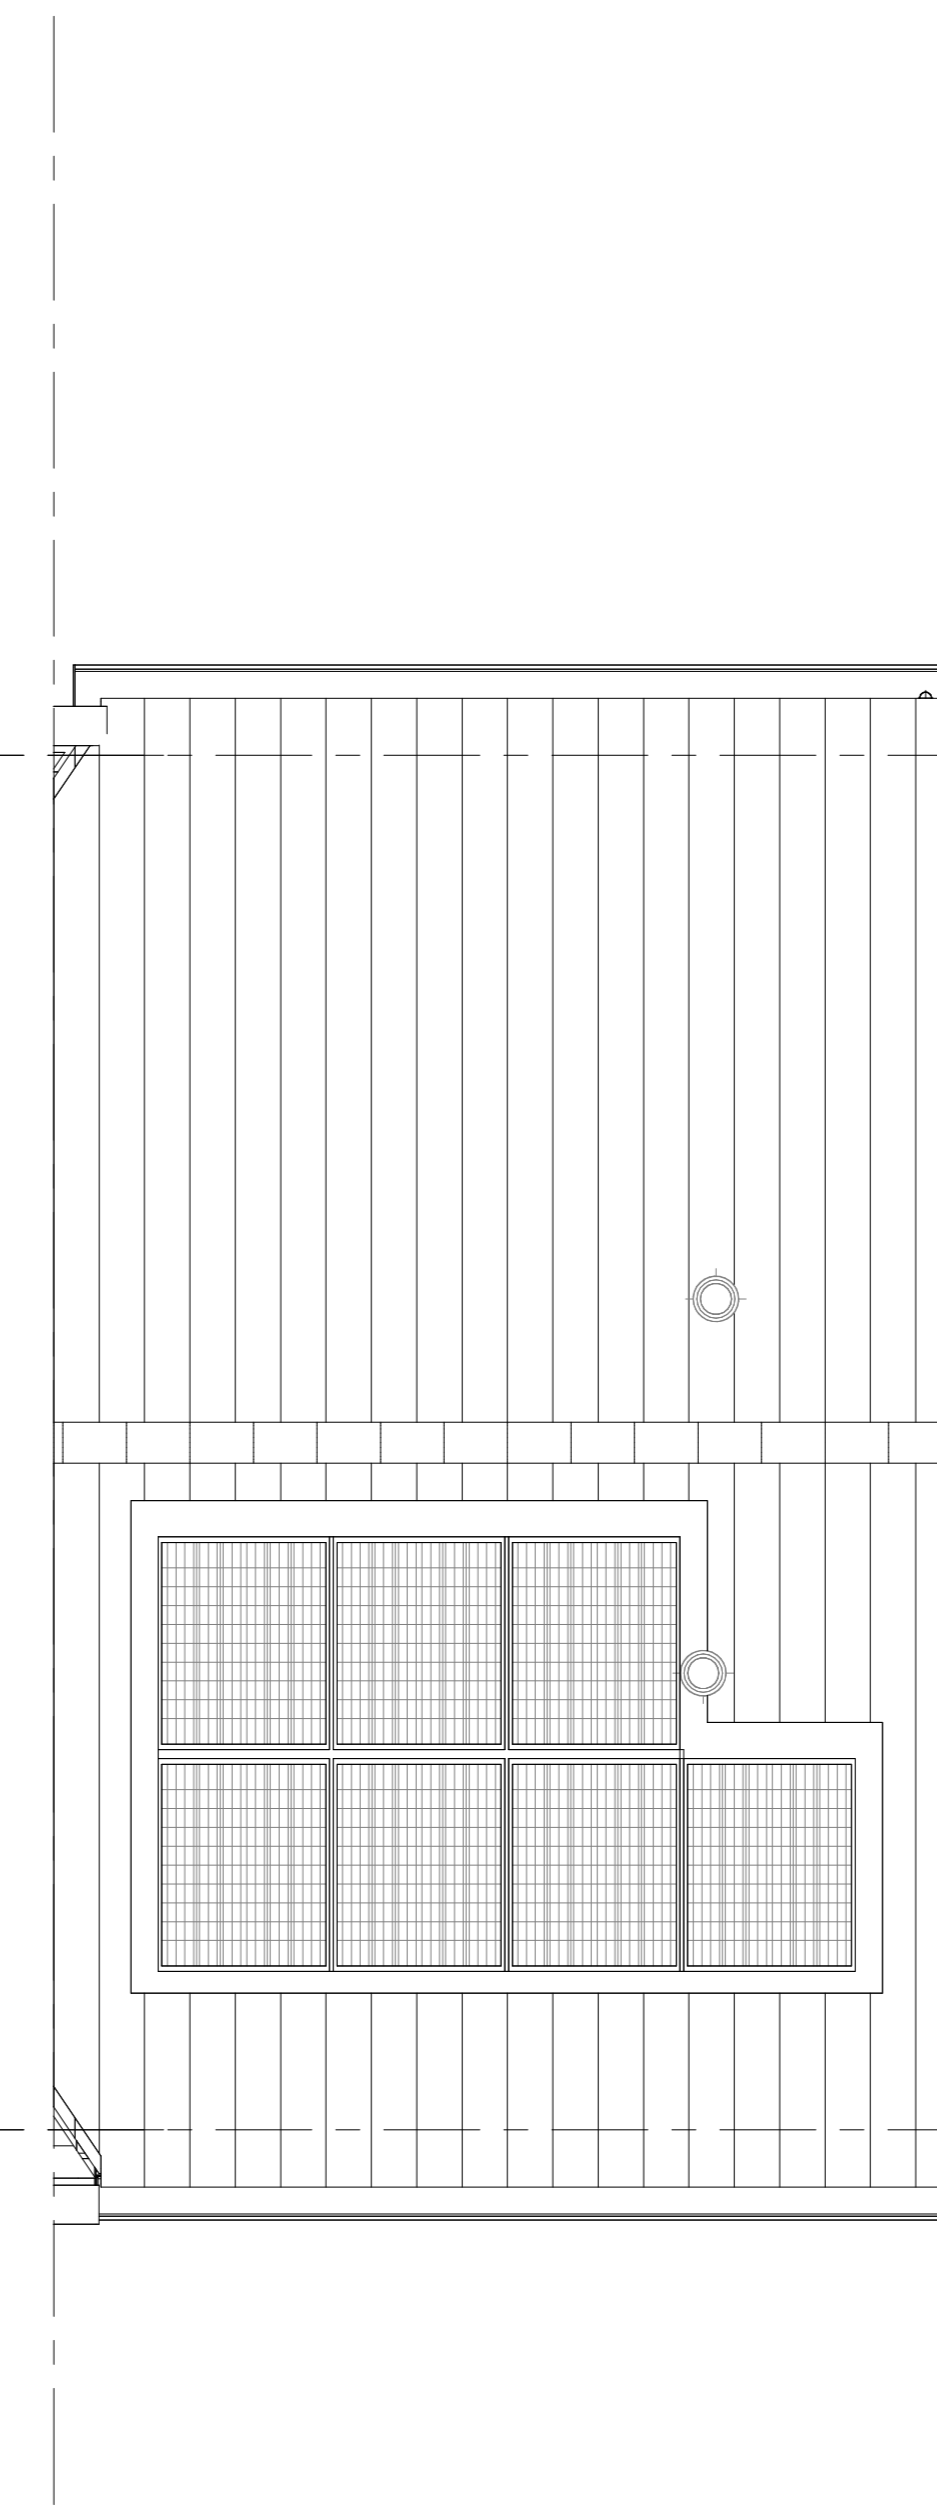

Dakaanzicht  
1 : 50

**RENNVOOI**  
Symbolen alleen van toepassing indien in de woning aangegeven

- ELEKTRISCHE INSTALLATIE**
- Aansluitpunt 1 fase, nul en beschermingscontact, pv-install bedraad, niet afgemonteerd (loos in mk)
  - Aansluitpunt voeding PV-installatie (indien PV-install aanwezig)
  - Aansluitpunt niet bedraad
  - Aansluitpunt DATA (UTP), bedraad niet afgemonteerd
  - Aansluitpunt DATA (UTP), bedraad en afgemonteerd
  - Deurbel
  - Centraal aardpunt
  - Centraalkaas tbv verlichting
  - Bedradingskast
  - Enkeelpolige schakelaar met wandcontactdoos
  - Aansluitpunt tbv armatuur op wand
  - Rookmelder, optisch op lichtnet conform NEN 2555
  - Schakelaar, enkelepolig
  - Schakelaar, wissel
  - Schakelaar, wissel-2-voudige uitvoering
  - Schakelaar, wissel/enkeelpolig
  - Schakelaar, 3-standen tbv bediening ventilatie
  - Sluiting naar wip (be)
  - Na-regeling (nr)
  - Kanaalvoeler (opgenomen in toevoer WTW)
  - Blindplaat
  - Verdeelinrichting
  - Wandcontactdoos 1-voudig met beschermingscontact
  - Wandcontactdoos 1-voudig met beschermingscontact, waterdicht
  - Wandcontactdoos 2-voudig met beschermingscontact, verticaal
  - Wandcontactdoos 2-voudig met beschermingscontact, horizontaal
  - Wandcontactdoos met wisselschakelaar
  - Wandcontactdoos, perilex, 2x230V tbv fornuis
  - Wandcontactdoos, perilex, mv 230V, WP 400V
  - Dakdoorvoer t.b.v. PV (plaat dak)
  - Ruimte-reservering omvormer PV-installatie
  - PV-paneel
  - PV panelen ter indicatie, aantal en positie kan afwijken van tekening
  - aantal PV panelen conform de specifieke bouwnummer BENG berekening

- VERWARMING - EN WATERINSTALLATIE**
- nemeelwaterafvoer
  - buitenkraan
  - opstelplaats warmtepomp (WP) expansievat
  - opstelplaats verdeler-voerverwarming
  - verwarmingselement in badkamer
  - elektrisch

- VENTILATIE INSTALLATIE**
- opstelplaats gebalanceerde ventilatie (WTW)
  - afzuigpunt mechanische ventilatie plafond
  - afzuigpunt mechanische ventilatie wand
  - WTW dakdoorvoer
  - ontluchting riolering

- RENNVOOI GEVEL**
- A susrooster
  - IBGZ 03 - nestkast gierzwaluw/huisvuur
  - IBGZ 01 - nestkast halfliggen
  - IBVL10 - veermuis kraamkast
  - IBVL08 - veermuis nestkast
  - toevoerpunt mechanische ventilatie plafond
  - toevoerpunt mechanische ventilatie wand

- RENNVOOI BEGLAZING**
- inbraakwerendheidsklasse 2 volgens NEN 5096
  - beglazing dubbel isolerend
  - beglazing triple isolerend
  - beglazing dubbel isolerend, letselveilig
  - beglazing triple isolerend, letselveilig
  - beglazing dubbel isolerend, doorvalveilig
  - beglazing triple isolerend, doorvalveilig
  - beglazing, matglas
  - beglazing, 30 min. brandwerend
  - beglazing, geluidswerend
  - beglazing, zonnwerend
  - Drainage volgens DIN-norm
  - R
  - L
  - krijtstreepmethode gedeelte onbemoend

- OPSTELPLAATS**
- wm = wasmachine
  - wd = wasdroger

Wijziging nr.	Wijziging datum	Wijziging omschrijving
Projectnaam:	Bakkerspad	
Projectlocatie:	Nijkerkerveen	
Projectnr.:	VB25-07500-50 / G108407	
Opdrachtgever:	Heijmans Huizen BV	
Architect:	Bouwen Swinkels architecten	
Projectfase:	Verkooptekening	
Onderwerp:	OVZT BNR 003 Plattegr, gevel, doorsnede	
Projectnaam:	Bakkerspad	
Projectlocatie:	Nijkerkerveen	
Projectnr.:	VB25-07500-50 / G108407	
Opdrachtgever:	Heijmans Huizen BV	
Architect:	Bouwen Swinkels architecten	
Projectfase:	Verkooptekening	
Onderwerp:	OVZT BNR 003 Plattegr, gevel, doorsnede	

**heijmans**  
Woningbouw

Projectnaam: Bakkerspad  
Projectlocatie: Nijkerkerveen  
Projectnr.: VB25-07500-50 / G108407

Opdrachtgever: Heijmans Huizen BV  
Architect: Bouwen Swinkels architecten  
Projectfase: Verkooptekening  
Onderwerp: OVZT BNR 003  
Plattegr, gevel, doorsnede

Formaat: A0  
Schaal: 1:50  
Datum: 24-02-2026  
Categorie: VDB

**VK-9.003**