



bouwnr. 04

voorgevel
1 : 50




bouwnr. 04

achtergevel
1 : 50




bouwnr. 04


linkerzijgevel
1 : 50

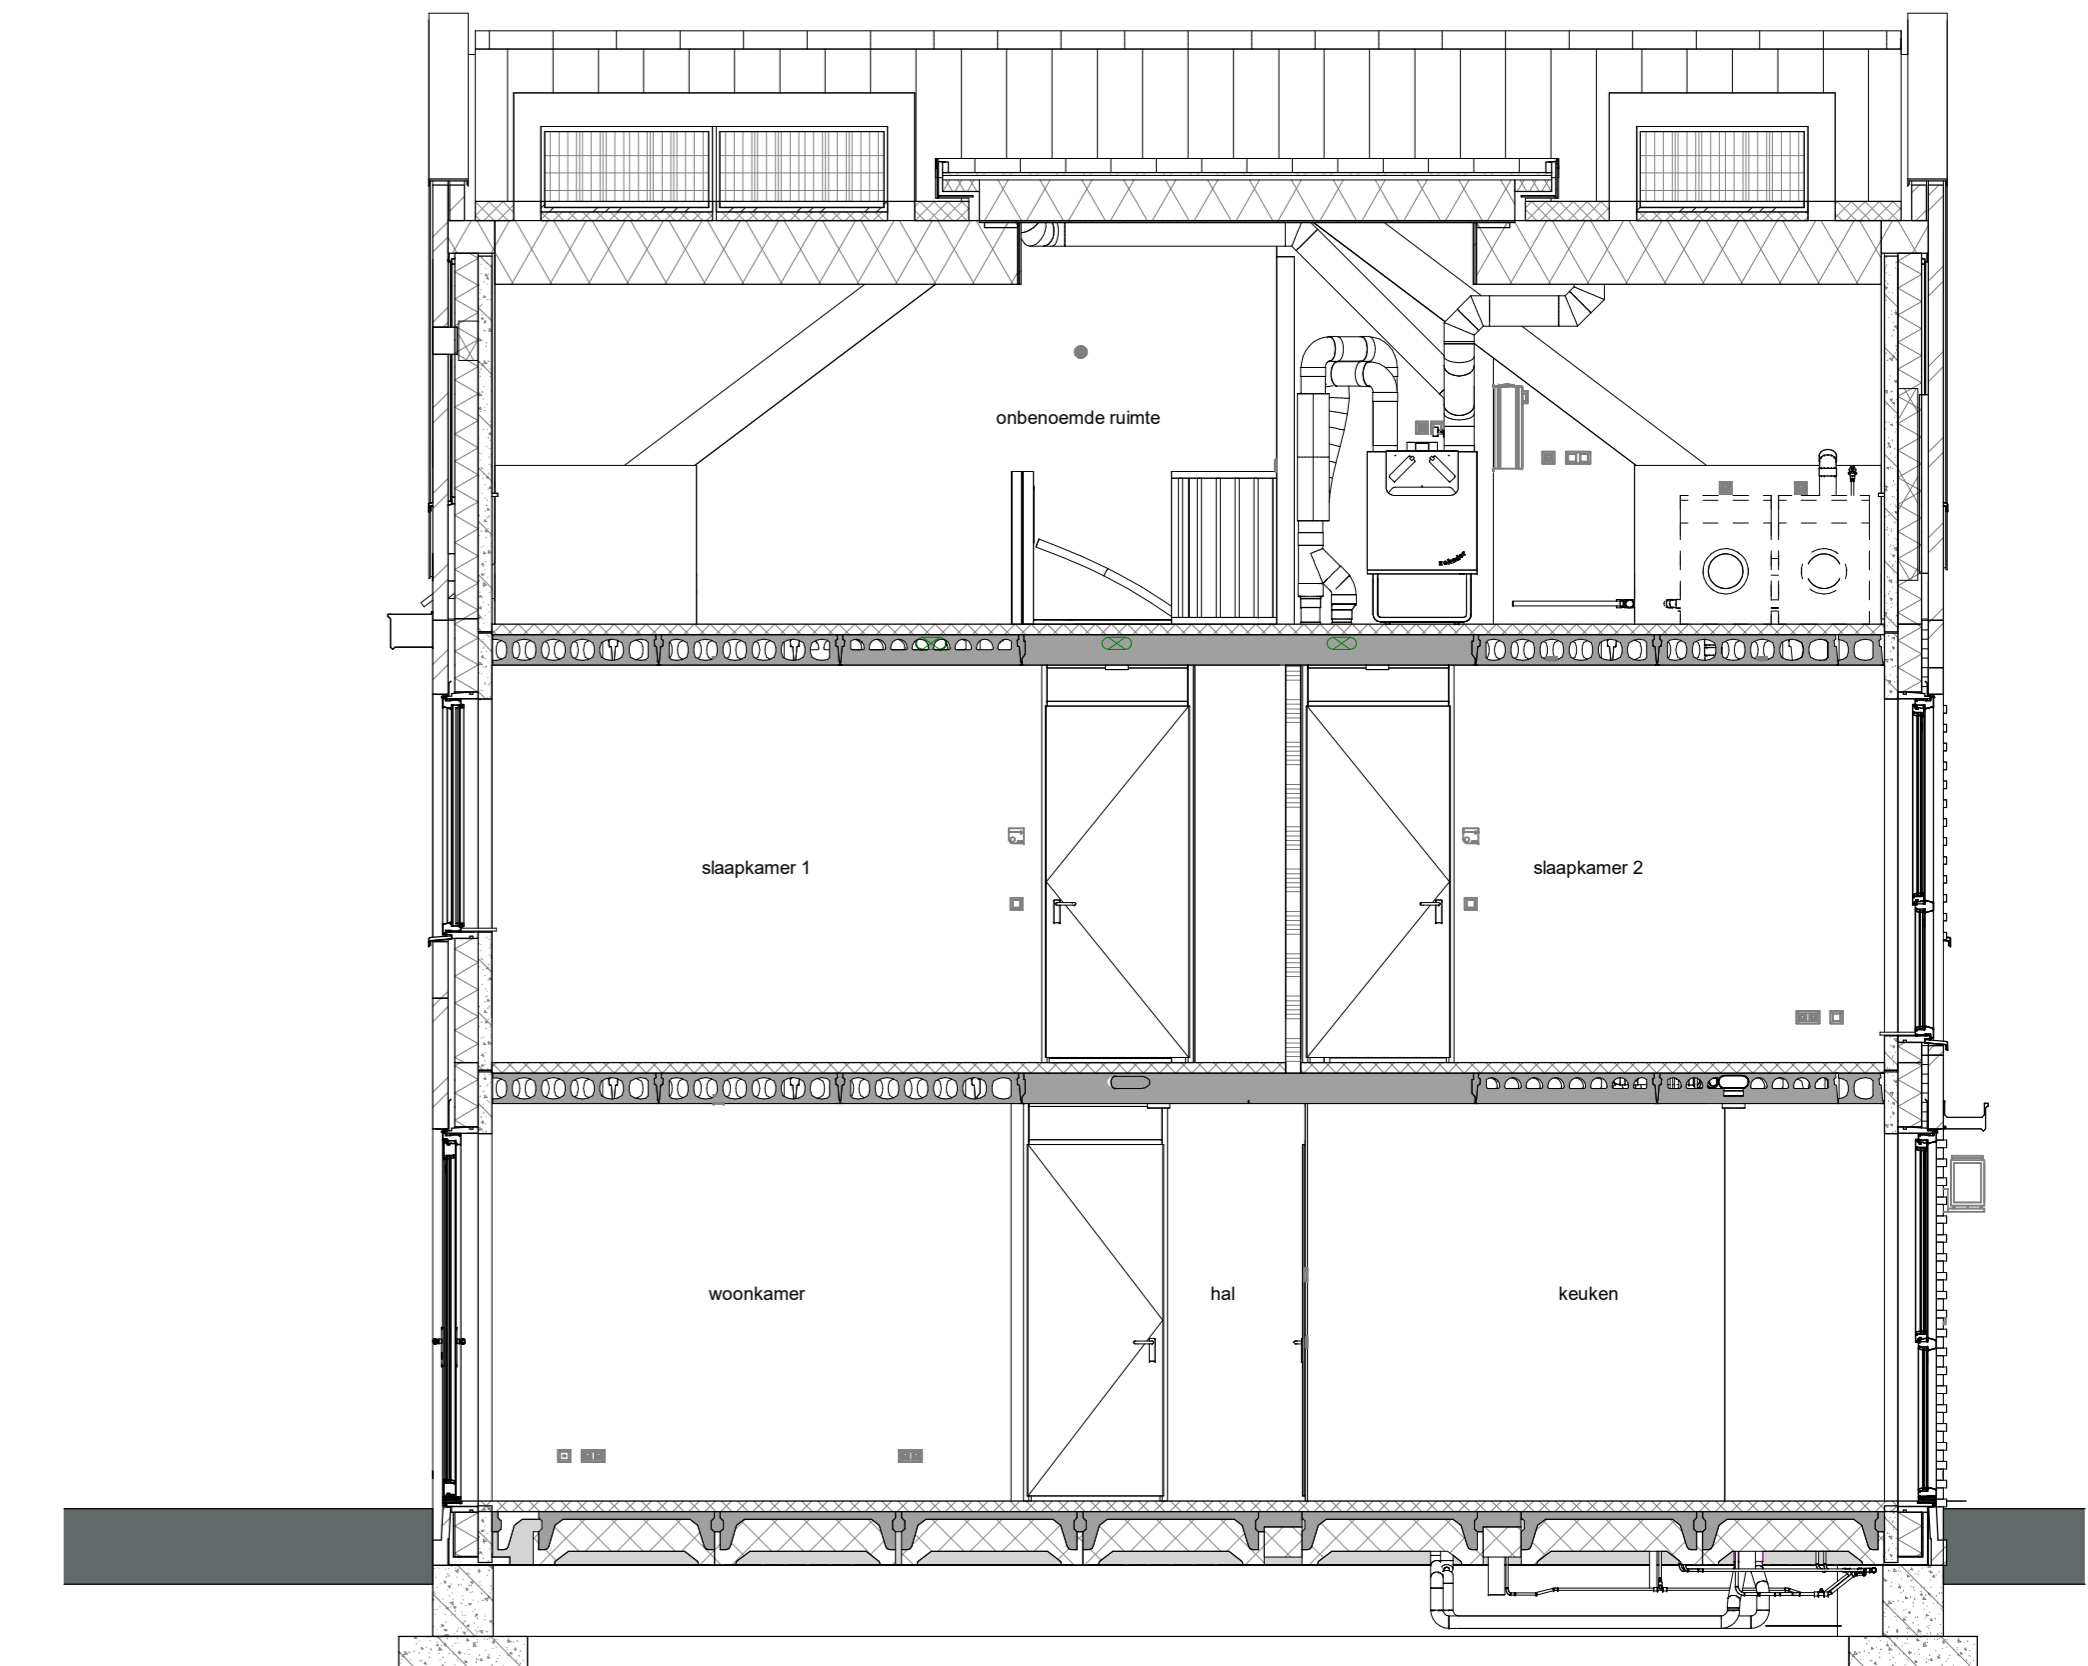


doorsnede A-A
1 : 50

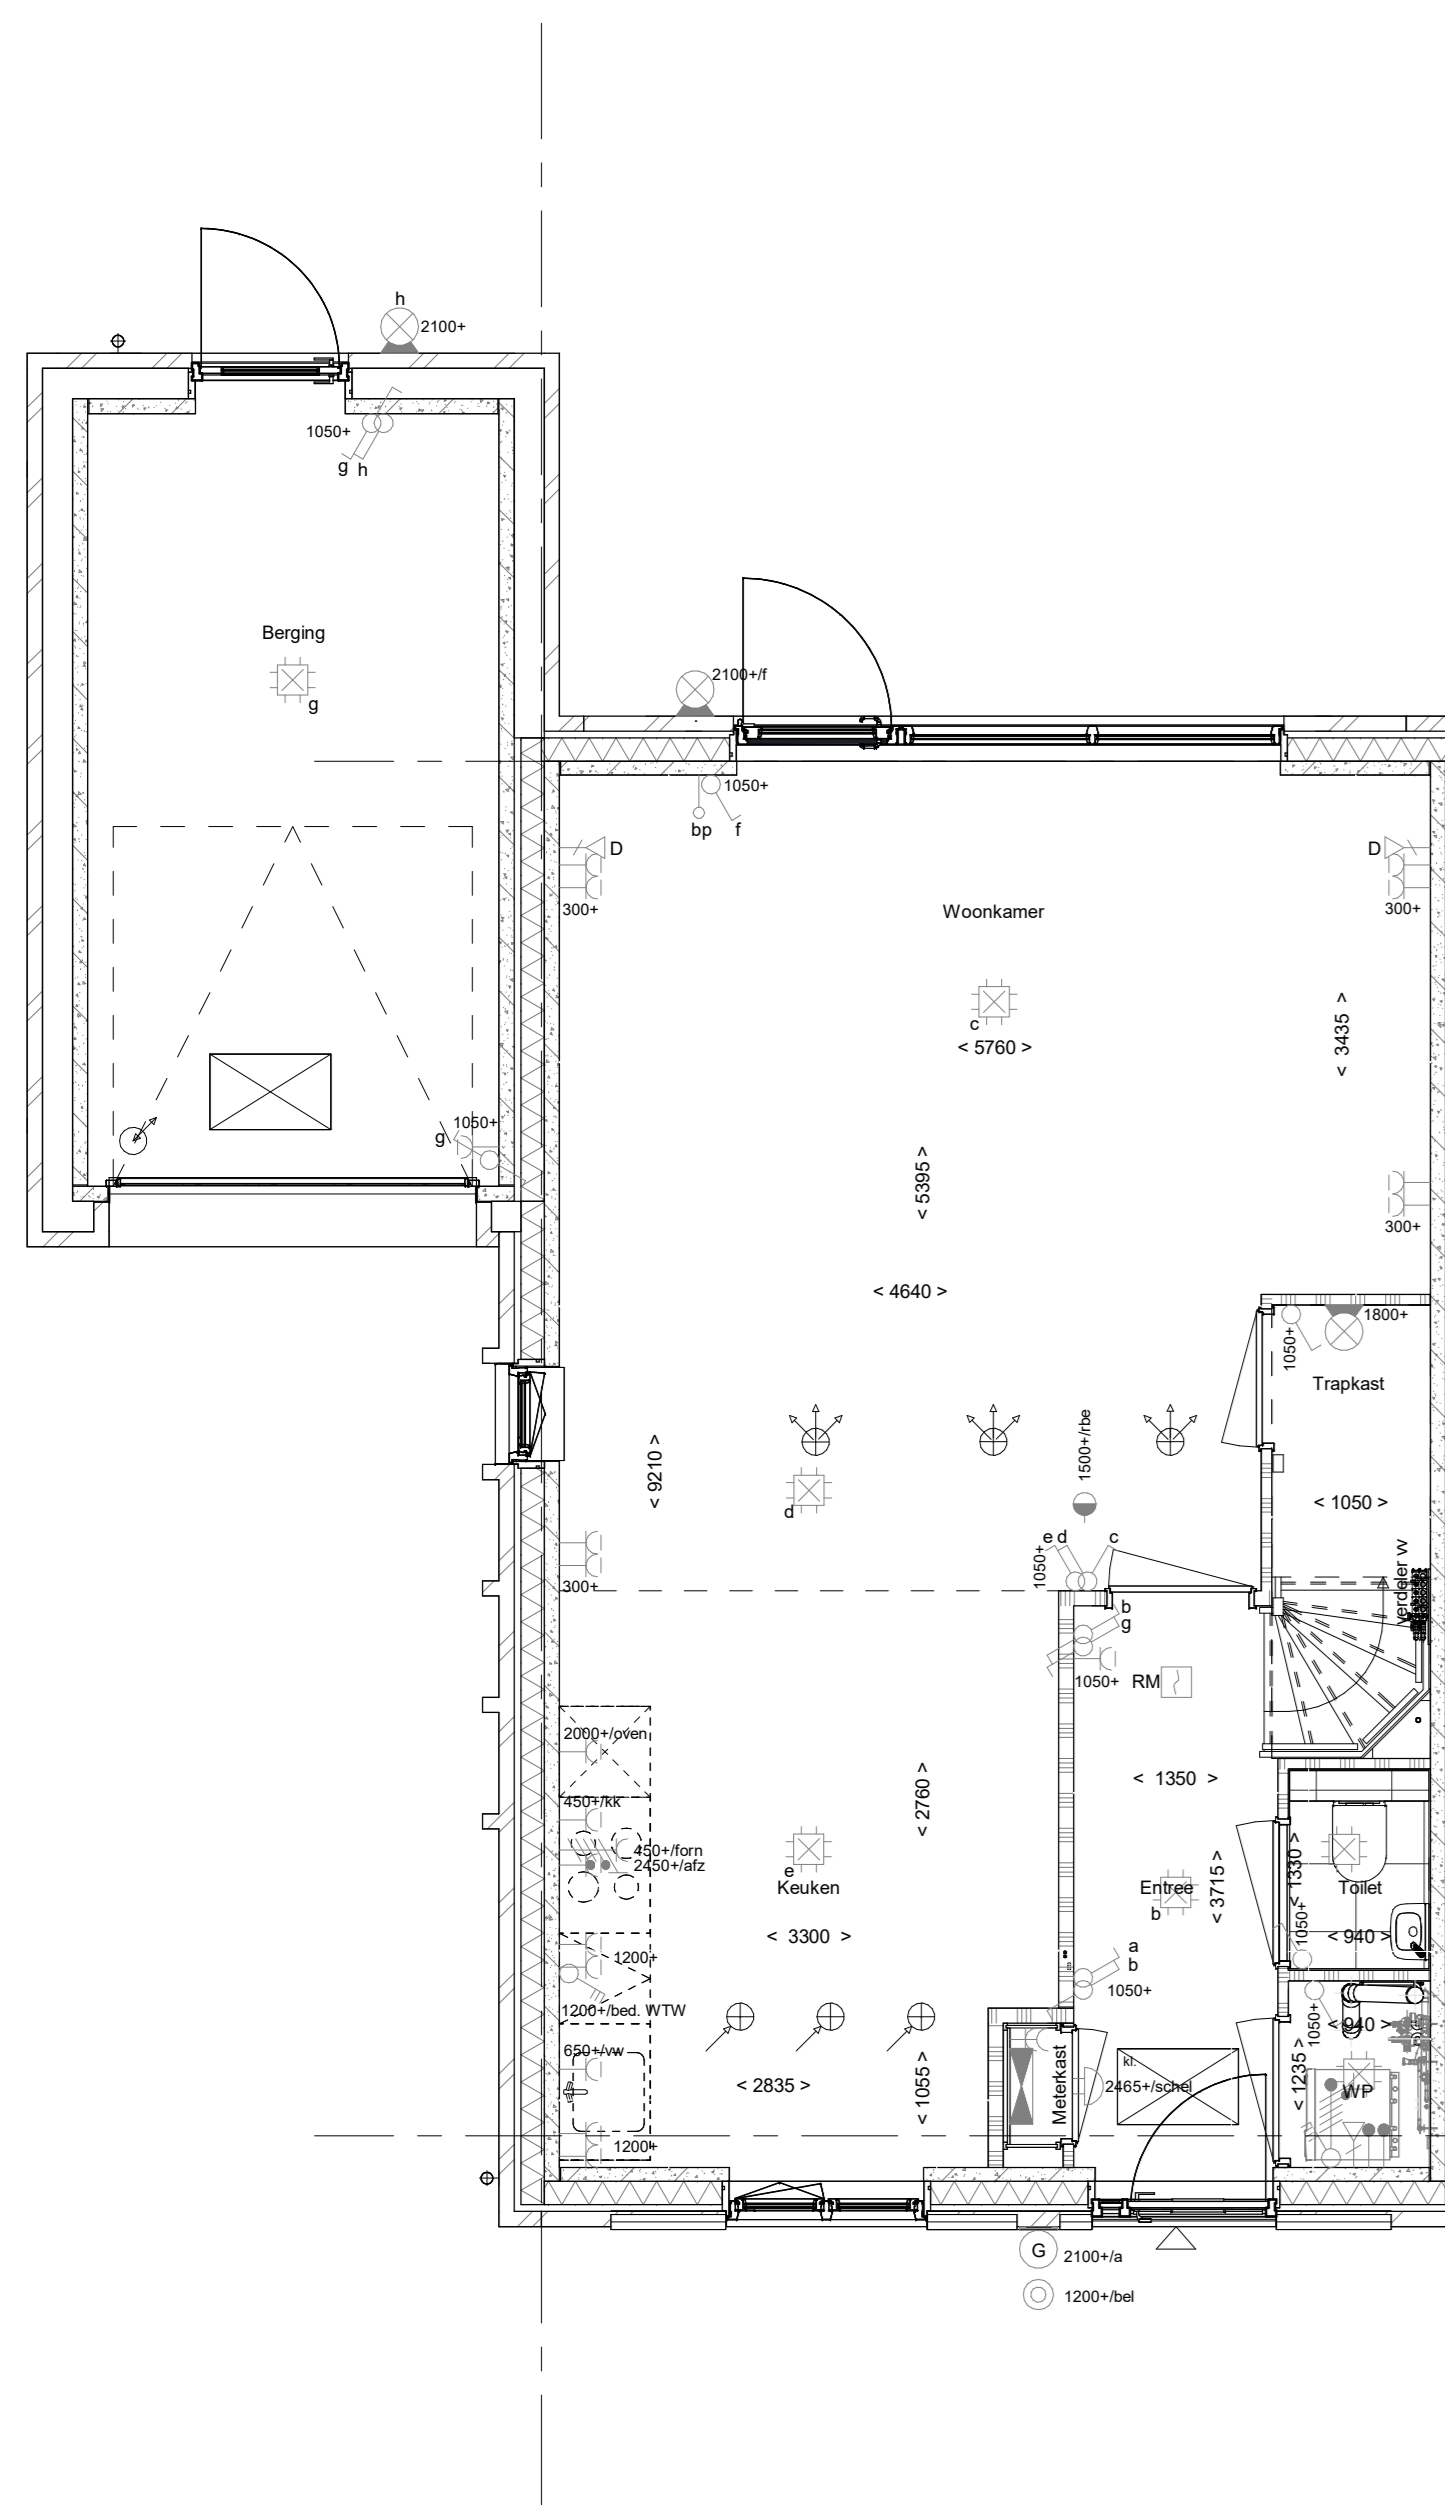


Begane grond
1 : 50

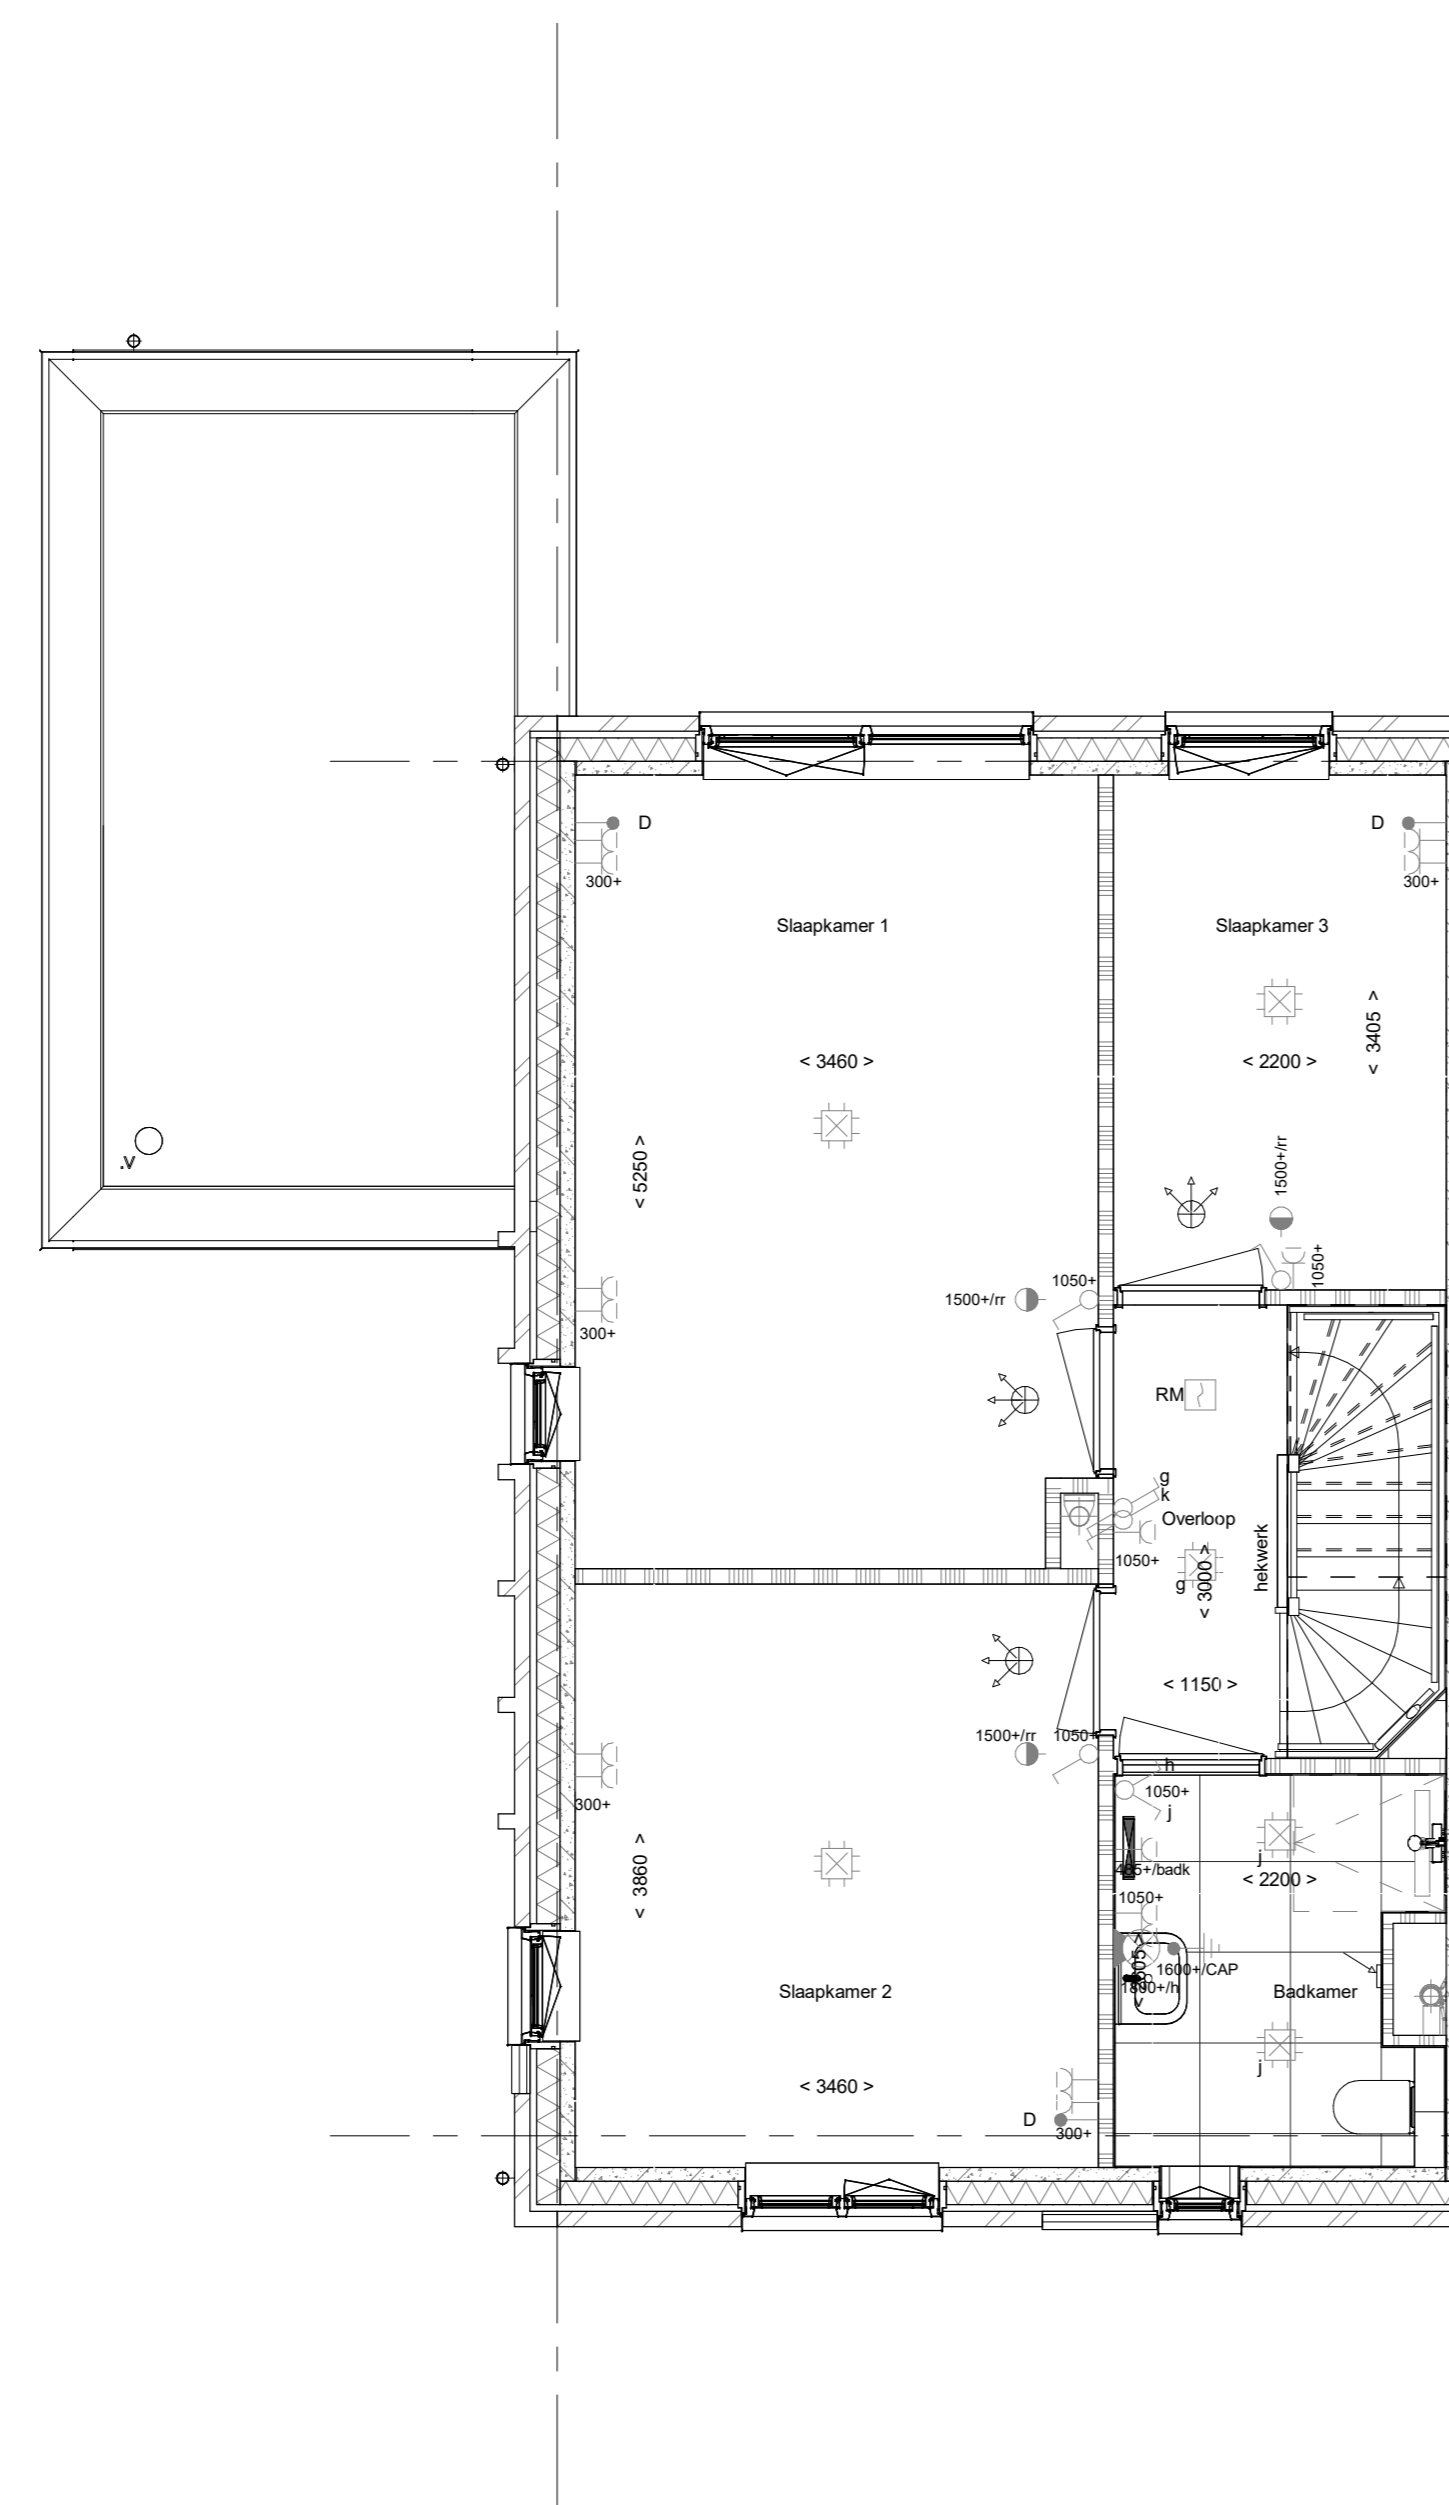

1e verdieping
1 : 50

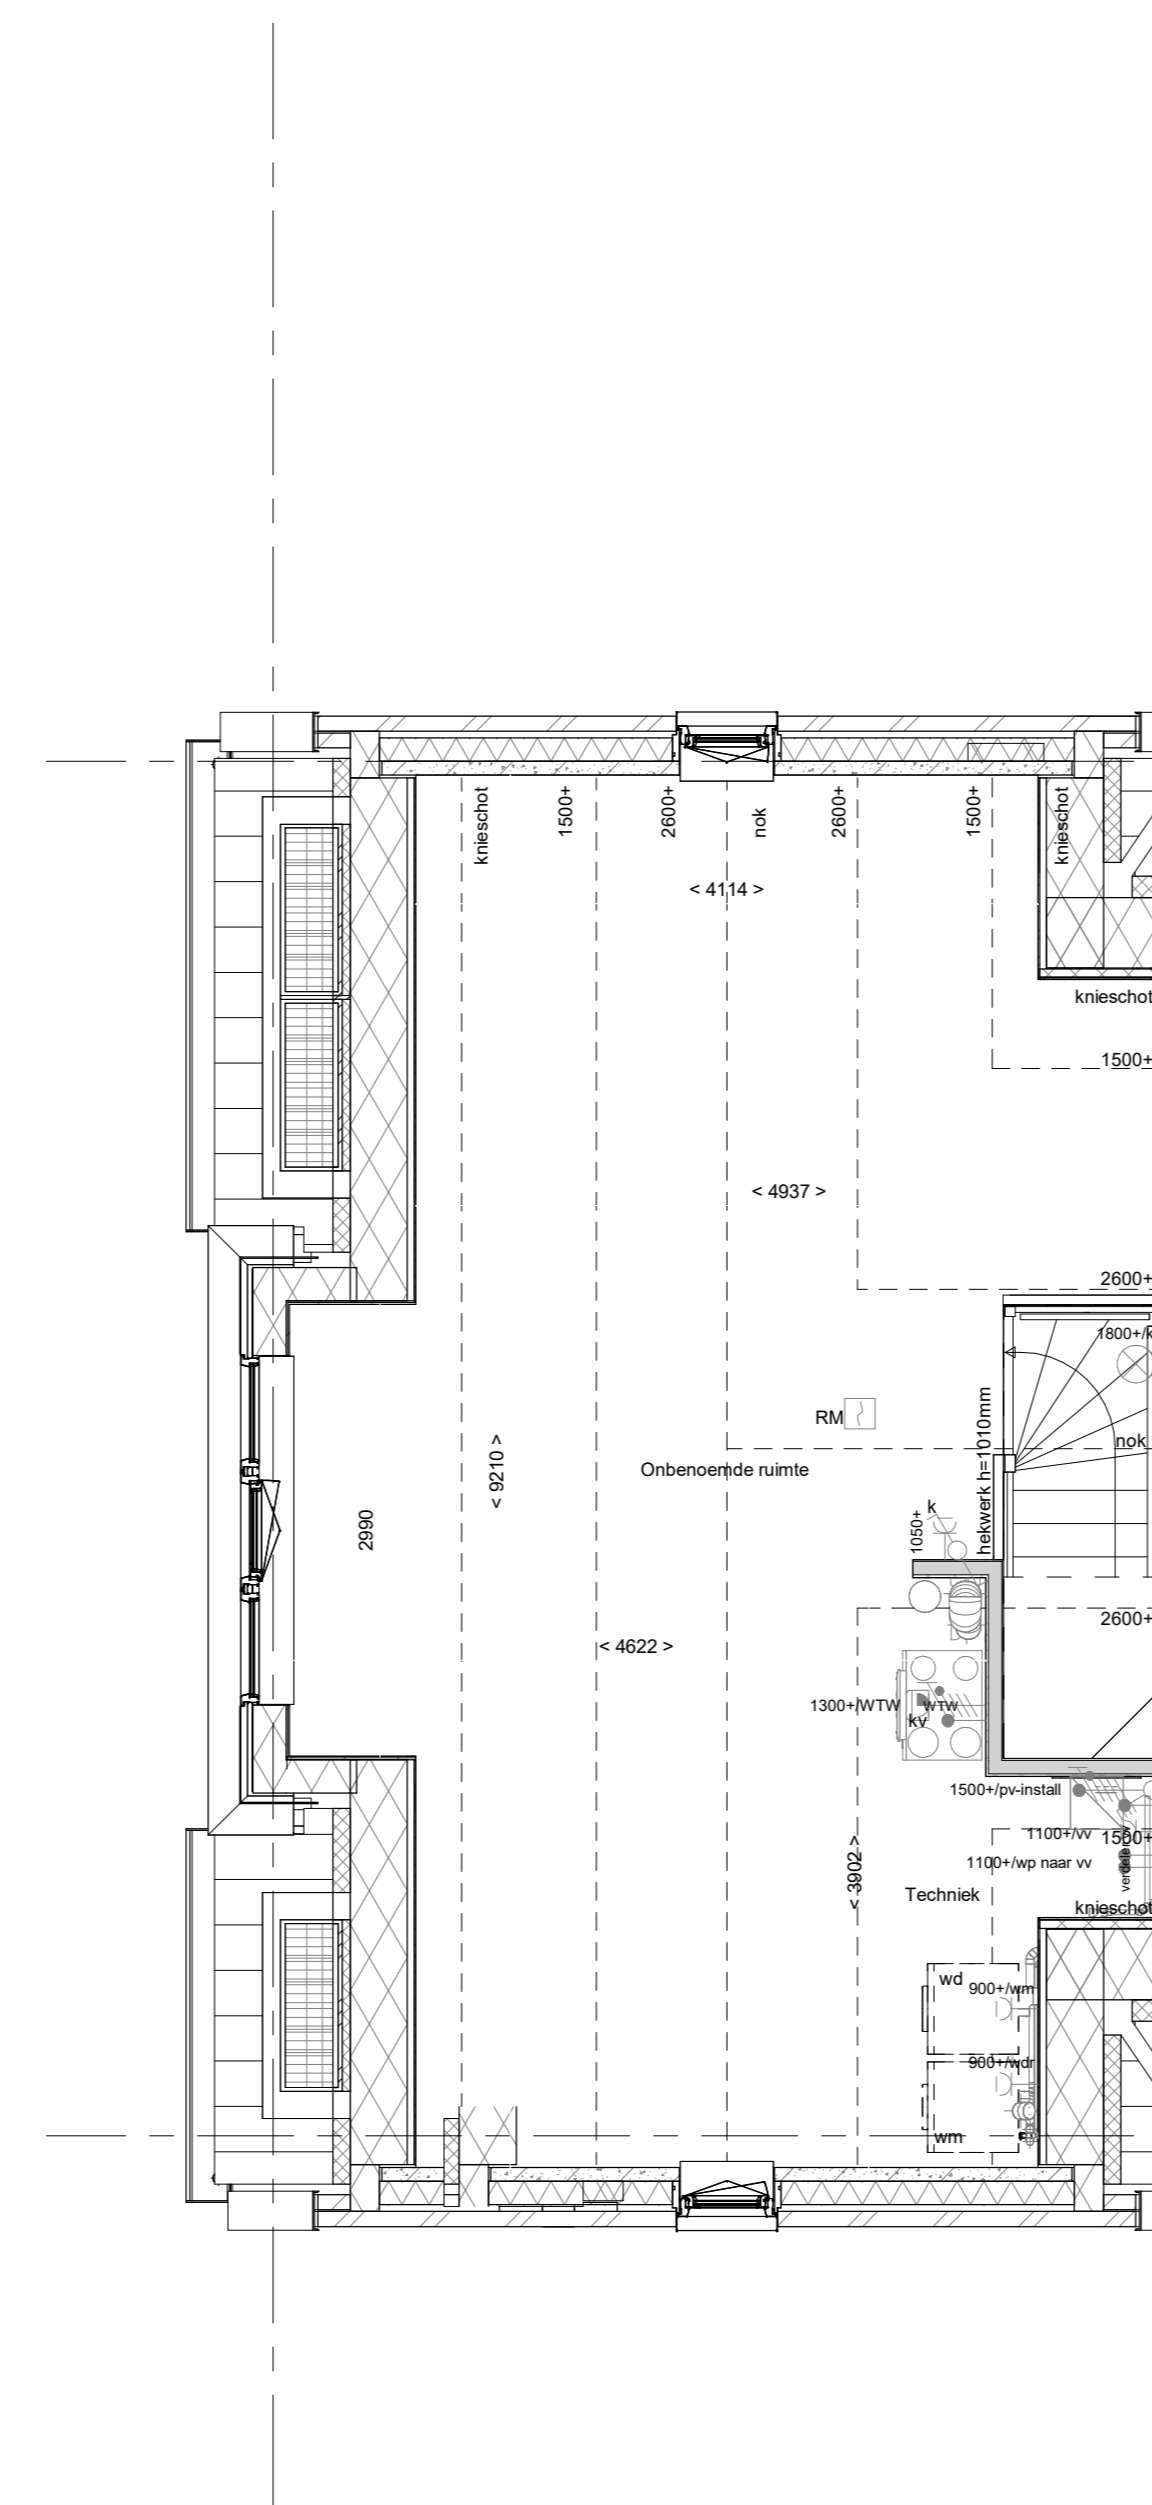

2e verdieping
1 : 50

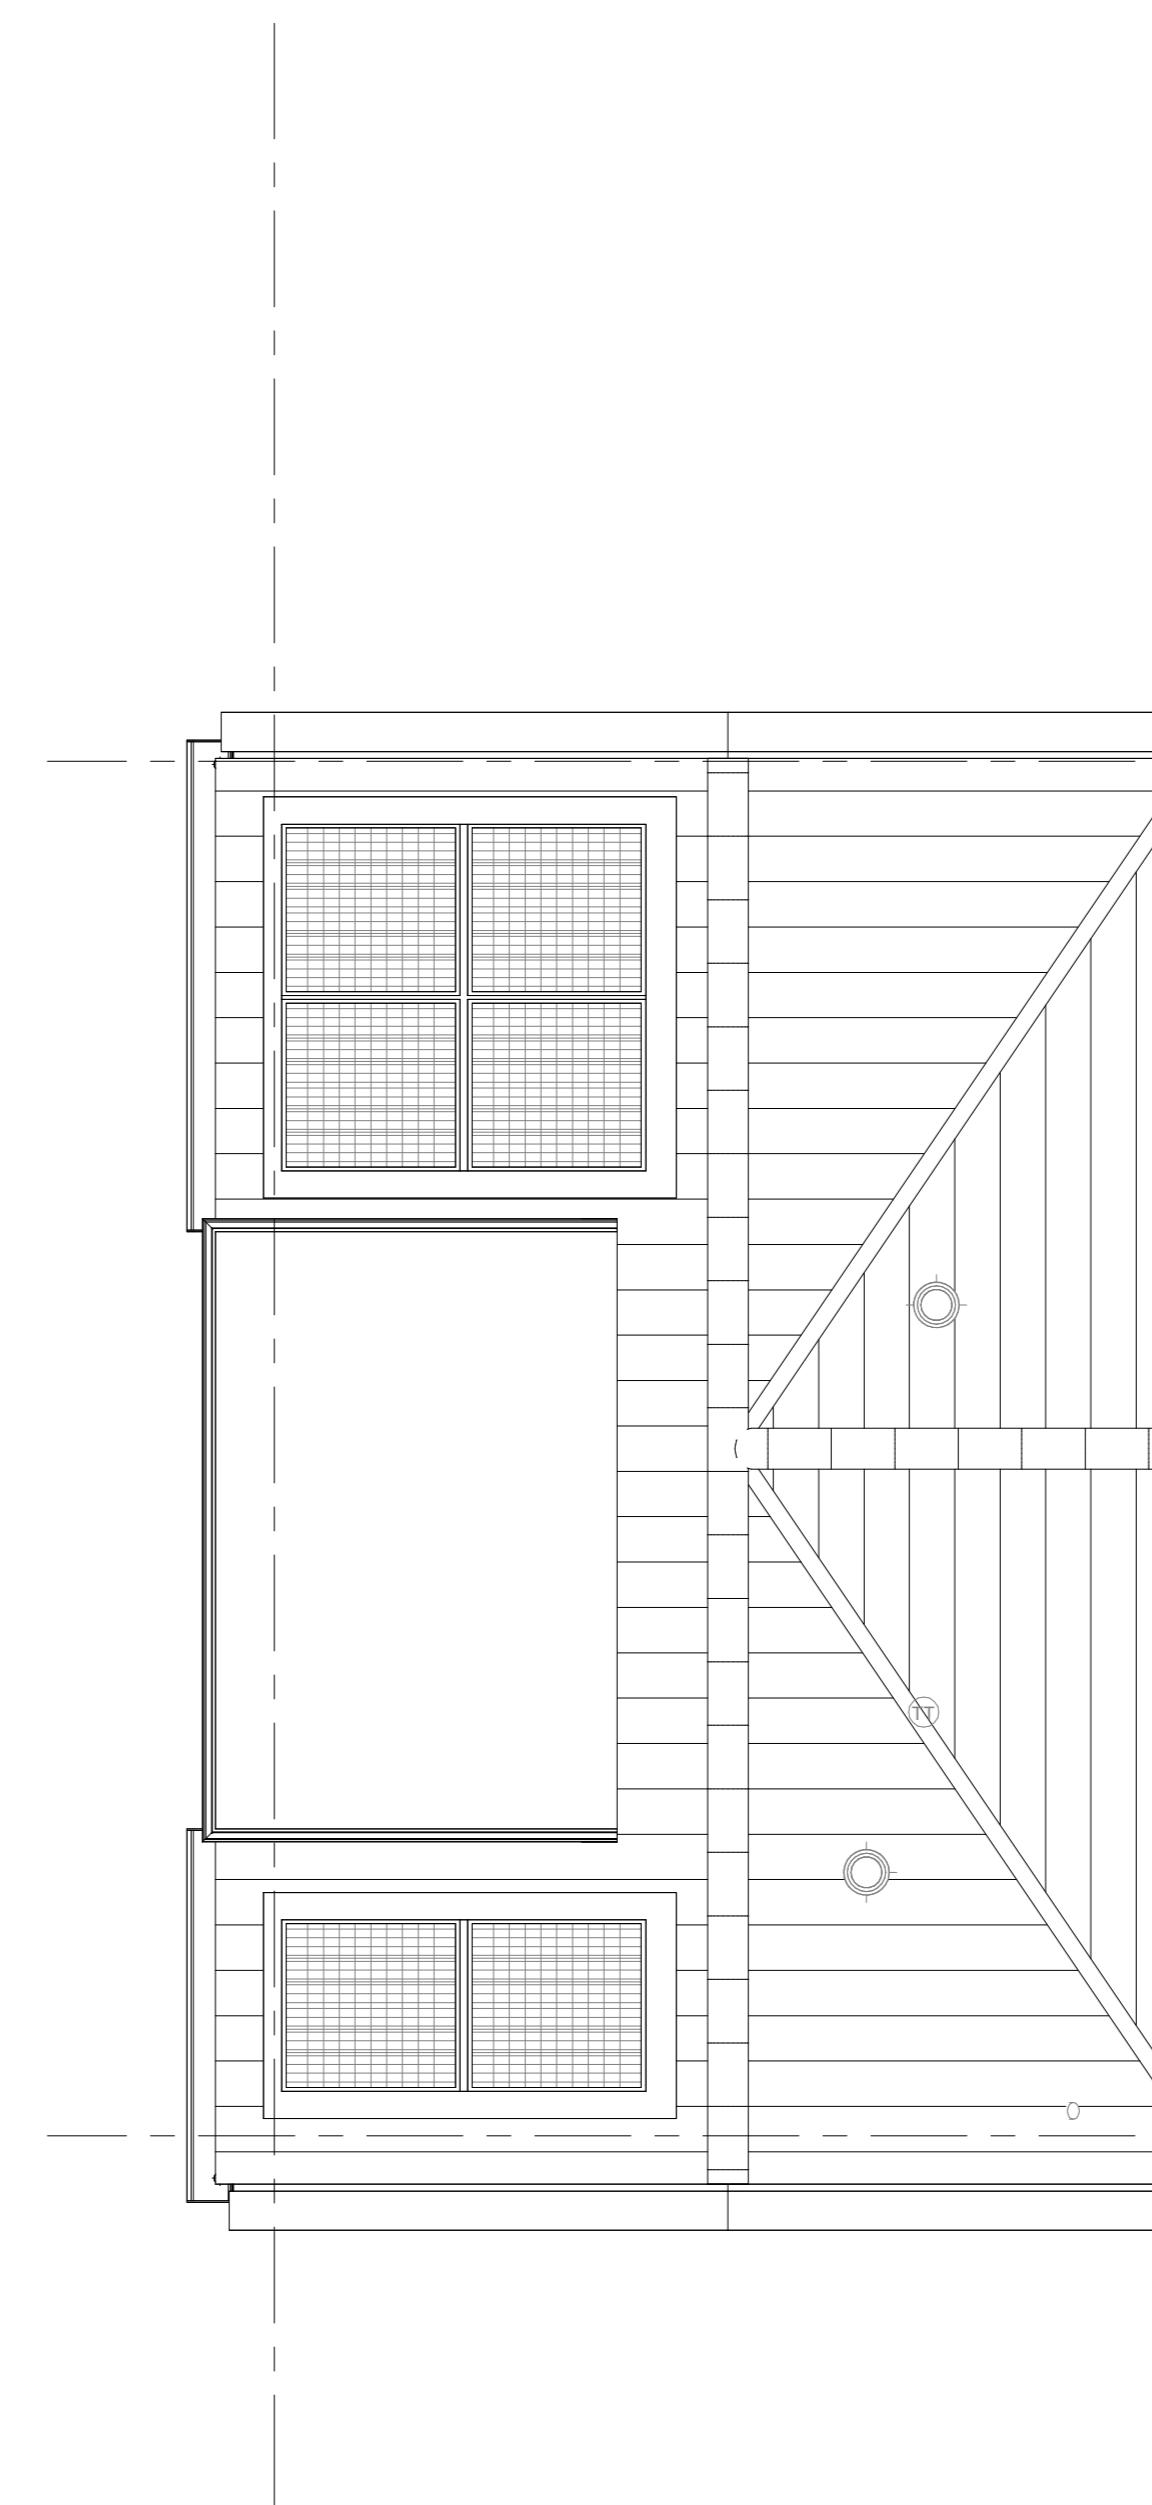

Dakaanzicht
1 : 50

RENNOOI
Symbolen alleen van toepassing indien in de woning aangegeven

- ELEKTRISCHE INSTALLATIE**
- ⊕ Aansluitpunt 1 fase, nul en beschermingscontact, pv-install bedraad, niet afgemonteerd (loos in mk)
 - ⊖ Aansluitpunt voeding PV-installatie (indien PV-install aanwezig)
 - ⊕ Aansluitpunt niet bedraad
 - ⊖ Aansluitpunt DATA (UTP), bedraad niet afgemonteerd
 - ⊕ Aansluitpunt DATA (UTP), bedraad en afgemonteerd
 - ⊖ Deurbel
 - ⊕ Centraal aardpunt
 - ⊖ Centraalkloos tbv verlichting
 - ⊕ Bedrader
 - ⊖ Enkelpolige schakelaar met wandcontactdoos
 - ⊕ Aansluitpunt tbv armatuur op wand
 - ⊖ Rookmelder, optisch op lichtnet conform NEN 2555
 - ⊕ Schakelaar, enkelpolig
 - ⊖ Schakelaar, wissel
 - ⊕ Schakelaar, wissel-2-voudige uitvoering
 - ⊖ Schakelaar, wissel/enkelpolig
 - ⊕ Schakelaar, 3-standen tbv bediening ventilatie
 - ⊖ Sluiting naar wip (be)
 - ⊕ Na-regeling (r)
 - ⊖ Kanaalvoeler (opgenomen in toevoer WTW)
 - ⊕ Blindplaat
 - ⊖ Verdeelinrichting
 - ⊕ Wandcontactdoos 1-voudig met beschermingscontact
 - ⊖ Wandcontactdoos 1-voudig met beschermingscontact, waterdicht
 - ⊕ Wandcontactdoos 2-voudig met beschermingscontact, verticaal
 - ⊖ Wandcontactdoos 2-voudig met beschermingscontact, horizontaal
 - ⊕ Wandcontactdoos met wisselschakelaar
 - ⊖ Wandcontactdoos, perilex, 2x230V tbv fornuis
 - ⊕ Wandcontactdoos, perilex, mv 230V, WP 400V
 - ⊖ Dakdoorvoer t.b.v. PV (plaf dak)
 - ⊕ PV
 - ⊖ Ruimte-reservering omvormer PV-installatie
 - ⊕ PV-paneel
 - ⊖ PV panelen ter indicatie, aantal en positie kan afwijken van tekening
 - ⊕ aantal PV panelen conform de specifieke bouwnummer BENG berekening

- VERWARMING - EN WATERINSTALLATIE**
- ⊕ nemeelwaterafvoer
 - ⊖ buitenkraan
 - ⊕ opstelplaats warmtepomp (WP) expansievat
 - ⊖ opstelplaats verdeler-voerverwarming
 - ⊕ verwarmingselement in badkamer
 - ⊖ elektrisch

- VENTILATIE INSTALLATIE**
- ⊕ opstelplaats gebalanceerde ventilatie (WTW)
 - ⊖ afzuigpunt mechanische ventilatie plafond
 - ⊕ afzuigpunt mechanische ventilatie wand
 - ⊖ WTW dakdoorvoer
 - ⊕ ontluchting riolering

- RENNOOI GEVEL**
- ⊕ A susrooster
 - ⊖ IBGZ 01 - nestkast halfliggen
 - ⊕ IBVL10 - veermuis kraamkast
 - ⊖ IBVL08 - veermuis nestkast
 - ⊕ toevoerpunt mechanische ventilatie plafond
 - ⊖ toevoerpunt mechanische ventilatie wand

- BOUWKUNDIG**
- ⊕ kruipruimte
 - ⊖ entree symbol
 - ⊕ betonwanden
 - ⊖ metselwerk
 - ⊕ ongeïsoleerde lichte scheidingwand
 - ⊖ geïsoleerde lichte scheidingwand
 - ⊕ HSB-wand
 - ⊖ houten wand berging / zij-aanbouw
 - ⊕ dakpakket
 - ⊖ ribbenvloer
 - ⊕ plaatvloer
 - ⊖ dekplaat

- OPSTELPLAATS**
- ⊕ wn = wasmachine
 - ⊖ wd = wasdroger

Wijziging nr.	Wijziging datum	Wijziging omschrijving

Projectnaam: Bakkerspad Projectlocatie: Nijkerkerveen Projectnr.: VB25-07500-50 / GY08407	Opdrachtgever: Heijmans Huizen BV Architect: Bouwman Swinkels architecten Projectfase: Verkooptekening Onderwerp: OVZT BNR 004 Plattegr, gevel, doorsnede	Woningbouw Formaat: A0 Schaal: 1:50 Datum: 24-02-2026 Cadeau: VDB VK-9.004
---	---	--