



bouwnr. 05

voorgevel
1 : 50




bouwnr. 05

achtergevel
1 : 50



bouwnr. 05

rechterzijgevel
1 : 50

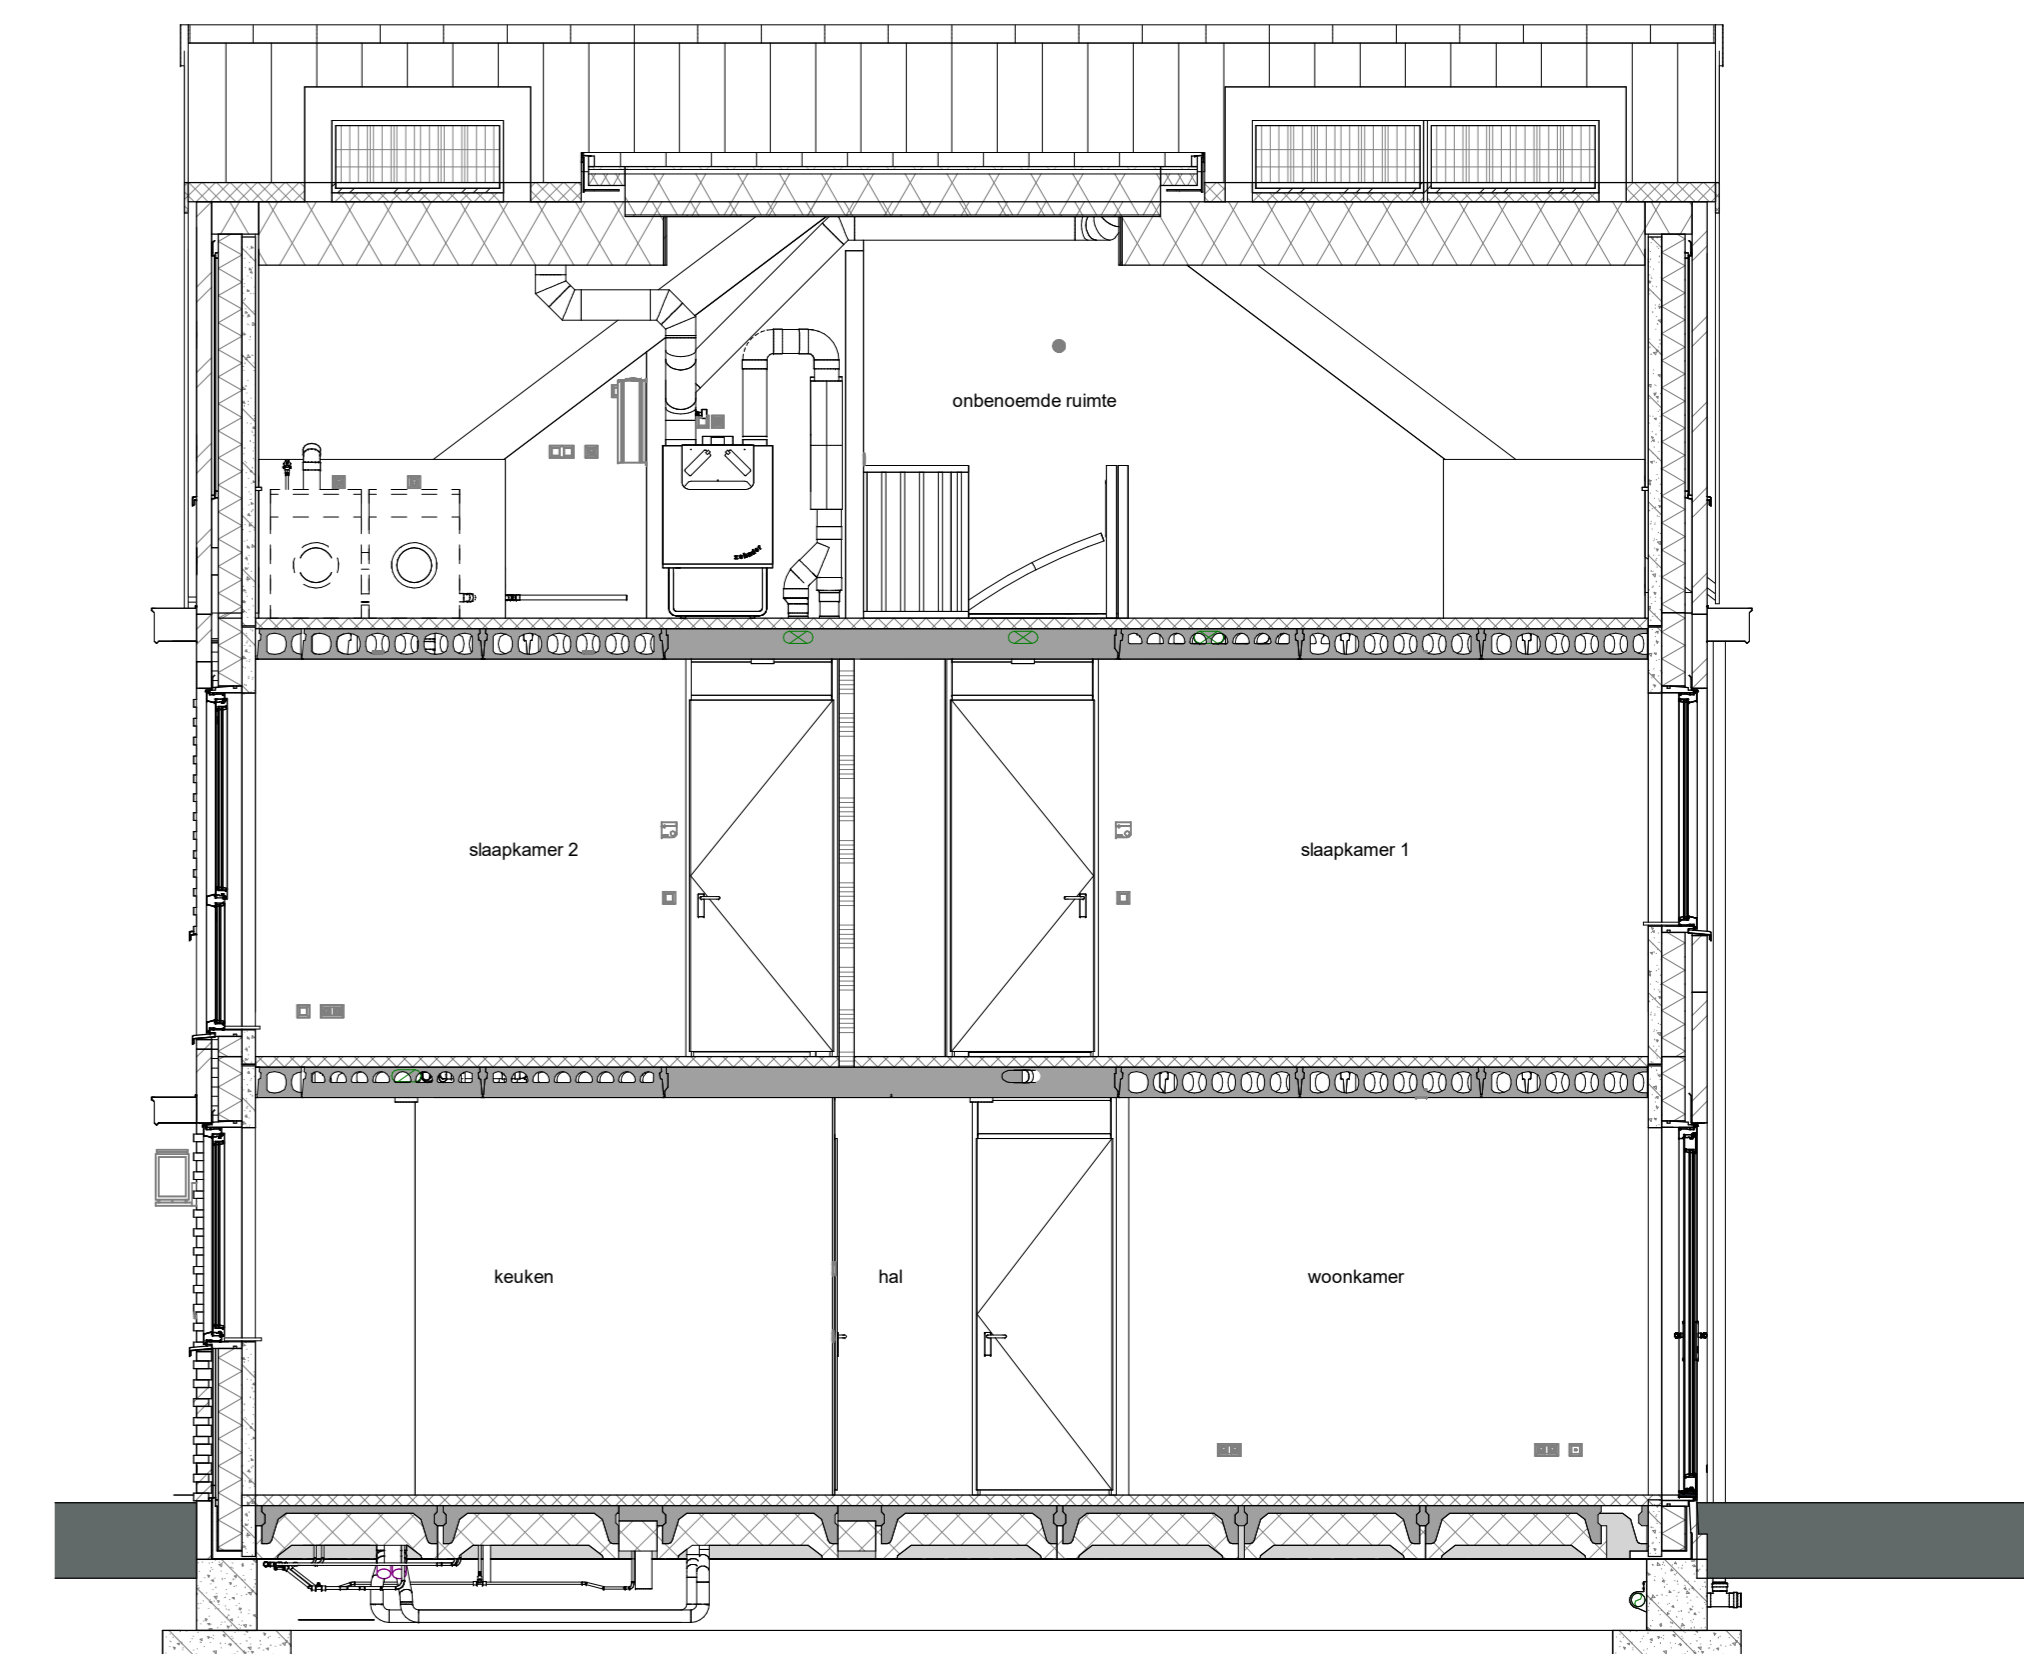

doorsnede A-A
1 : 50

RENOVOOI

Symbolen alleen van toepassing indien in de woning aangegeven

ELEKTRISCHE INSTALLATIE

- ⚡ Aansluitpunt 1 fase, nul en beschermingscontact, pv-install bedraad, niet afgemonteerd (loos in mk)
- ⚡ Aansluitpunt voeding PV-installatie (indien PV-install aanwezig)
- ⚡ Aansluitpunt niet bedraad
- ⚡ Aansluitpunt DATA (UTP), bedraad niet afgemonteerd
- ⚡ Aansluitpunt DATA (UTP), bedraad en afgemonteerd
- 🔊 Deurbel
- ⚡ Centraal aardpunt
- ⚡ Centraalkloos tbv verlichting
- 🔌 Bedrucker
- ⚡ Enkelpolige schakelaar met wandcontactdoos
- ⚡ Aansluitpunt tbv armatuur op wand
- ⚡ Rookmelder, optisch op lichtnet conform NEN 2555
- ⚡ Schakelaar, enkelpolig
- ⚡ Schakelaar, serie
- ⚡ Schakelaar, wissel
- ⚡ Schakelaar, wissel- 2-voudige uitvoering
- ⚡ Schakelaar, wissel/enkelpolig
- ⚡ Schakelaar, 3-standen tbv bediening ventilatie
- ⚡ Sluiting naar wip (be)
- ⚡ Na-regeling (r)
- ⚡ Kanaalvoeler (opgenomen in toevoer WTW)
- 🔌 Blindplaat

- 🔌 Verdeenrichting
- 🔌 Wandcontactdoos 1-voudig met beschermingscontact
- 🔌 Wandcontactdoos 1-voudig met beschermingscontact, waterdicht
- 🔌 Wandcontactdoos 2-voudig met beschermingscontact, verticaal
- 🔌 Wandcontactdoos 2-voudig met beschermingscontact, horizontaal
- 🔌 Wandcontactdoos met wisselschakelaar
- 🔌 Wandcontactdoos, perilex, 2x230V tbv fornuis
- 🔌 Wandcontactdoos, perilex, mv 230V, WP 400V
- 🔌 Dakdoorvoer t.b.v. PV (plat dak)
- ⚡ PV
- 🔌 Ruimte-reservering omvormer PV-installatie
- ☀️ PV-paneel
- ☀️ PV panelen ter indicatie, aantal en positie kan afwijken van tekening
- ☀️ aantal PV panelen conform de specifieke bouwnummer BENG berekening

VERWARMING - EN WATERINSTALLATIE

- 🔌 nemeelwaterafvoer
- 🔌 buitenkraan
- 🔌 opstelplaats warmtepomp (WP) expansievat
- 🔌 opstelplaats verdeler-voerverwarming
- 🔌 verwarmingselement in badkamer
- 🔌 elektrisch

VENTILATIE INSTALLATIE


- 🔌 opstelplaats gebalanceerde ventilatie (WTW)
- 🔌 afzuigpunt mechanische ventilatie plafond
- 🔌 afzuigpunt mechanische ventilatie wand
- 🔌 WTW dakdoorvoer
- 🔌 ontluchting riolering

RENOVOOI GEVEL


- 🔌 A susrooster
- 🔌 ventilatorrooster
- 🔌 V screen
- 🔌 IBGZ 03 - nestkast halfgevel
- 🔌 IBVL10 - veermuis kraamkast
- 🔌 IBVL08 - veermuis nestkast
- 🔌 toevoerpunt mechanische ventilatie plafond
- 🔌 toevoerpunt mechanische ventilatie wand

BOUWKUNDIG


- 🔌 kruipruimte
- 🔌 entree symbol
- 🔌 betonwanden
- 🔌 metselwerk
- 🔌 gasbeton
- 🔌 ongelisoleerde lichte scheidingwand
- 🔌 gelisoleerde lichte scheidingwand
- 🔌 HSB-wand
- 🔌 houten wand berging / zij-aanbouw
- 🔌 dakpakket
- 🔌 ribbenvloer
- 🔌 plaatvloer
- 🔌 dekplaat
- 🔌 OPSTELPLAATS
- 🔌 wv = wasmachine
- 🔌 wd = wasdroger
- 🔌 inbraakwerendheidsklasse 2 volgens NEN 5096
- 🔌 beglazing dubbel isolierend
- 🔌 beglazing triple isolierend
- 🔌 beglazing dubbel isolierend, letselveilig
- 🔌 beglazing triple isolierend, letselveilig
- 🔌 beglazing dubbel isolierend, doorvalveilig
- 🔌 beglazing triple isolierend, doorvalveilig
- 🔌 M beglazing, matglas
- 🔌 beglazing, 30 min. brandwerend
- 🔌 beglazing, geluidswerend
- 🔌 beglazing, zonerend
- 🔌 Draanchijng volgens EN 12618
- 🔌 R
- 🔌 L
- 🔌 krijtstreepmethode gedeelte onbenaemd

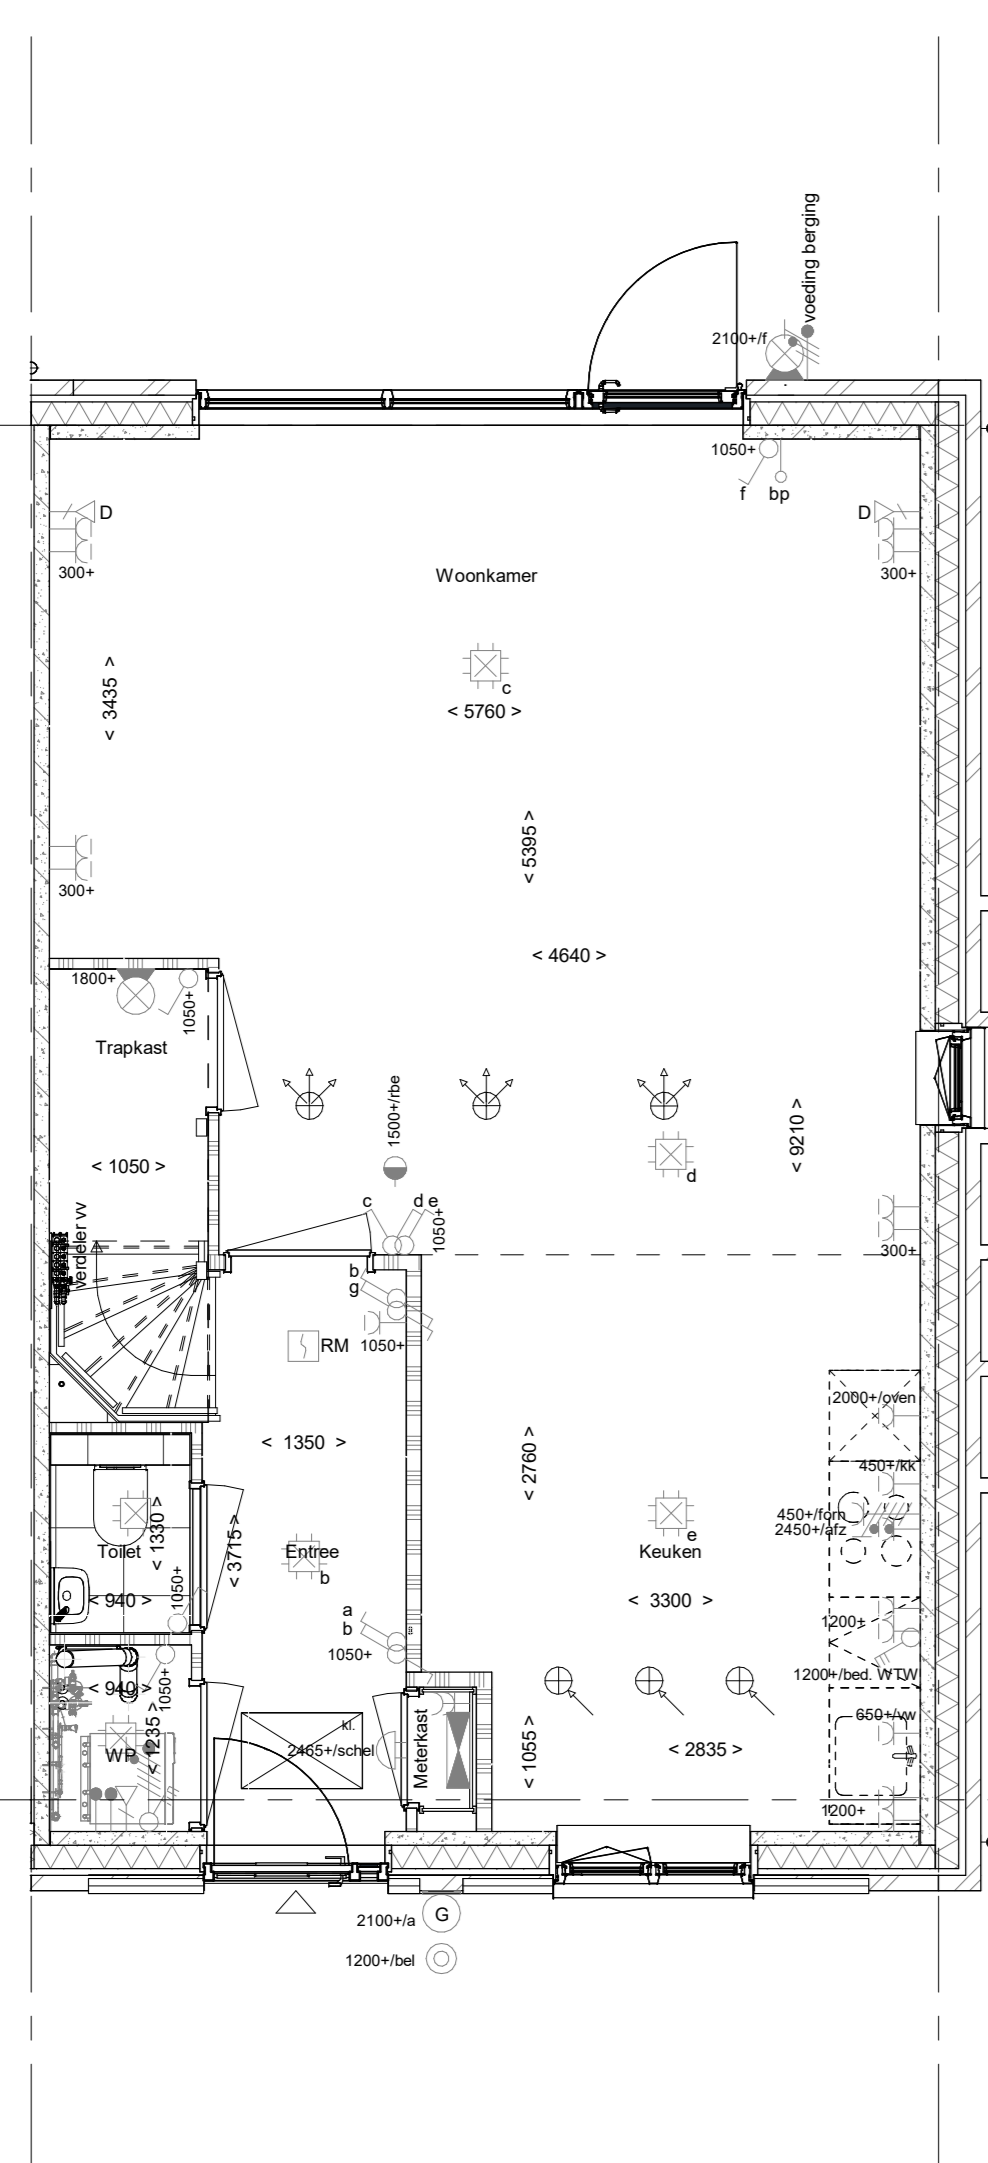


Begane grond
1 : 50

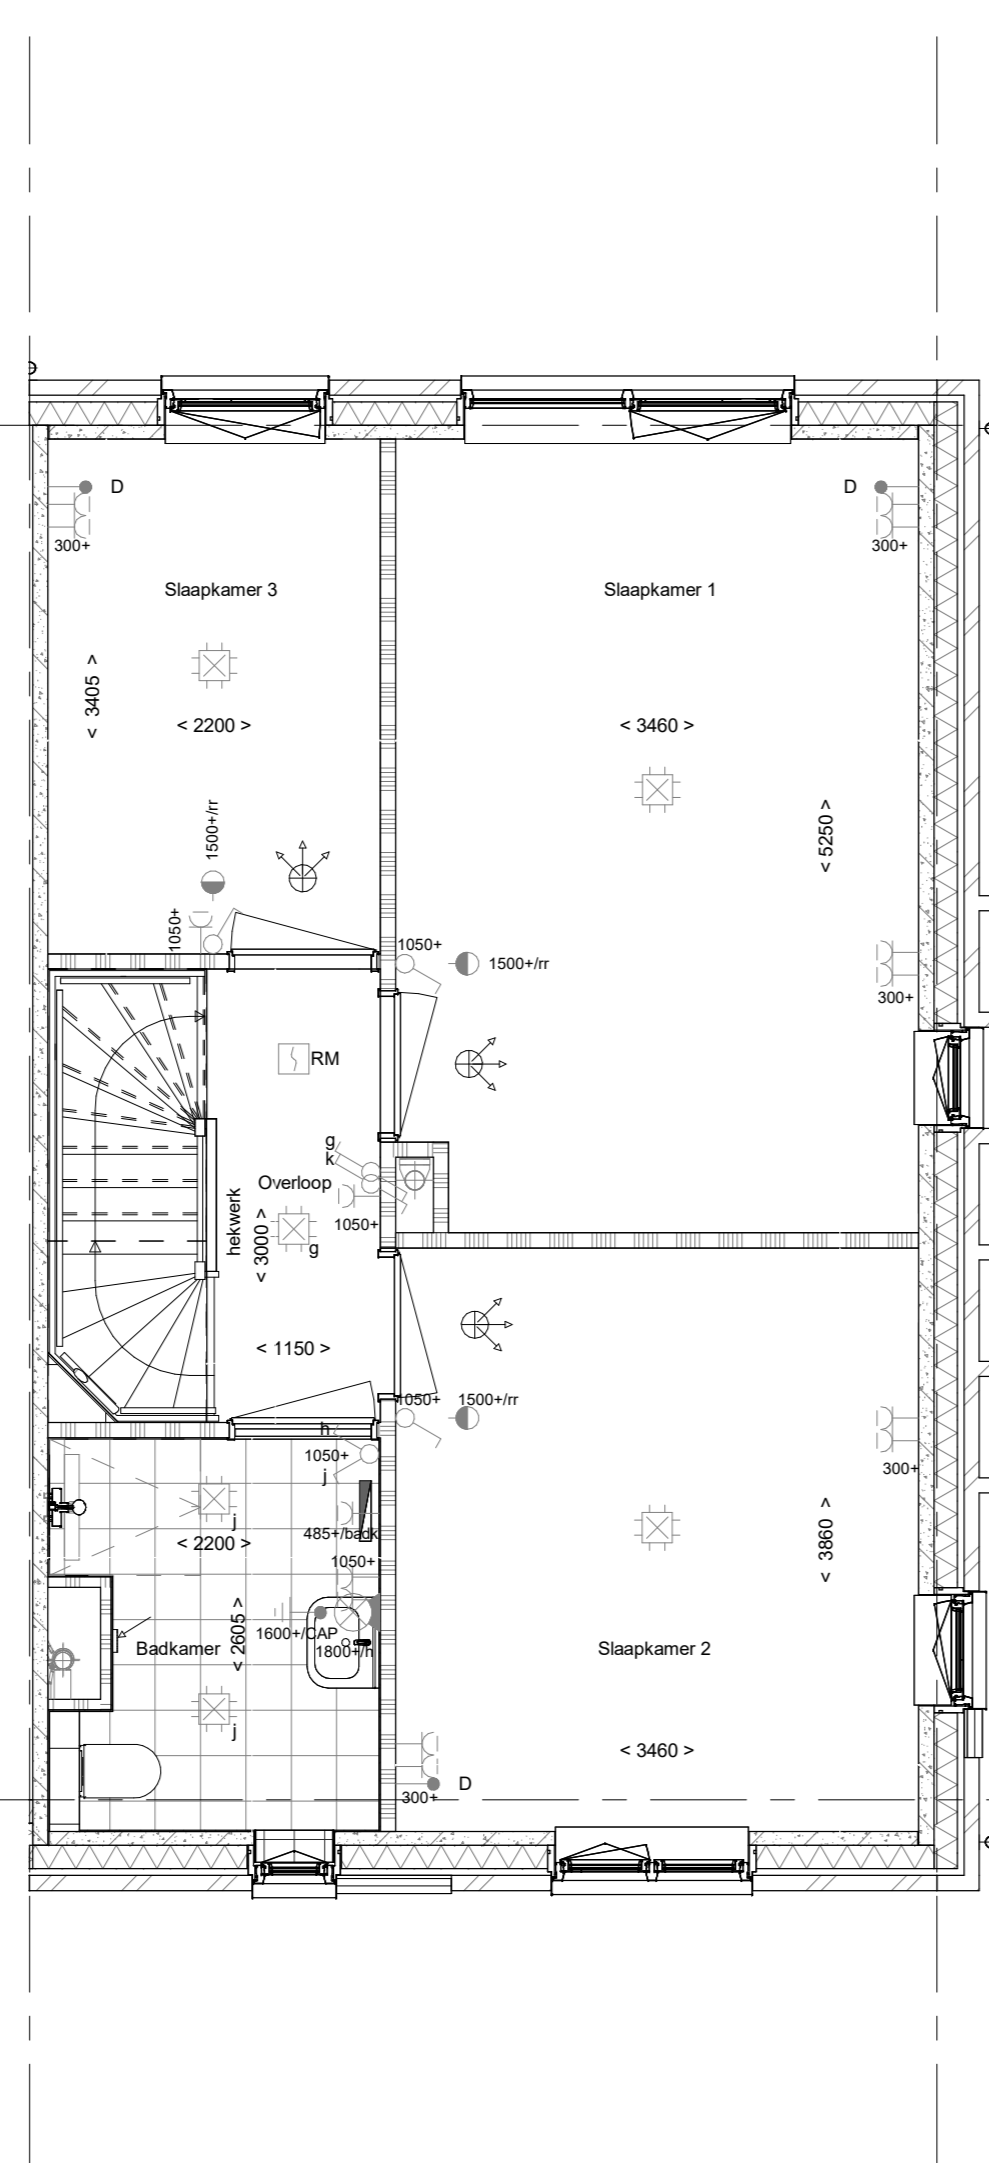

1e verdieping
1 : 50

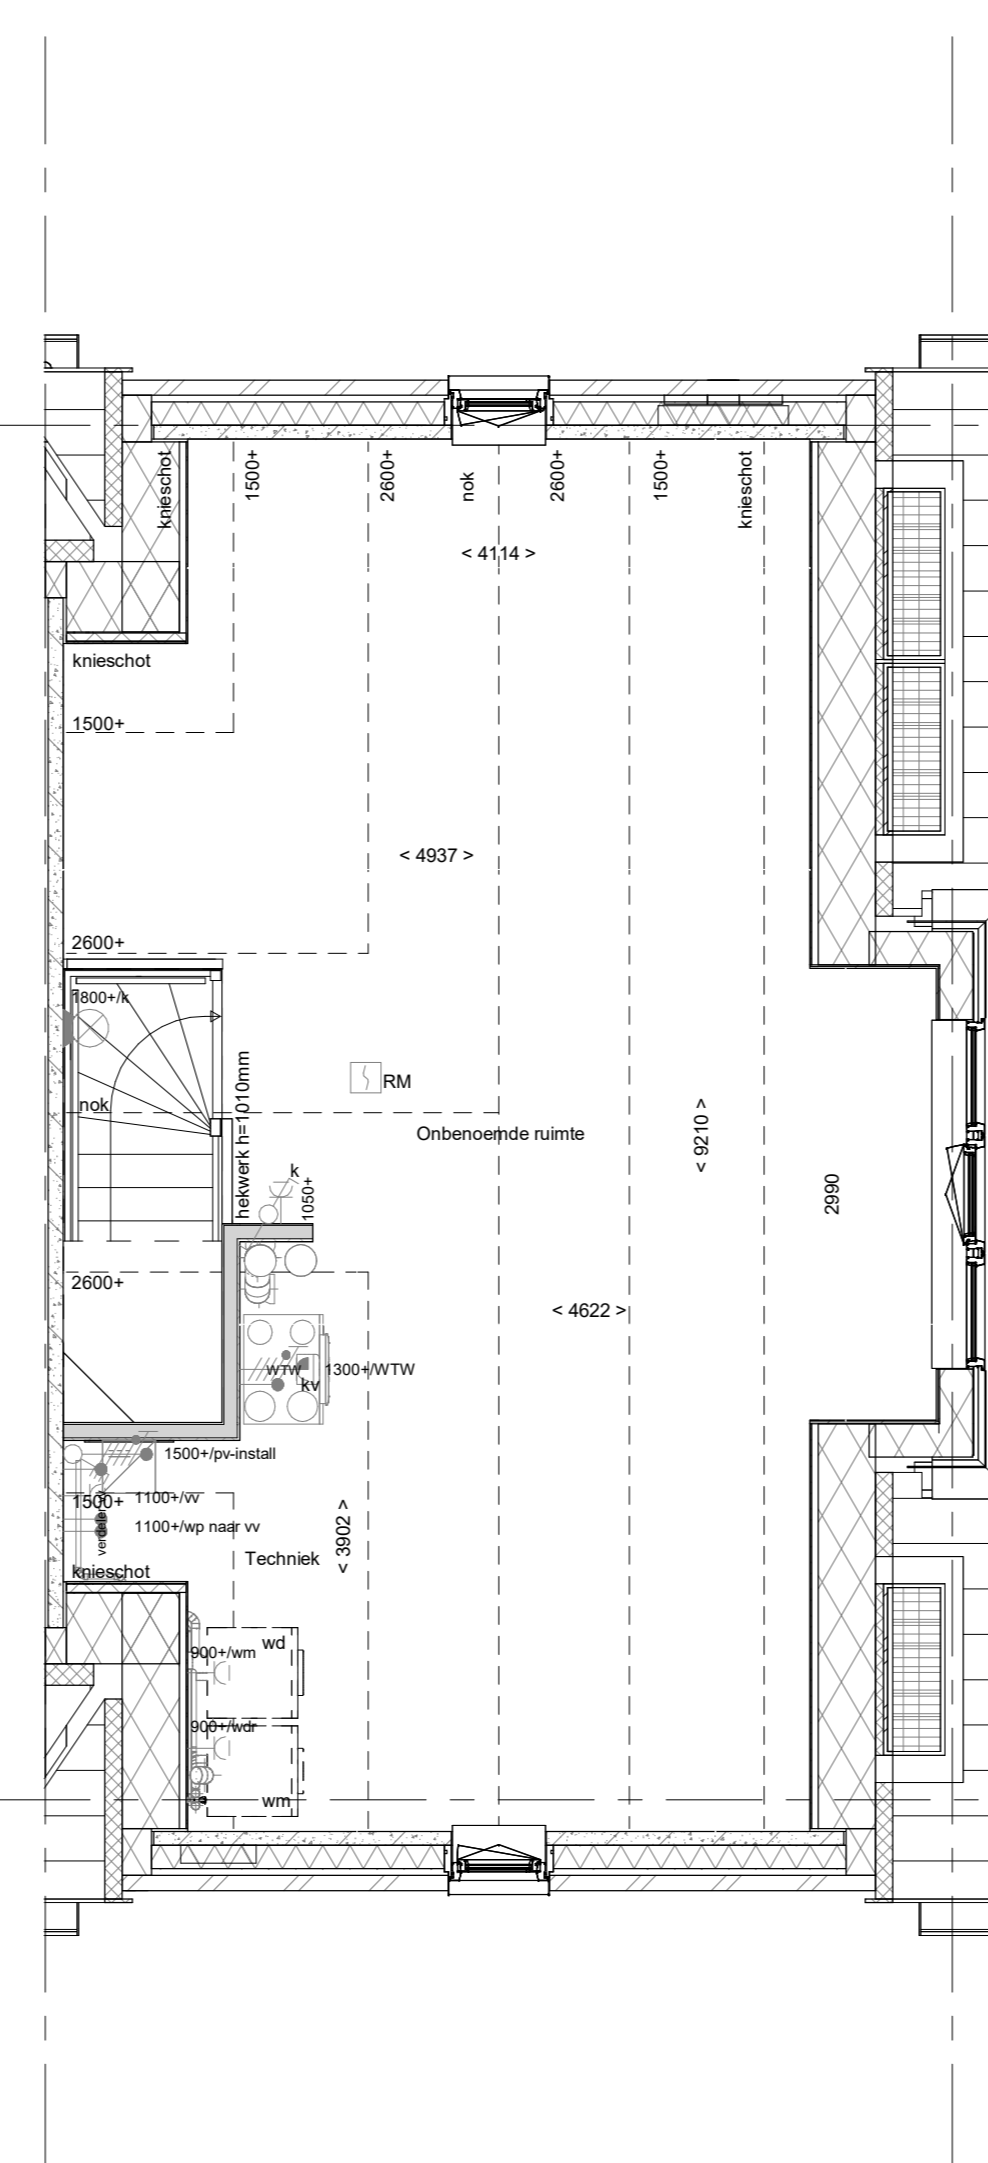

2e verdieping
1 : 50

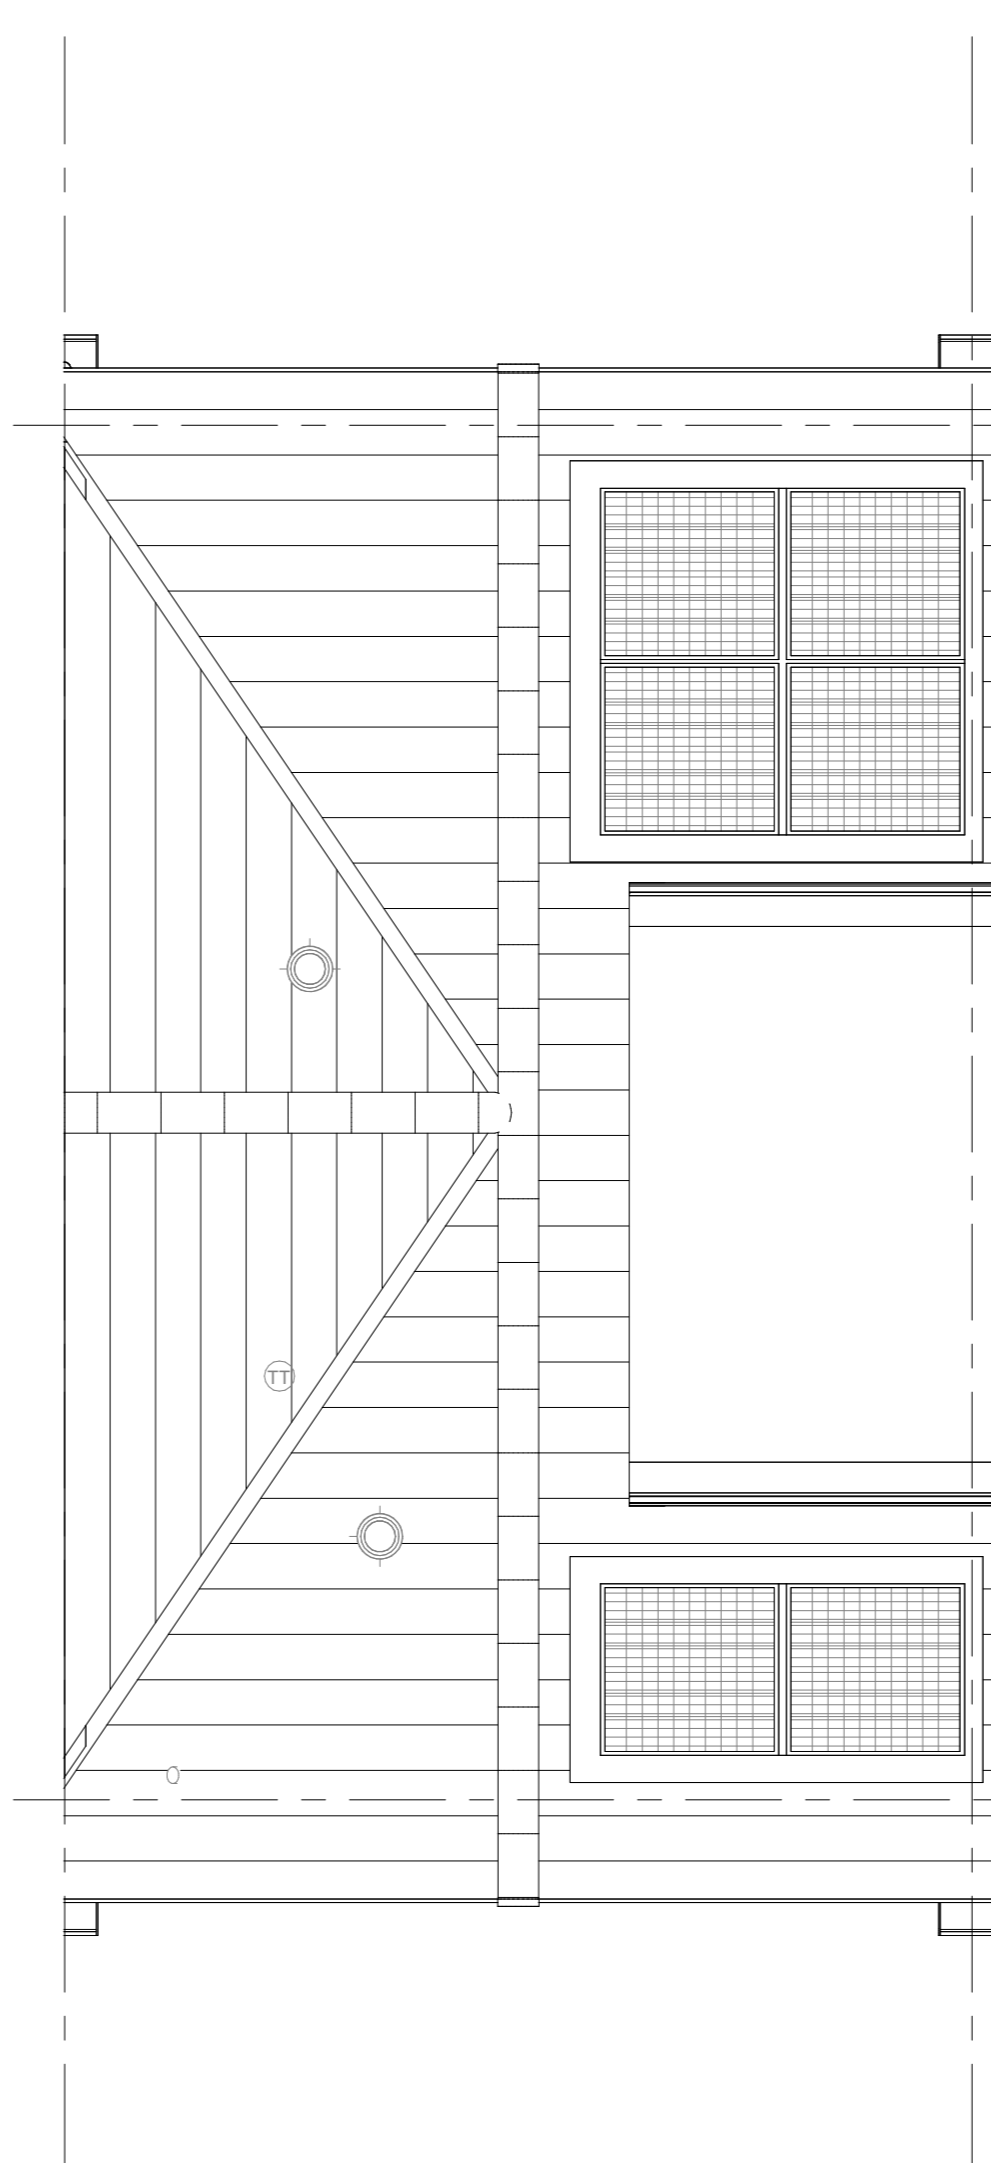

Dakaanzicht
1 : 50

Wijziging nr.	Wijziging datum	Wijziging omschrijving
Projectnaam:	Bakkerspad	
Projectlocatie:	Nijkerkerveen	
Projectnr.:	VB25-07500-50 / GY08407	
Opdrachtgever:	Heijmans Huizen BV	
Architect:	Bouwen Swinkels architecten	
Projectfase:	Verkooptekening	
Onderwerp:	OVZT BNR 005	
	Plattegr, gevel, doorsnede	
		heijmans Woningbouw
		Formaat: A0 Schaal: 1:50 Datum: 24-02-2026 Cadeau: VDB
		VK-9.005