




bouwnr. 07

voorgevel  
1 : 50




bouwnr. 07


achtergevel  
1 : 50

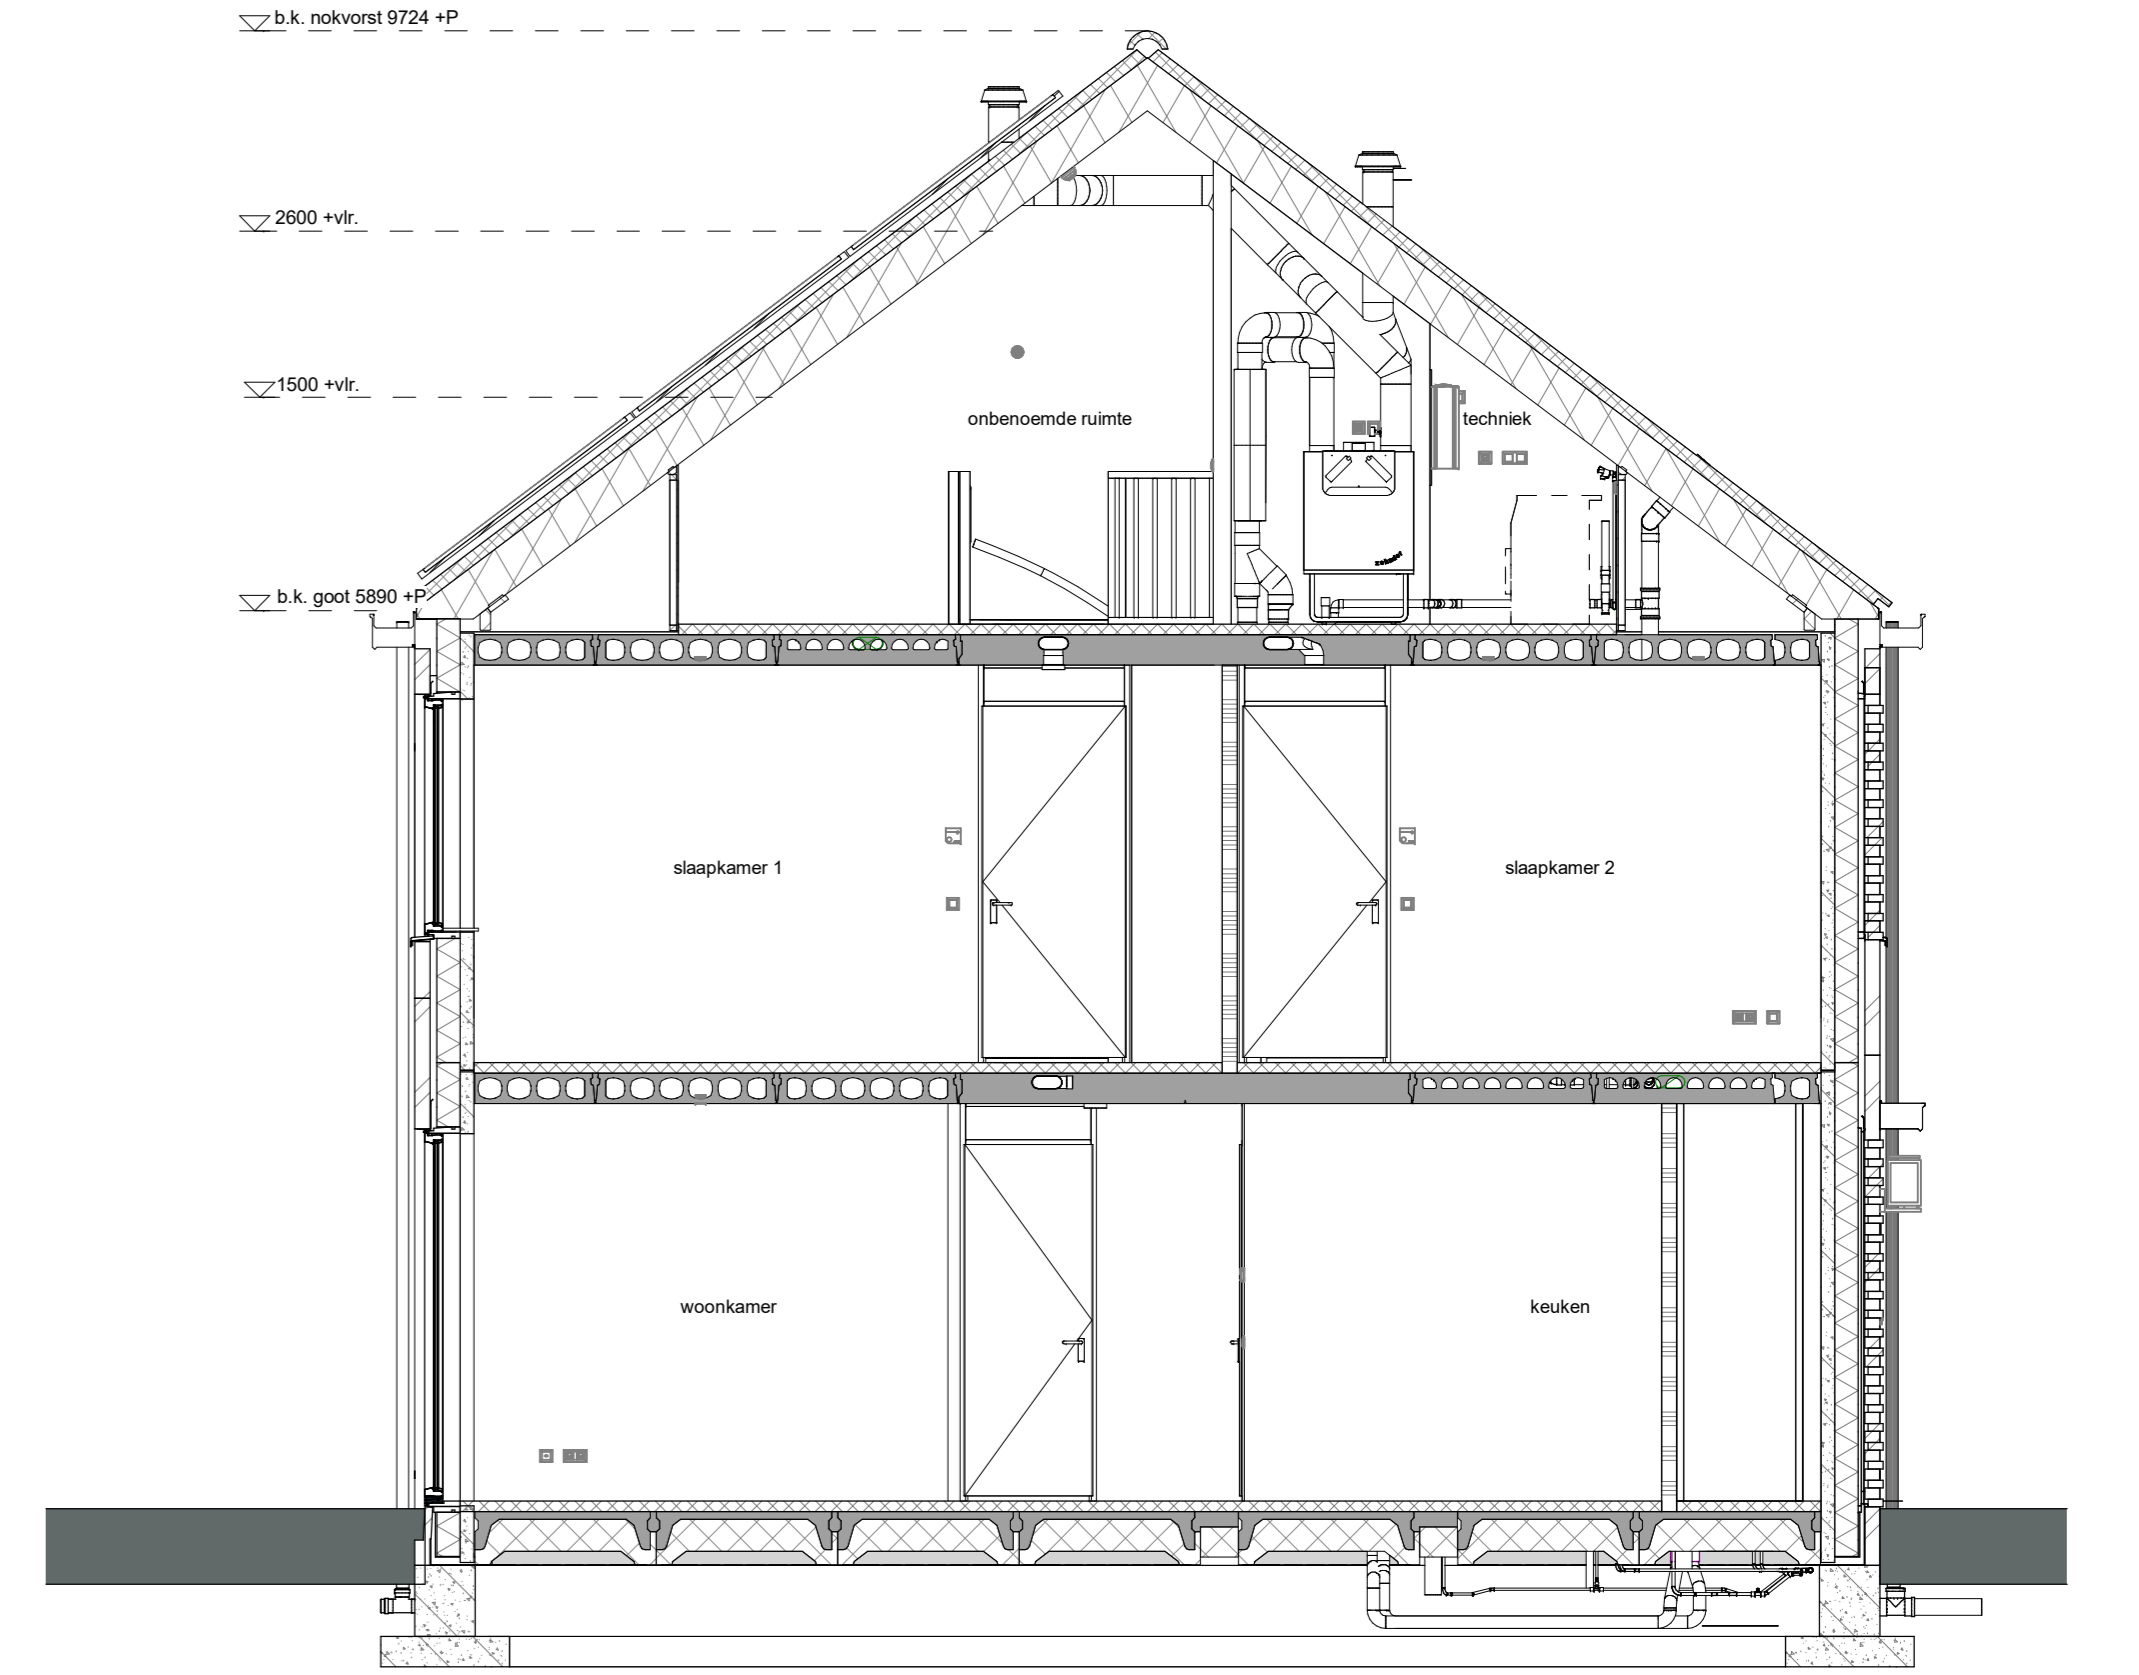


doorsnede A-A  
1 : 50

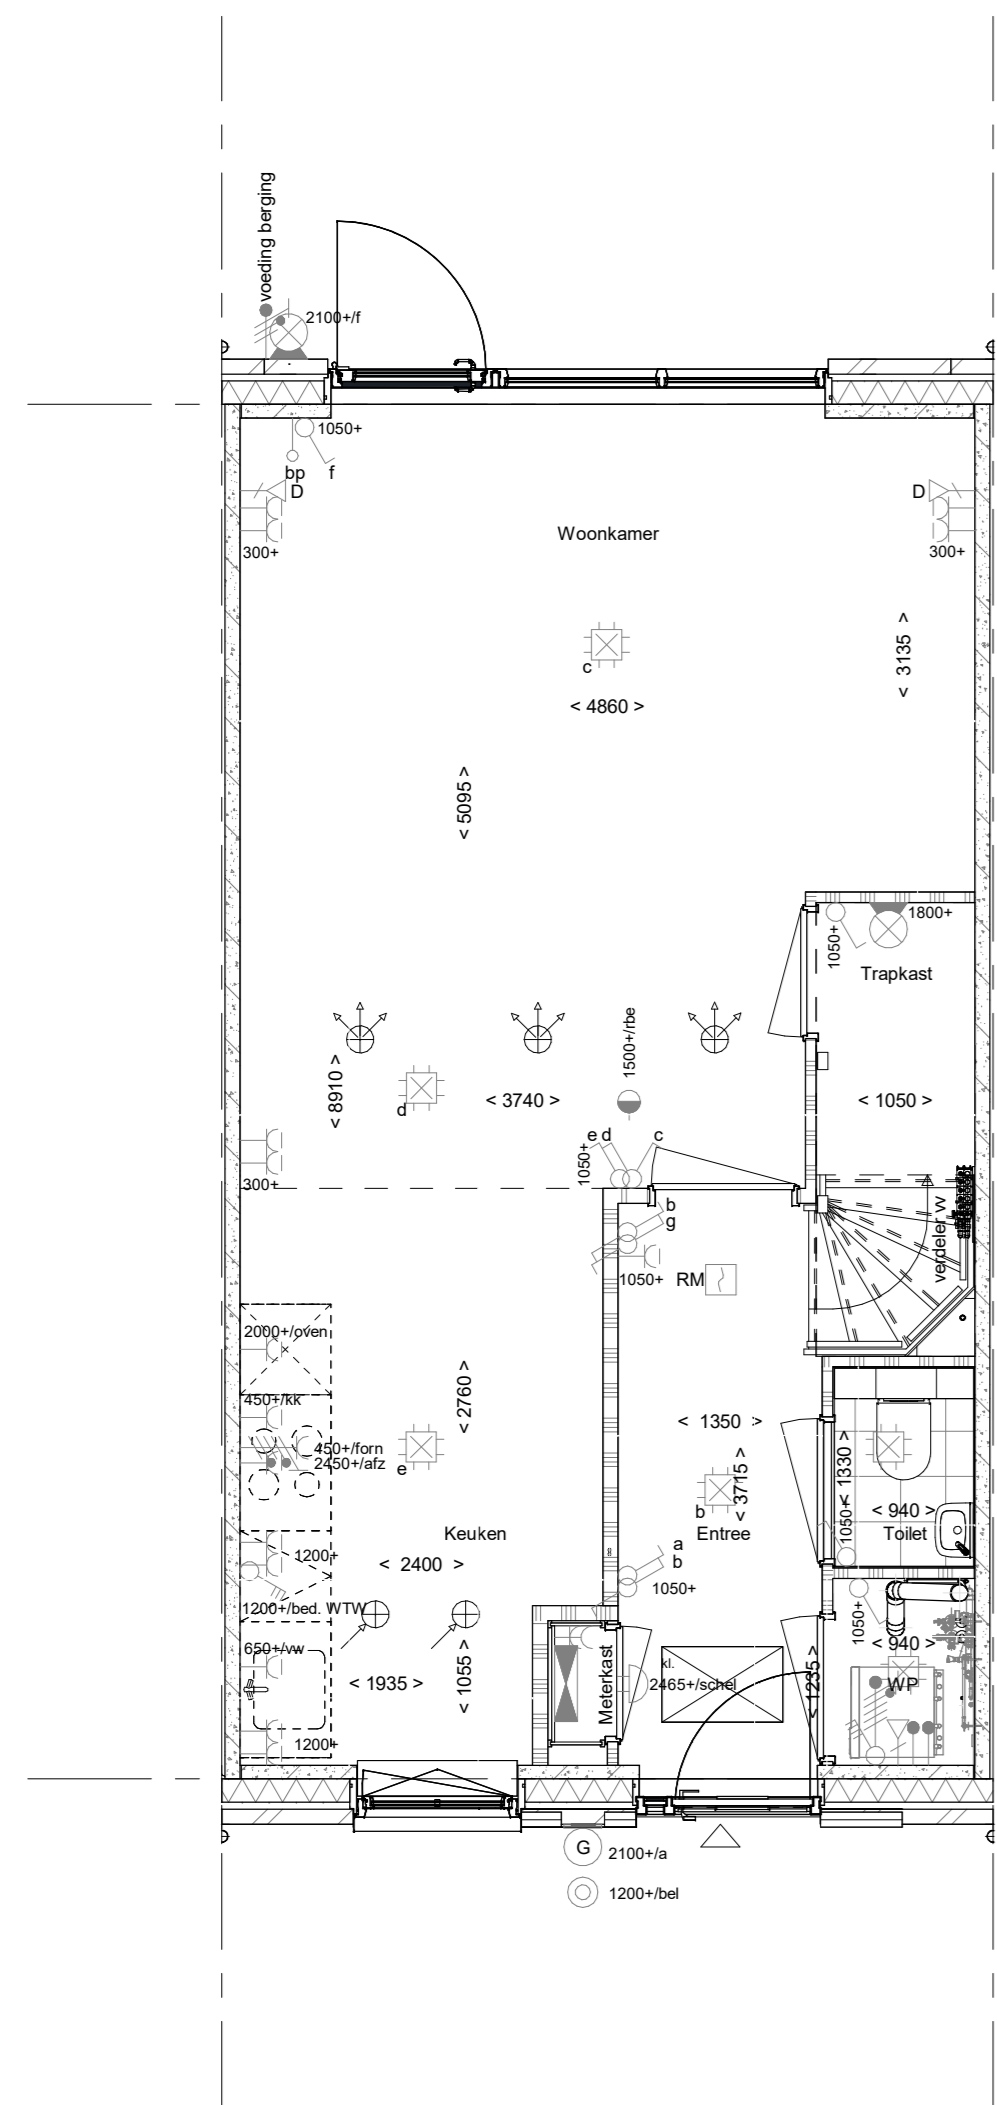


Begane grond  
1 : 50

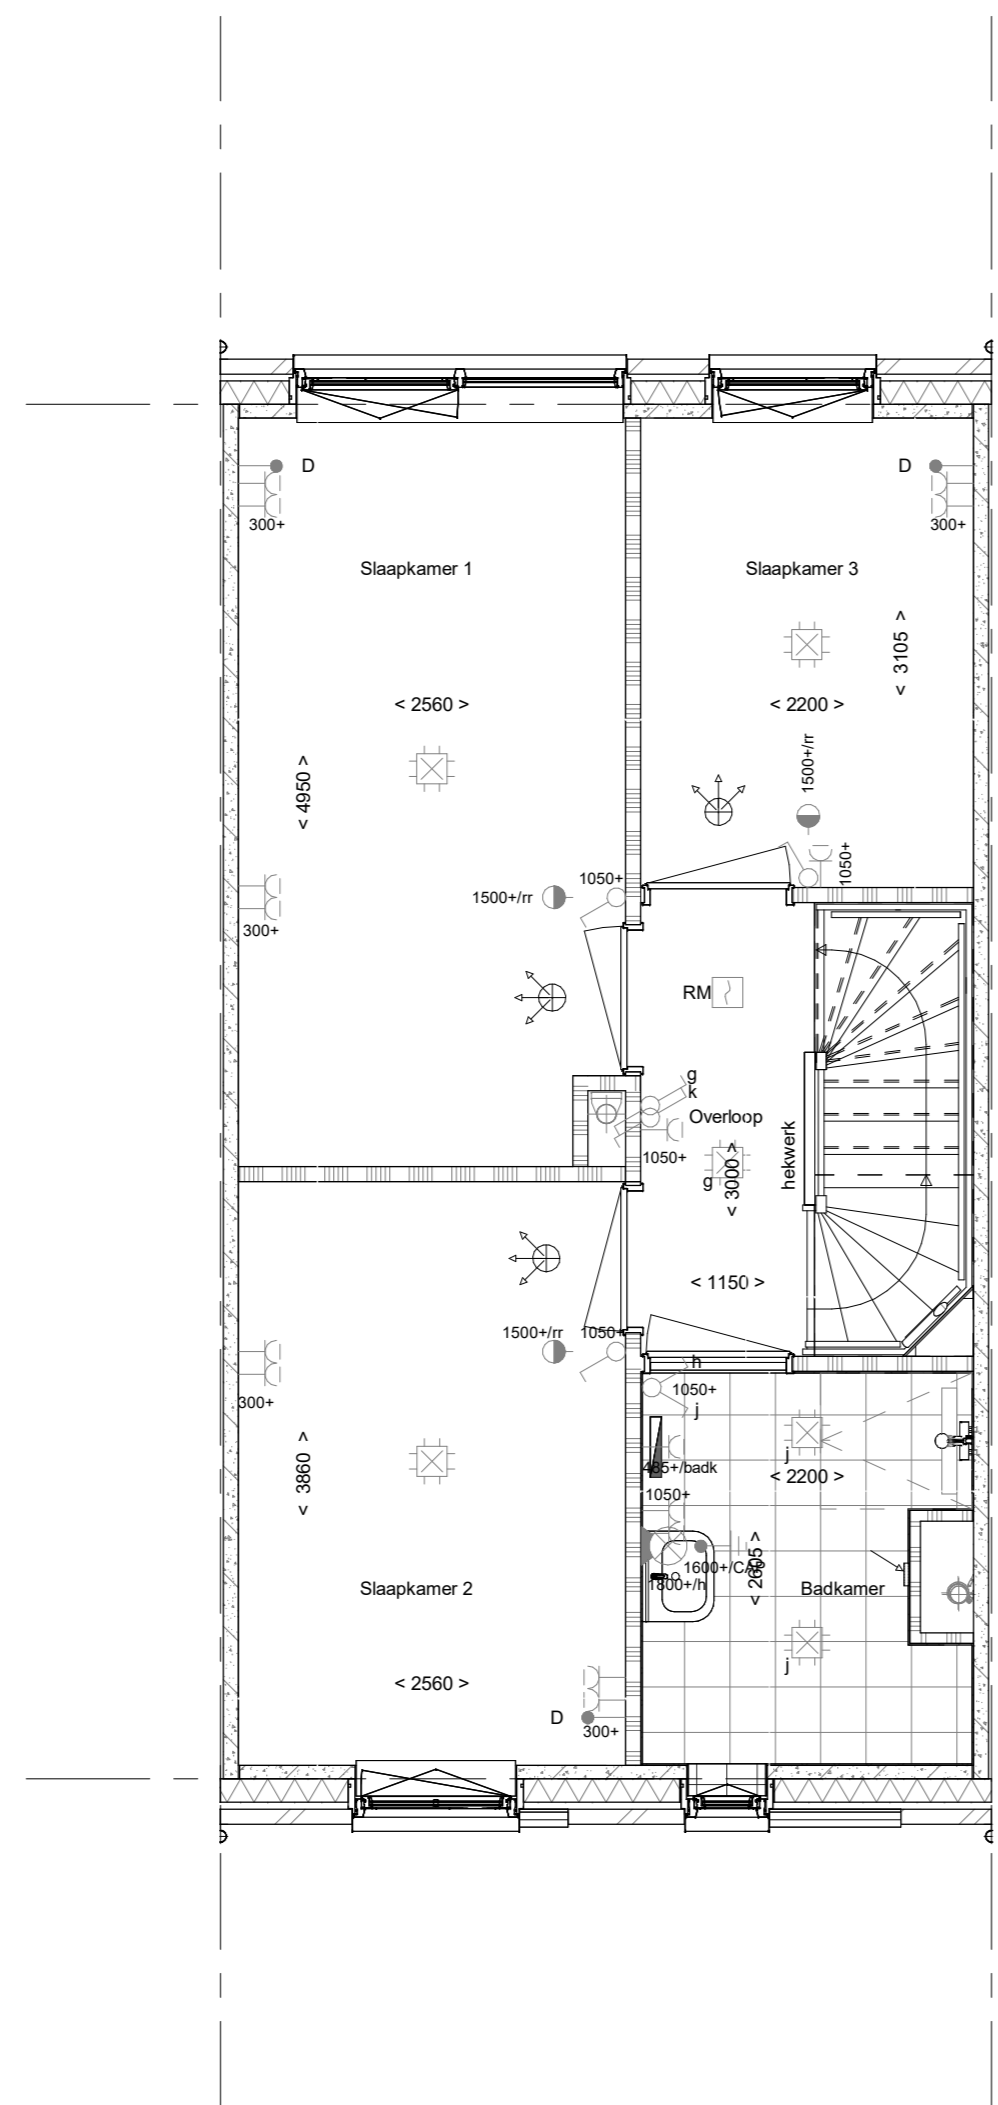

1e verdieping  
1 : 50

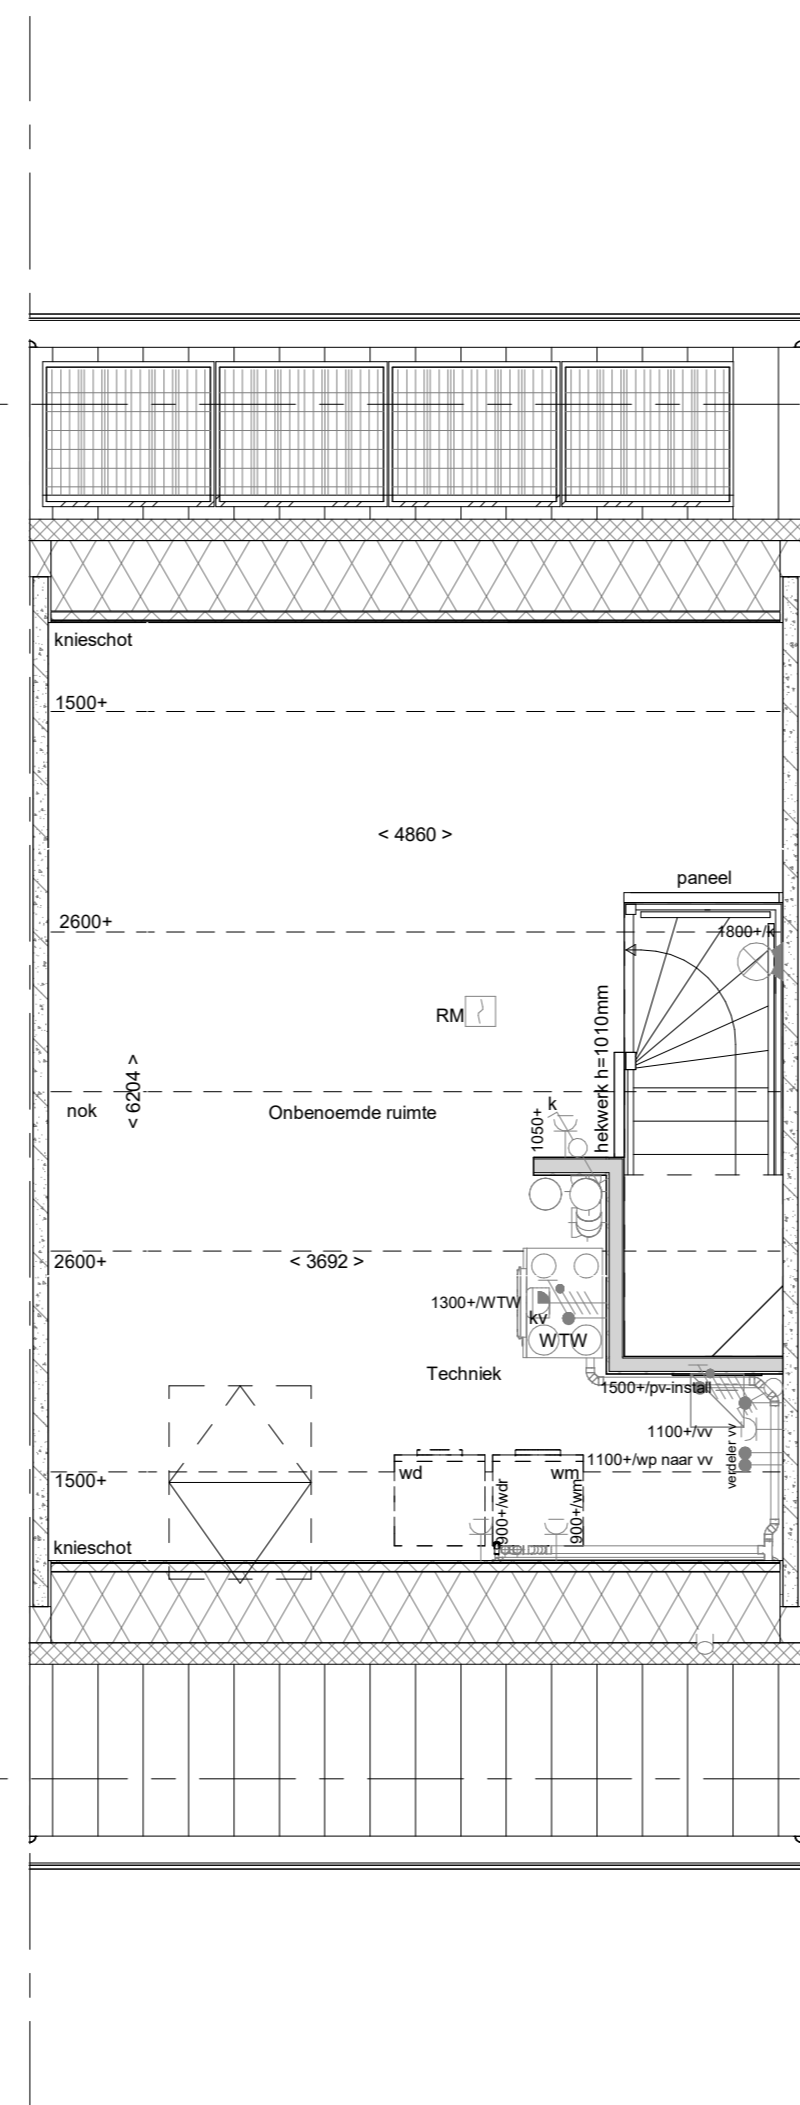

2e verdieping  
1 : 50

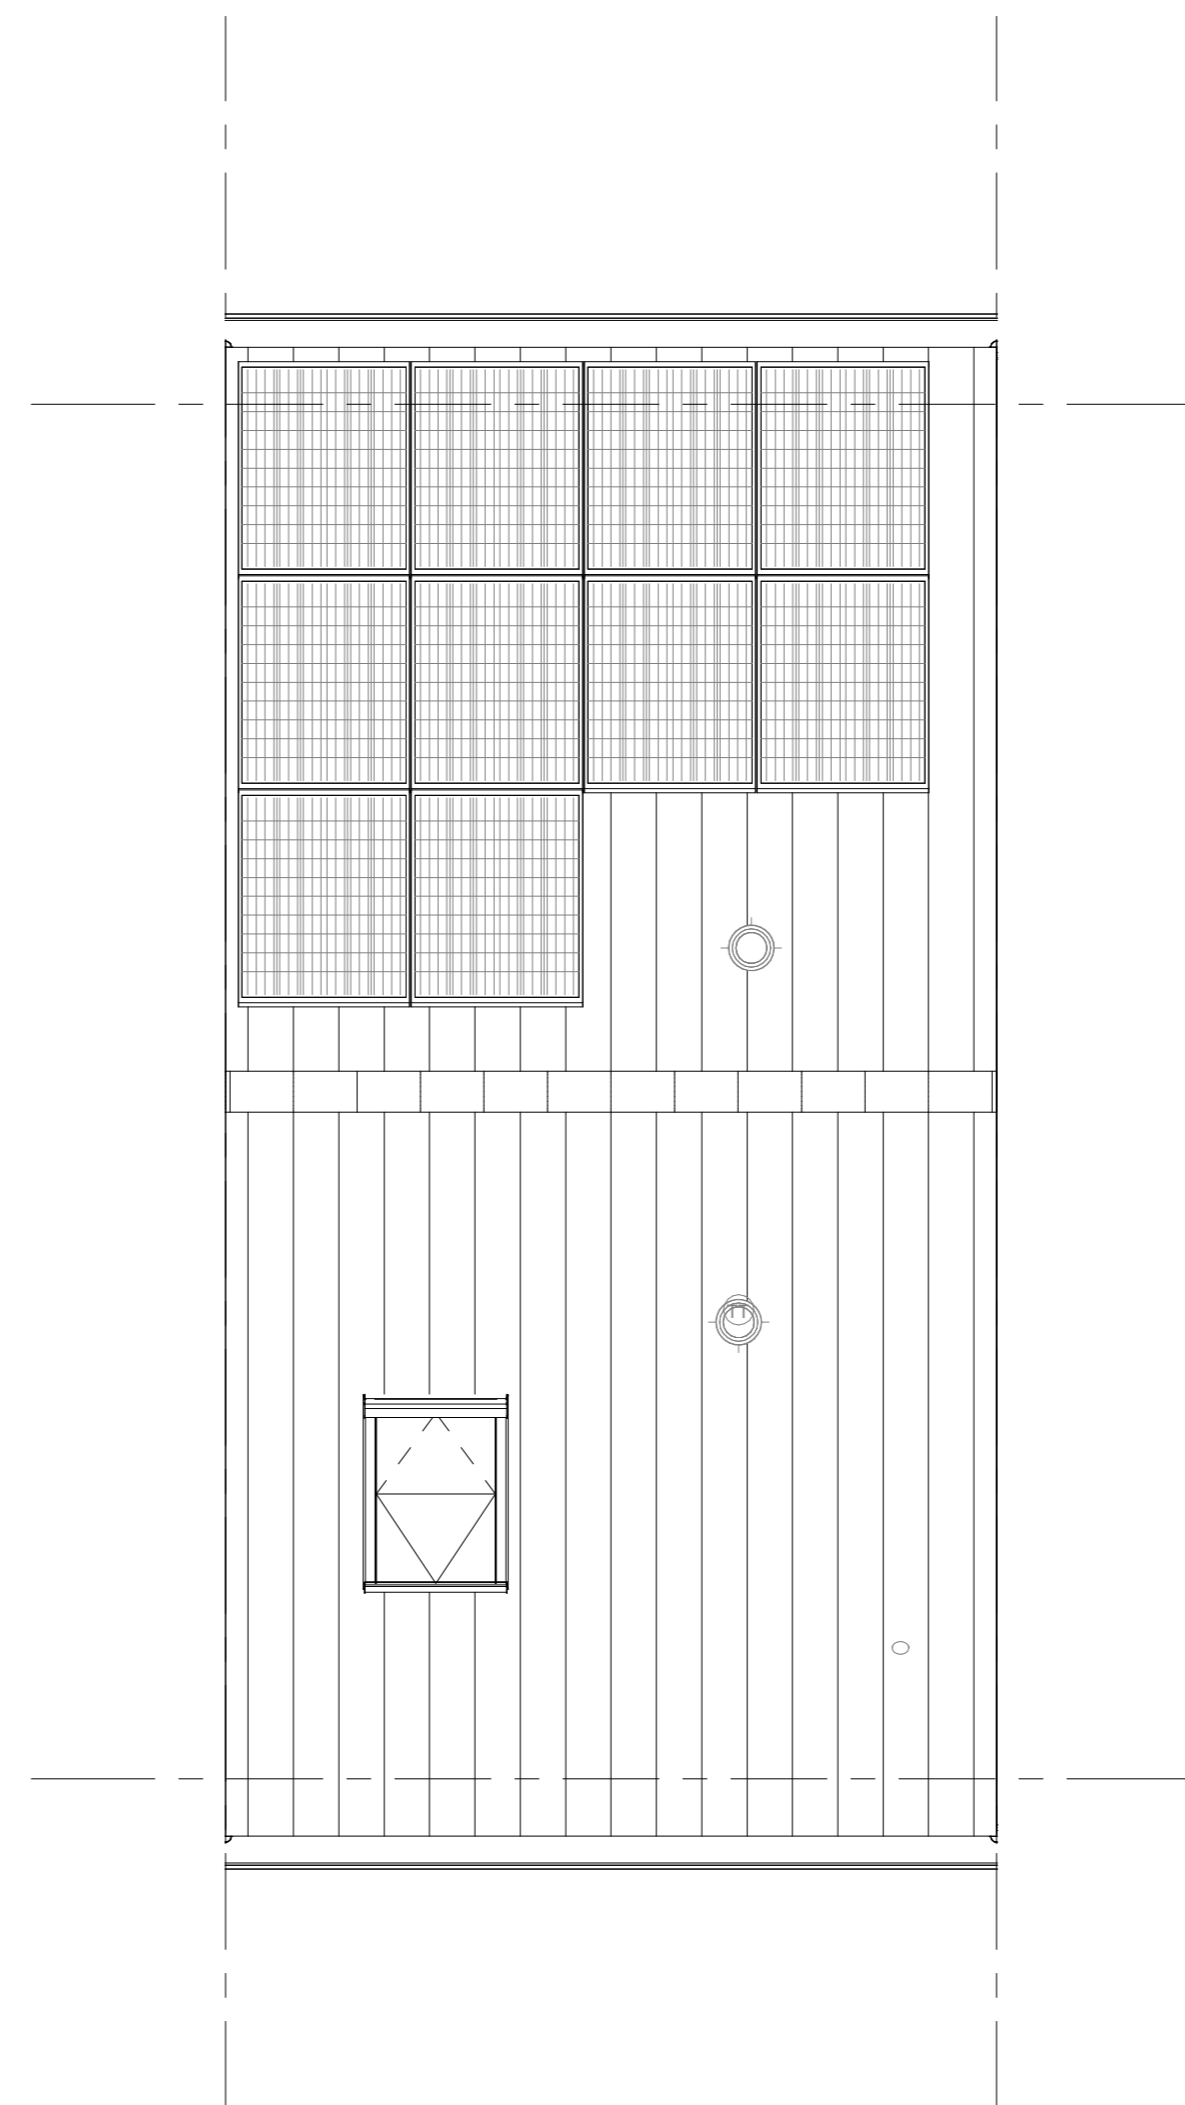

Dakaanzicht  
1 : 50

- RENOVOOI**  
Symbolen alleen van toepassing indien in de woning aangegeven
- ELEKTRISCHE INSTALLATIE**
- Aansluitpunt 1 fase, nul en beschermingscontact, pv-install bedraad, niet afgemonteerd (loos in mk)
  - Aansluitpunt voeding PV-installatie (indien PV-install aanwezig)
  - Aansluitpunt niet bedraad
  - Aansluitpunt DATA (UTP), bedraad niet afgemonteerd
  - Aansluitpunt DATA (UTP), bedraad en afgemonteerd
  - Deurbel
  - Centraal aardpunt
  - Centraalkloos tbv verlichting
  - Bedradekker
  - Enkeelpolige schakelaar met wandcontactdoos
  - Aansluitpunt tbv armatuur op wand
  - Rookmelder, optisch op lichtnet conform NEN 2555
  - Schakelaar, enkelepolig
  - Schakelaar, wissel
  - Schakelaar, wissel-2-voudige uitvoering
  - Schakelaar, wissel/enkeelpolig
  - Schakelaar, 3-standen tbv bediening ventilatie
  - Sluiting naar wip (be)
  - Na-regeling (r)
  - Kanaalvoeler (opgenomen in toevoer WTW)
  - Blindplaat
  - Verdeelinrichting
  - Wandcontactdoos 1-voudig met beschermingscontact
  - Wandcontactdoos 1-voudig met beschermingscontact, waterdicht
  - Wandcontactdoos 2-voudig met beschermingscontact, verticaal
  - Wandcontactdoos 2-voudig met beschermingscontact, horizontaal
  - Wandcontactdoos met wisselschakelaar
  - Wandcontactdoos, perilex, 2x230V tbv fornuis
  - Wandcontactdoos, perilex, mv 230V, WP 400V
  - Dakdoorvoer t.b.v. PV (plaf dak)
  - PV
  - Ruimte-reservering omvormer PV-installatie
  - PV-paneel
  - PV panelen ter indicatie, aantal en positie kan afwijken van tekening
  - aantal PV panelen conform de specifieke bouwnummer BENG berekening
- VERWARMING - EN WATERINSTALLATIE**
- nemeelwaterafvoer
  - buitenkraan
  - opstelplaats warmtepomp (WP) expansievat
  - opstelplaats verdeler-voerverwarming
  - verwarmingselement in badkamer
  - electrisch
- VENTILATIE INSTALLATIE**
- opstelplaats gebalanceerde ventilatie (WTW)
  - afzuigpunt mechanische ventilatie plafond
  - afzuigpunt mechanische ventilatie wand
  - WTW dakdoorvoer
  - ontluchting rotering
- RENOVOOI GEVEL**
- A susrooster
  - ventilatie-rooster
  - screen
  - IBGZ 03 - nestkast gerzwalw/huismus
  - IBVL10 - veermuis kraamkast
  - IBVL08 - veermuis nestkast
  - toevoerpunt mechanische ventilatie plafond
  - toevoerpunt mechanische ventilatie wand
- BOUWKUNDIG**
- kruipklak
  - entree symbol
  - betonwanden
  - isolatie
  - metselwerk
  - ongesoldeerde lichte scheidingwand
  - gesoldeerde lichte scheidingwand
  - HSB-wand
  - houten wand berging / zij-aanbouw
  - dakpakket
  - ribbenvloer
  - plaatvloer
  - dekplaat
  - OPSTELPLAATS
  - wm = wasmachine
  - wd = wasdroger
- RENOVOOI BEGLAZING**
- inbraakwerendheidsklasse 2 volgens NEN 5096
  - beglazing dubbel isolerend
  - beglazing triple isolerend
  - beglazing dubbel isolerend, letselveilig
  - beglazing triple isolerend, letselveilig
  - beglazing dubbel isolerend, doorvalveilig
  - beglazing triple isolerend, doorvalveilig
  - beglazing, matglas
  - beglazing, 30 min. brandwerend
  - beglazing, geluidswerend
  - beglazing, zonerend
  - Drainrichting volgens DIN-norm
  - R
  - L
  - krijtstreepmethode gedeelte onbemoend

Wijziging nr.	Wijziging datum	Wijziging omschrijving
Projectnaam:	Bakkerspad	
Projectlocatie:	Nijkerkerveen	
Projectnr.:	VB25-07500-50 / GY08407	
Opdrachtgever:	Heijmans Huizen BV	
Architect:	Bouwmw Swinkels architecten	
Projectfase:	Verkooptekening	
Onderwerp:	OVZT BNR 007	
	Plattegr, gevel, doorsnede	

**heijmans**  
Woningbouw

Industrieweg 2 1271 EA Nijkerk Postbus 200 1270 AA Nijkerk T 031 - 528 31 36

Formaat: A0  
Schaal: 1:50  
Datum: 24-02-2026  
Cadeau: VDB

**VK-9.007**

AutoCAD Doc: 01825-07500-03-000 - Bakenwast Nijkerkerveen/Bak\_007\_PMC\_B01\_VDB\_BNR\_007.rvt