




bouwnr. 08

voorgevel
1 : 50

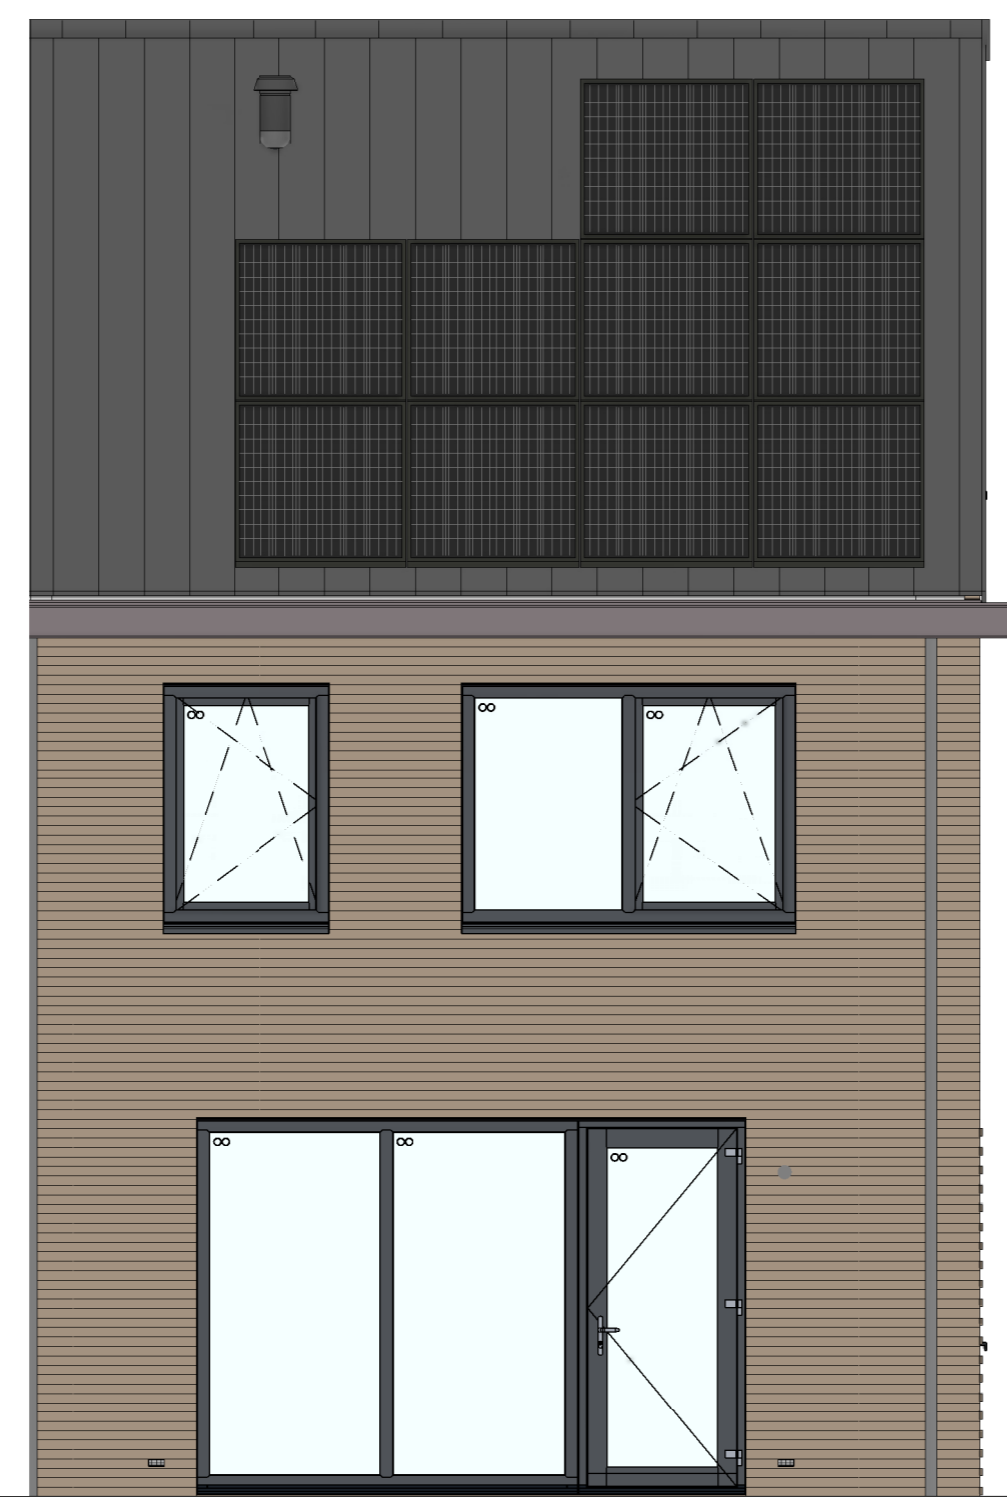


bouwnr. 08

achtergevel
1 : 50




bouwnr. 08


linkerzijgevel
1 : 50

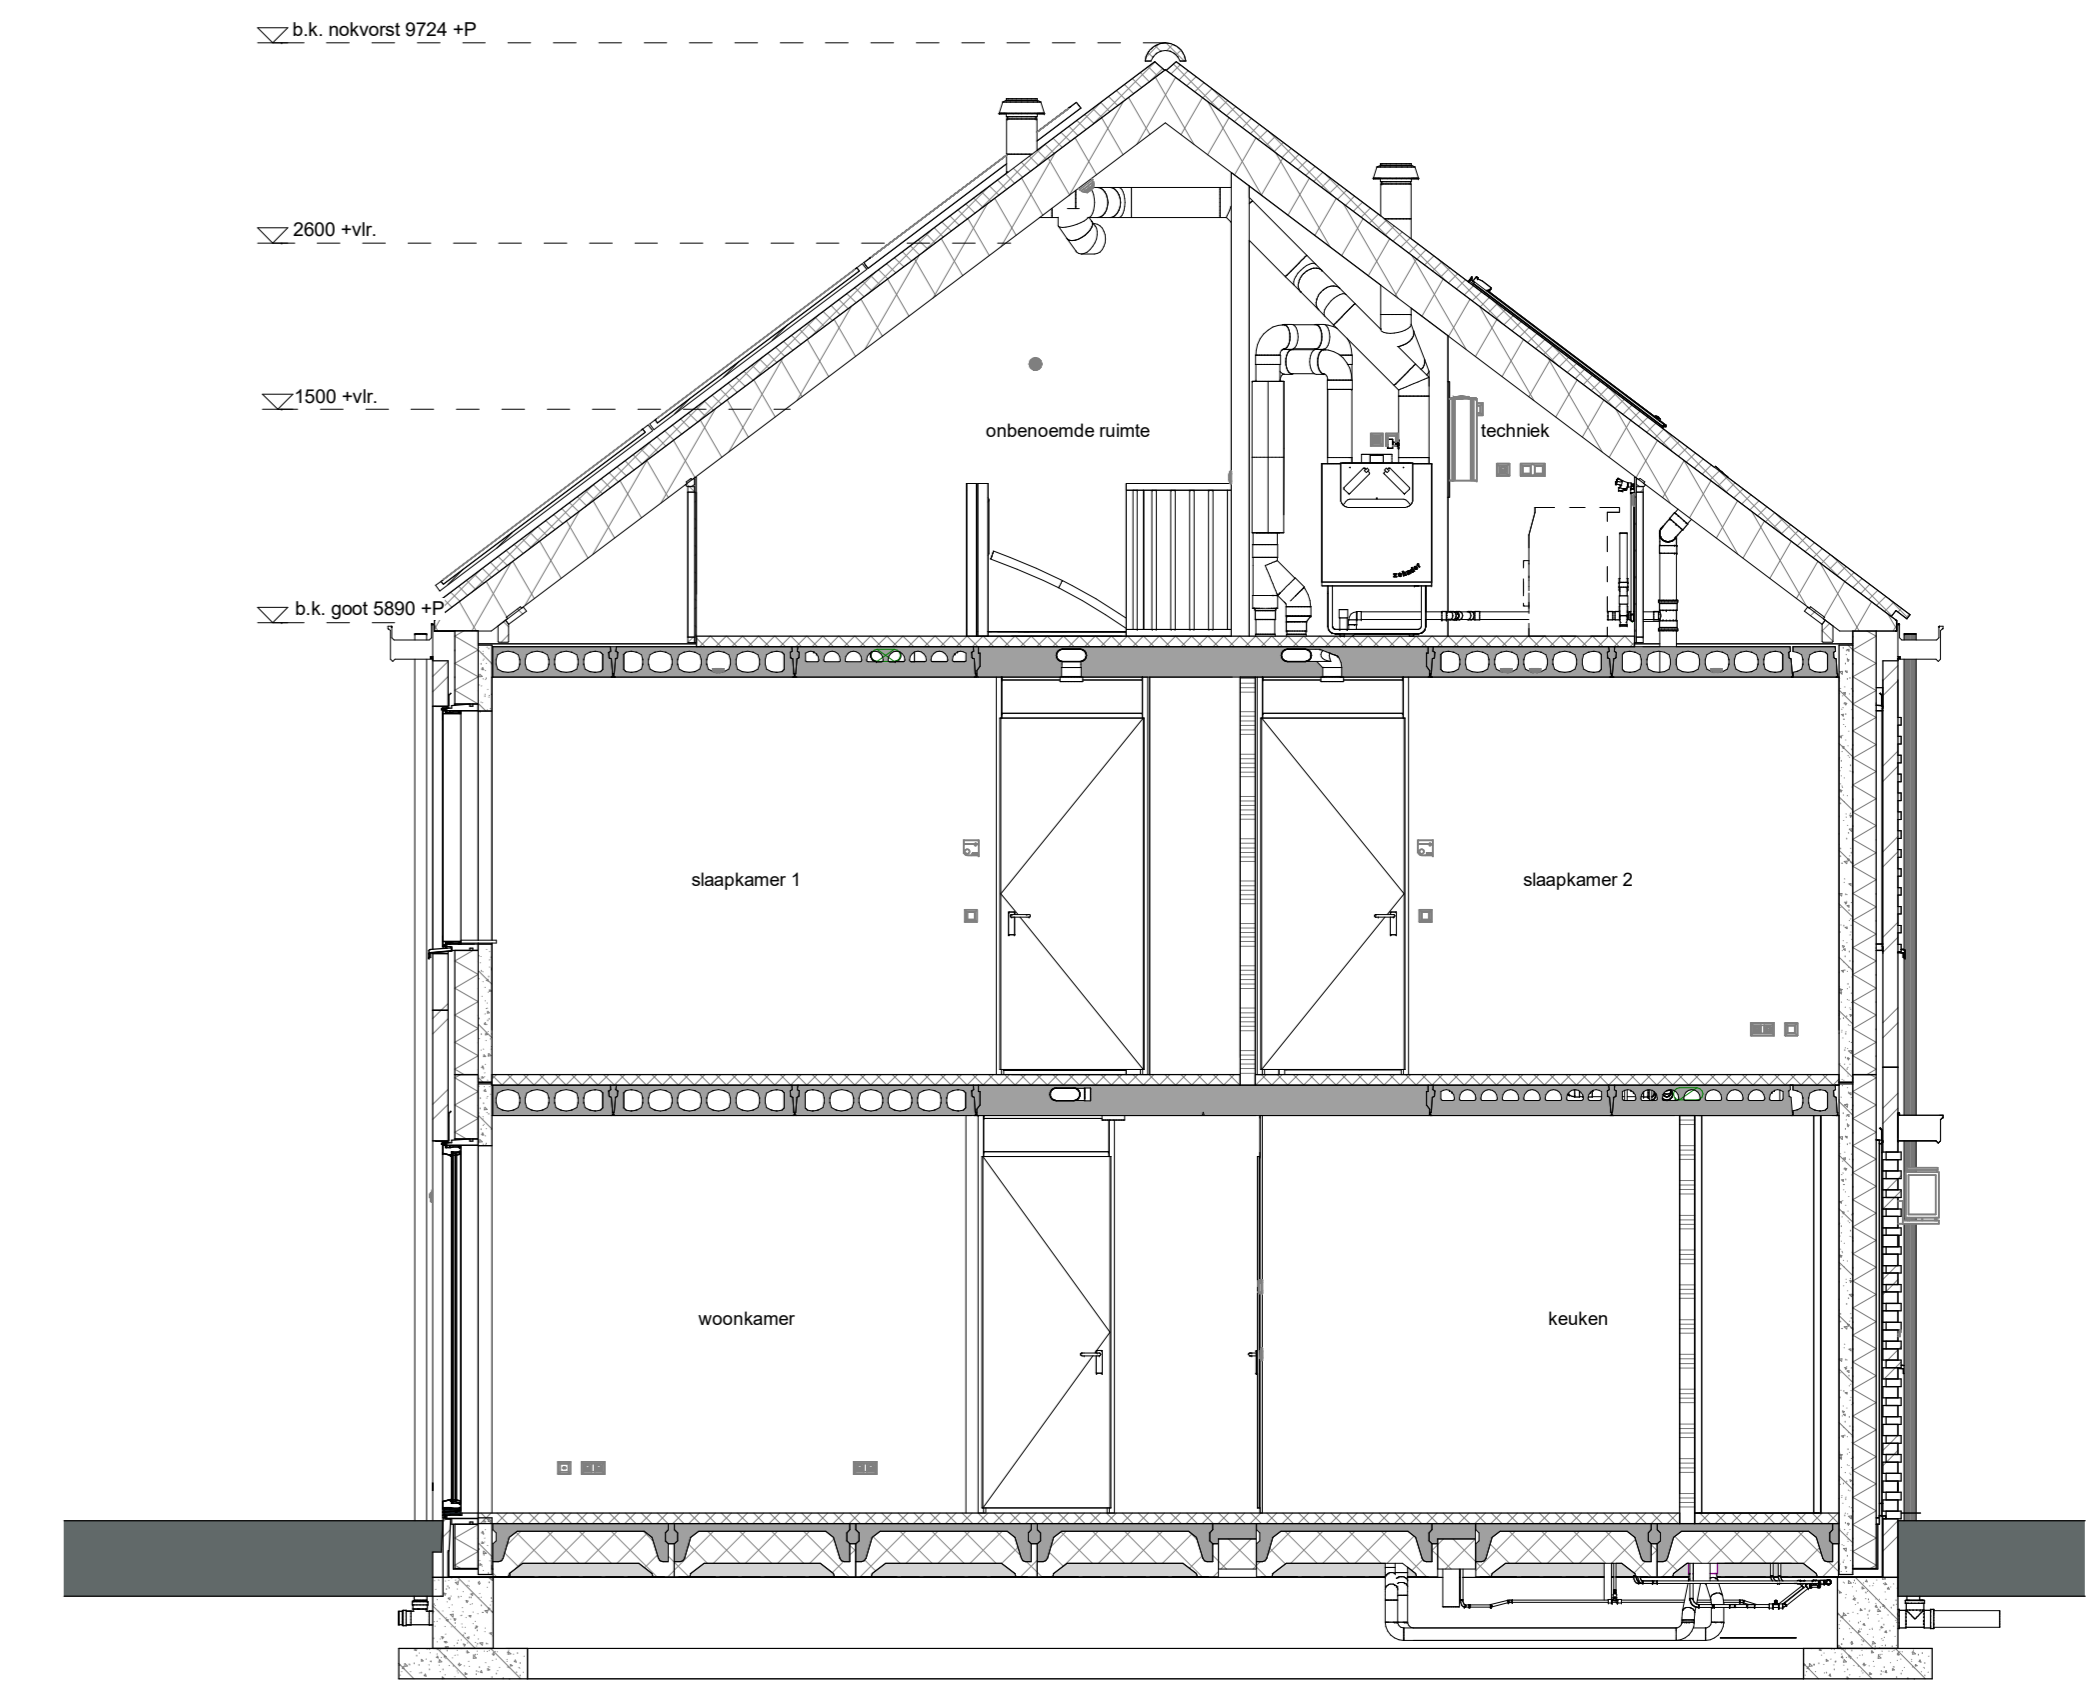


doorsnede A-A
1 : 50

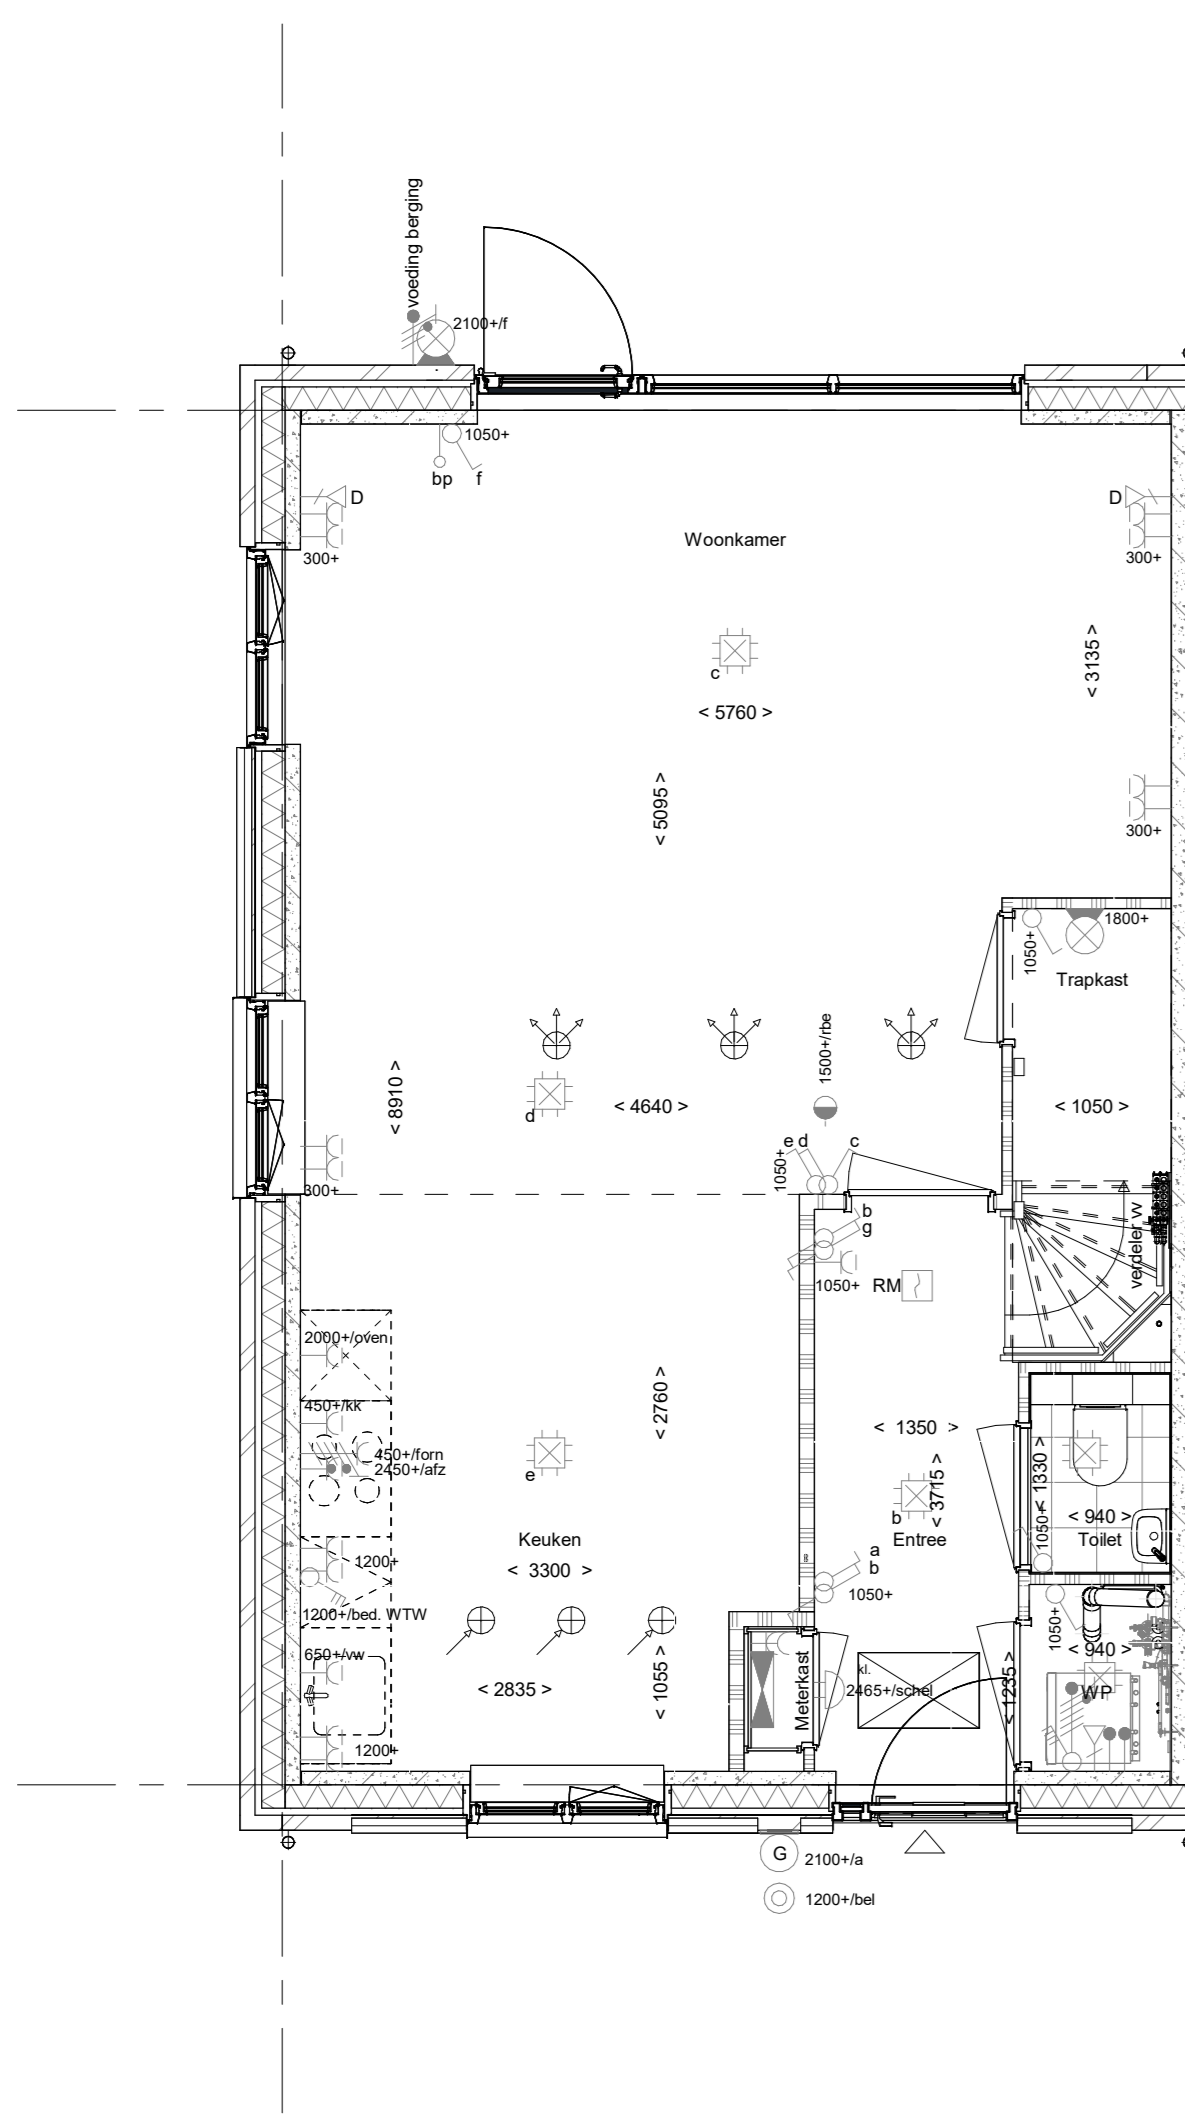


Begane grond
1 : 50

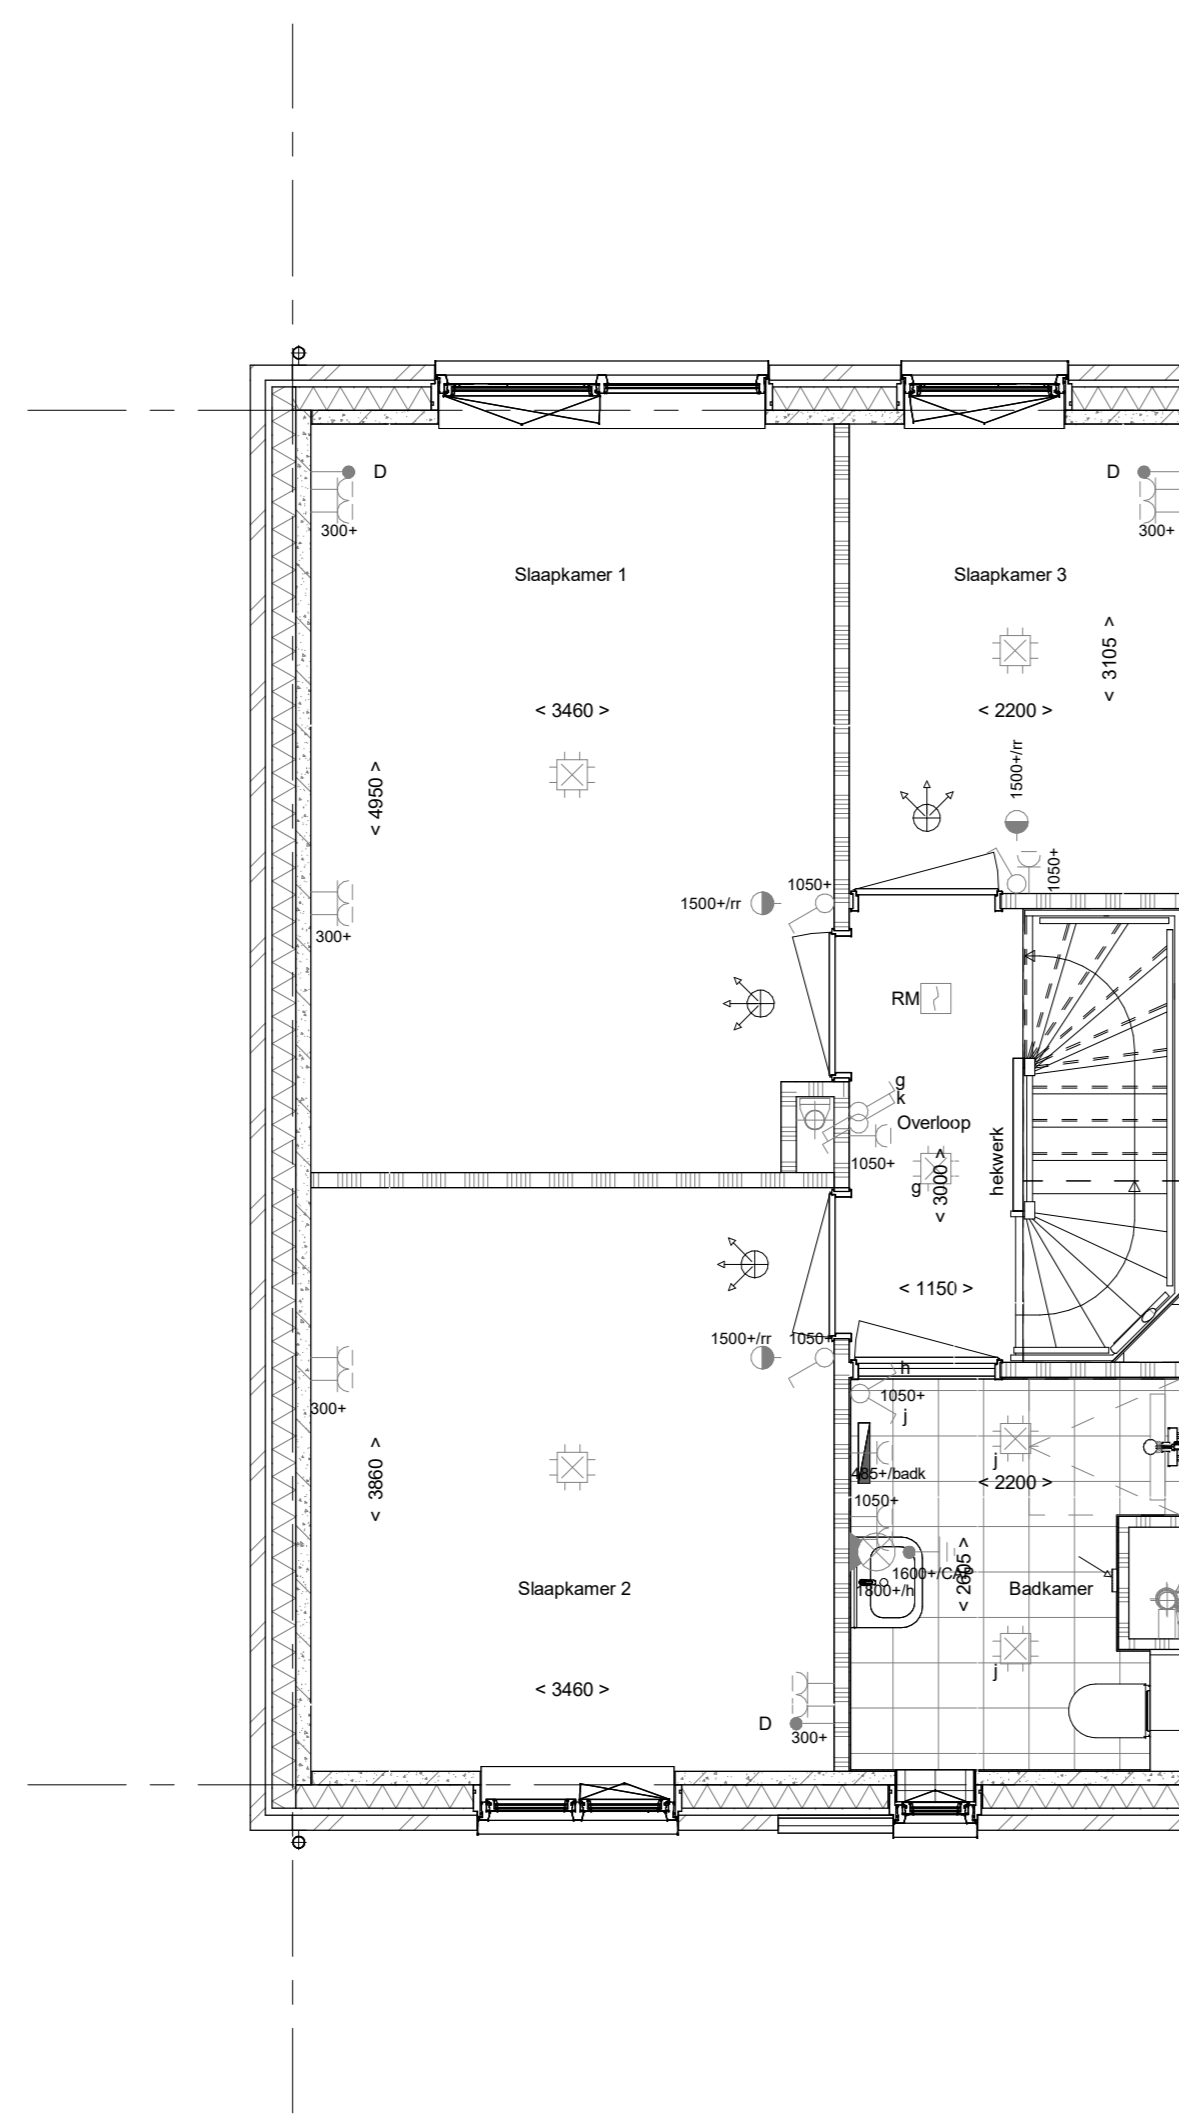

1e verdieping
1 : 50

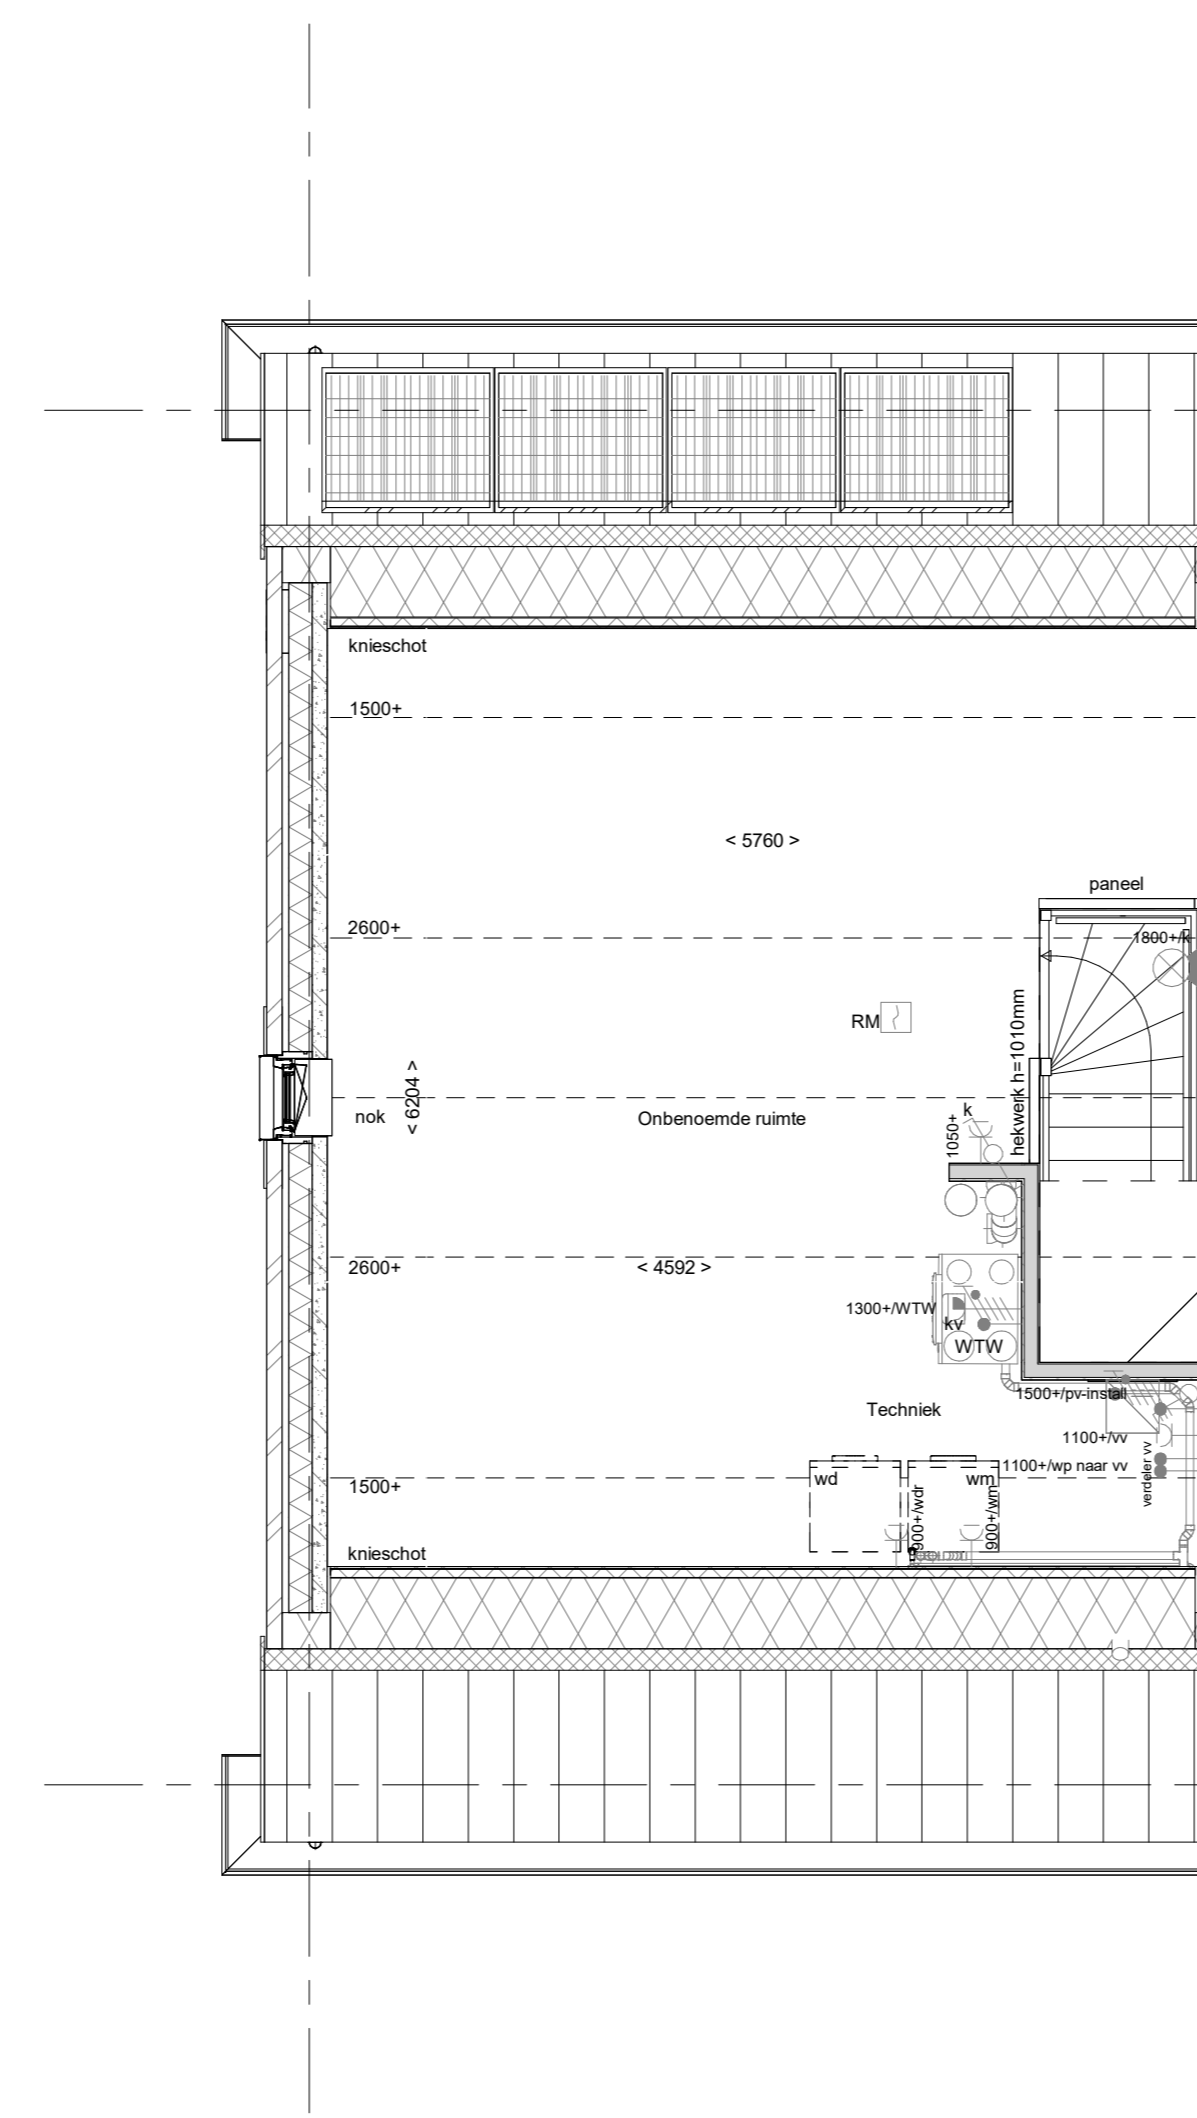

2e verdieping
1 : 50

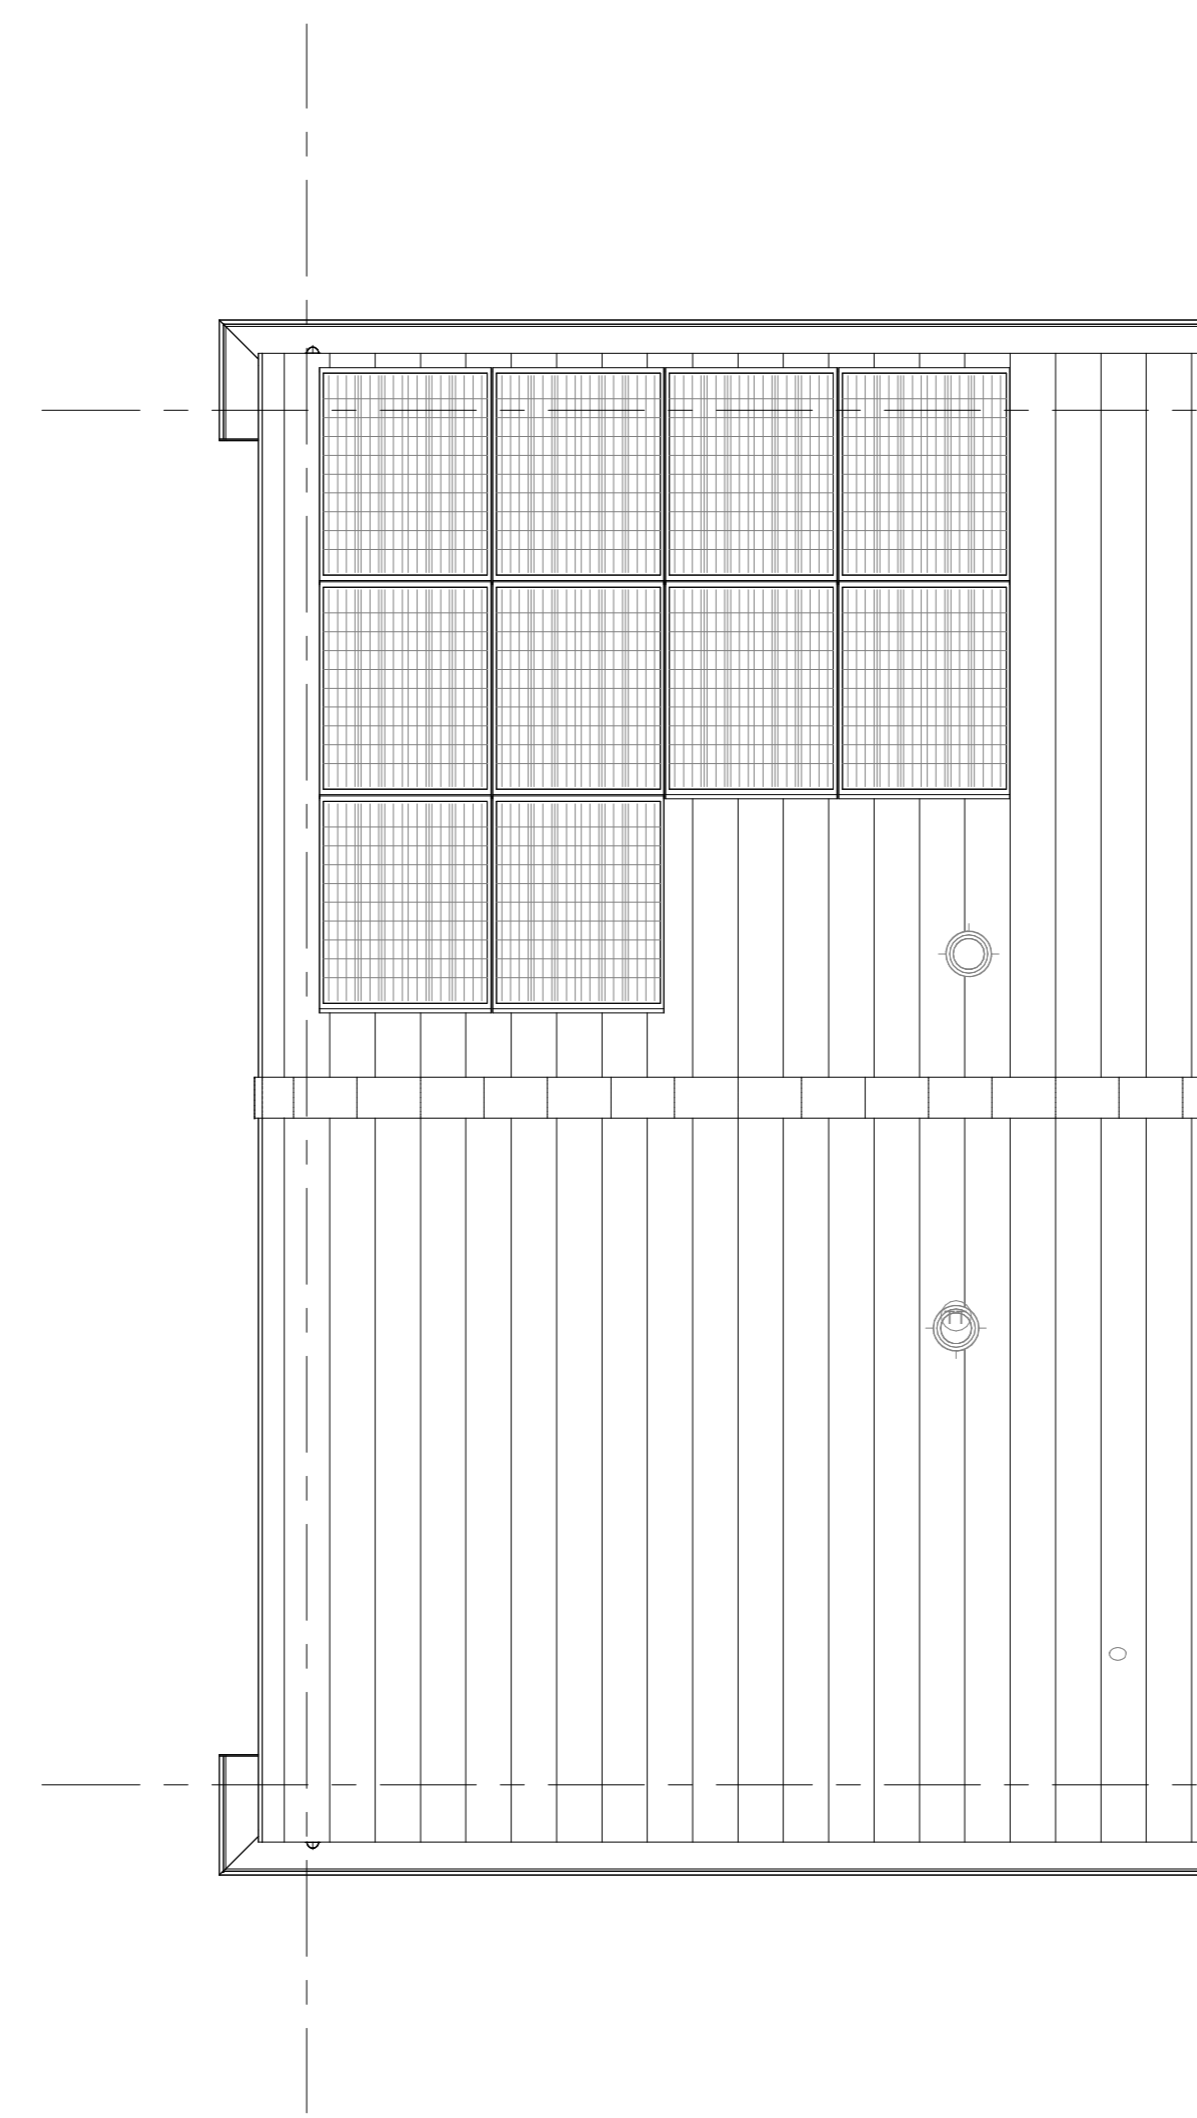

Dakaanzicht
1 : 50

RENOVOOI
Symbolen alleen van toepassing indien in de woning aangegeven

- ELEKTRISCHE INSTALLATIE**
- Aansluitpunt 1 fase, nul en beschermingscontact, pv-install bedraad, niet afgemonteerd (loos in mk)
 - Aansluitpunt voeding PV-installatie (indien PV-install aanwezig)
 - Aansluitpunt niet bedraad
 - Aansluitpunt DATA (UTP), bedraad niet afgemonteerd
 - Aansluitpunt DATA (UTP), bedraad en afgemonteerd
 - Deurbel
 - Centraal aardpunt
 - Centraalkloos tbv verlichting
 - Bedschakker
 - Enkeelpolige schakelaar met wandcontactdoos
 - Aansluitpunt tbv armatuur op wand
 - Rookmelder, optisch op lichtnet conform NEN 2555
 - Schakelaar, enkelepolig
 - Schakelaar, serie
 - Schakelaar, wissel
 - Schakelaar, wissel- 2-voudige uitvoering
 - Schakelaar, wissel-/enkeelpolig
 - Schakelaar, 3-standen tbv bediening ventilatie
 - Sluiting naar wip (be)
 - Na-regeling (r)
 - Kanaalvoeler (opgenomen in toevoer WTW)
 - Blindplaat
 - Verdeelrichting
 - Wandcontactdoos 1-voudig met beschermingscontact
 - Wandcontactdoos 1-voudig met beschermingscontact, waterdicht
 - Wandcontactdoos 2-voudig met beschermingscontact, verticaal
 - Wandcontactdoos 2-voudig met beschermingscontact, horizontaal
 - Wandcontactdoos met wisselschakelaar
 - Wandcontactdoos, perilex, 2x230V tbv fornuis
 - Wandcontactdoos, perilex, mv 230V, WP 400V
 - Dakdoorvoer t.b.v. PV (plaf dak)
 - PV
 - Ruimte-reservering omvormer PV-installatie
 - PV-paneel
 - PV panelen ter indicatie, aantal en positie kan afwijken van tekening
 - aantal PV panelen conform de specifieke bouwnummer BENG berekening

- VERWARMING - EN WATERINSTALLATIE**
- neme/waterafvoer
 - buitenkraan
 - opstelplaats warmtepomp (WP) expansievat
 - opstelplaats verdeler-voerverwarming
 - verwarmingselement in badkamer
 - elektrisch

- VENTILATIE INSTALLATIE**
- opstelplaats gebalanceerde ventilatie (WTW)
 - afzuigpunt mechanische ventilatie plafond
 - afzuigpunt mechanische ventilatie wand
 - WTW dakdoorvoer
 - ontluchting riolering

- RENOVOOI GEVEL**
- A susrooster
 - ventilatorooster
 - screen
 - toevoerpunt mechanische ventilatie plafond
 - toevoerpunt mechanische ventilatie wand

- BOUWKUNDIG**
- kruipruimte
 - entree symbool
 - betonwanden
 - isolatie
 - metse/werk
 - gasbeton
 - ongesoldeerde lichte scheidingwand
 - gesoldeerde lichte scheidingwand
 - HSB-wand
 - houten wand berging / zij-aanbouw
 - dakpakket
 - ribbenvloer
 - plaatvloer
 - dekvloer
 - OPSTELPLAATS
 - wm = wasmachine
 - wd = wasdroger

RENOVOOI BEGLAZING

- inbraakwerendheidsklasse 2 volgens NEN 5096
- beglazing dubbel isolerend
- beglazing triple isolerend
- beglazing dubbel isolerend, letselveilig
- beglazing triple isolerend, letselveilig
- beglazing dubbel isolerend, doorvalveilig
- beglazing triple isolerend, doorvalveilig
- beglazing, matglas
- beglazing, 30 min. brandwerend
- beglazing, geluidswerend
- beglazing, zonerend
- Drainage
- ribbenvloer
- plaatvloer
- dekvloer
- krijtstreepmethode gedeelte onbemoend

Wijziging nr.	Wijziging datum	Wijziging omschrijving
Projectnaam: Bakkerspad	Projectlocatie: Nijkerkerveen	Projectnr.: VB25-07500-50 / GY08407
Opdrachtgever: Heijmans Huizen BV	Architect: Bouwman Swinkels architecten	Projectfase: Verkooptekening
Onderwerp: OVZT BNR 008	Plattegr, gevel, doorsnede	

heijmans
Woningbouw

Formaat: A0
Schaal: 1:50
Datum: 24-02-2026
Cadeau: VDB

VK-9.008