




bouwnr. 11

voorgevel
1 : 50



bouwnr. 11

achtergevel
1 : 50

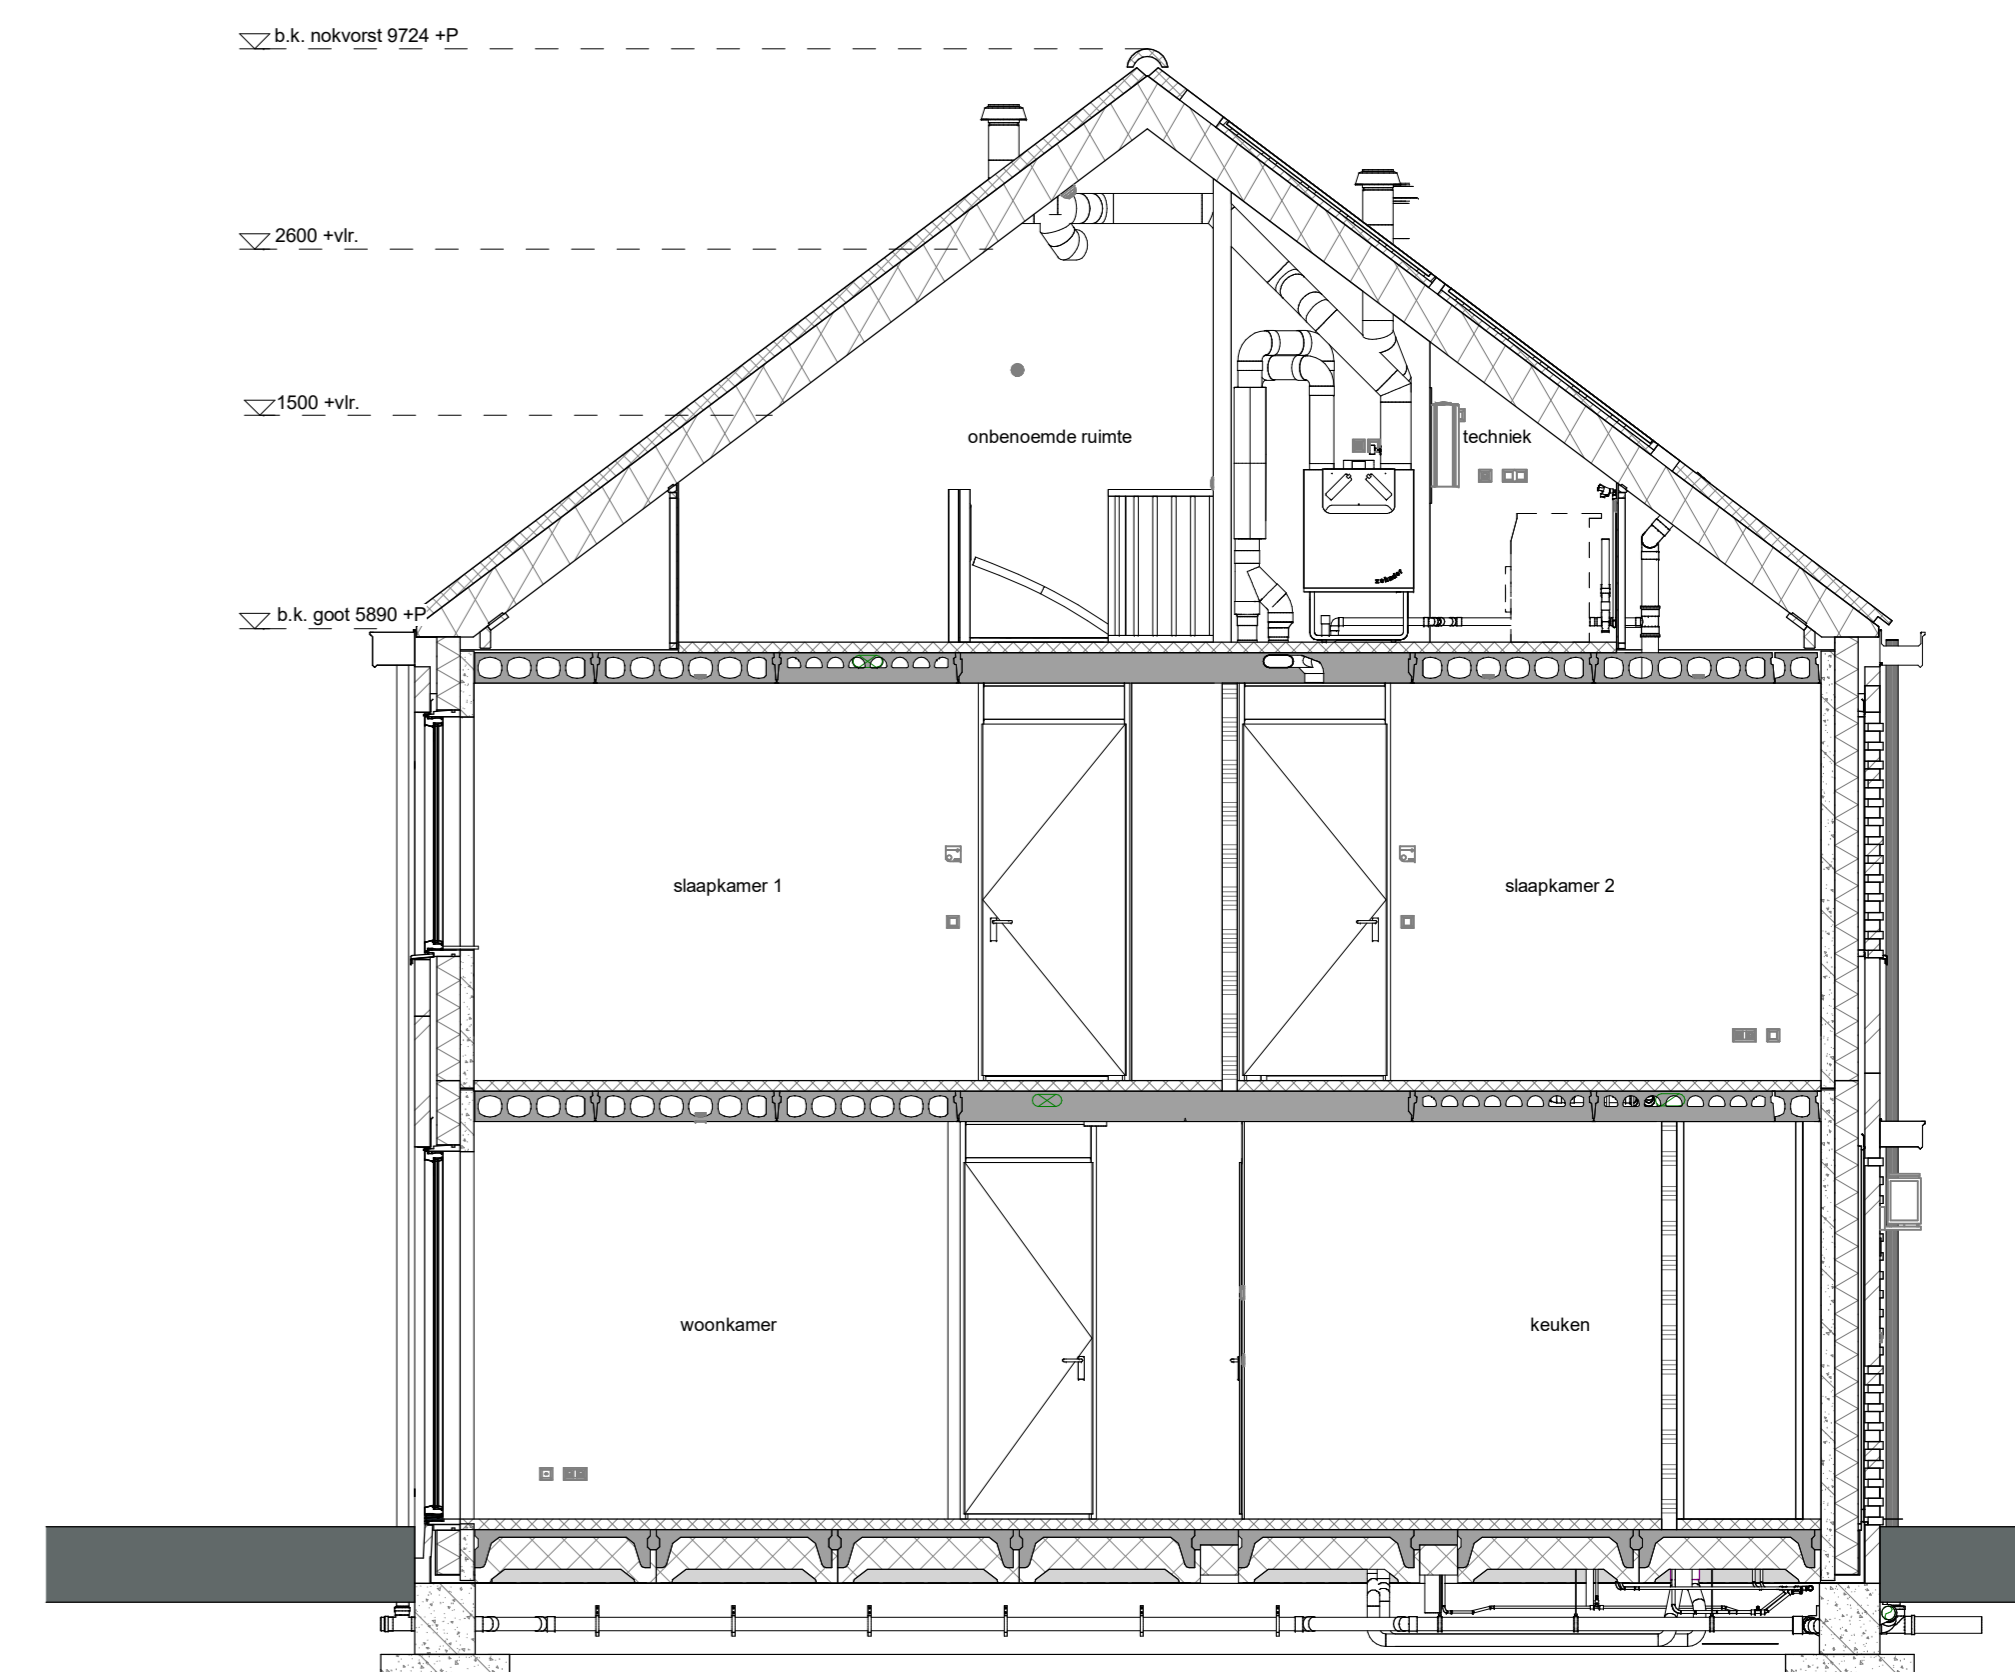

doorsnede A-A
1 : 50

RENNVOOI

Symbolen alleen van toepassing indien in de woning aangegeven


ELEKTRISCHE INSTALLATIE

- ⊕ Aansluitpunt 1 fase, nul en beschermingscontact, pv-install bedraad, niet afgemonteerd (loos in mk)
- ⊖ Aansluitpunt voeding PV-installatie (indien PV-install aanwezig)
- ⊕ Aansluitpunt niet bedraad
- ⊖ Aansluitpunt DATA (UTP), bedraad niet afgemonteerd
- ⊕ Aansluitpunt DATA (UTP), bedraad en afgemonteerd
- 🔔 Deurbel
- ⊕ Centraal aardpunt
- ⊖ Centraalkloos tbv verlichting
- ⊕ Bedrucker
- ⊕ Enkeelpolige schakelaar met wandcontactdoos
- ⊕ Aansluitpunt tbv armatuur op wand
- ⊕ Rookmelder, optisch op lichtnet conform NEN 2555
- ⊕ Schakelaar, enkelepolig
- ⊕ Schakelaar, wissel
- ⊕ Schakelaar, wissel-2-voudige uitvoering
- ⊕ Schakelaar, wissel/enkeelpolig
- ⊕ Schakelaar, 3-standen tbv bediening ventilatie
- ⊕ Sluiting naar wip (be)
- ⊕ Na-regeling (r)
- ⊕ Kanaalvoeler (opgenomen in toevoer WTW)
- ⊕ Blindplaat
- ⊕ Verdiepingsrichting
- ⊕ Wandcontactdoos 1-voudig met beschermingscontact
- ⊕ Wandcontactdoos 1-voudig met beschermingscontact, waterdicht
- ⊕ Wandcontactdoos 2-voudig met beschermingscontact, verticaal
- ⊕ Wandcontactdoos 2-voudig met beschermingscontact, horizontaal
- ⊕ Wandcontactdoos met wisselschakelaar
- ⊕ Wandcontactdoos, perilex, 2x230V tbv fornuis
- ⊕ Wandcontactdoos, perilex, mv 230V, WP 400V
- ⊕ Dakdoorvoer t.b.v. PV-installatie
- ⊕ Ruimte-reservering omvormer PV-installatie
- ⊕ PV-paneel
- ⊕ PV panelen ter indicatie, aantal en positie kan afwijken van tekening
- ⊕ aantal PV panelen conform de specifieke bouwnummer BENG berekening


- VERWARMING - EN WATERINSTALLATIE**
- ⊕ nemeelwaterafvoer
 - ⊕ buitenkraan
 - ⊕ opstelplaats warmtepomp (WP) expansievat
 - ⊕ opstelplaats verdeler-voerverwarming
 - ⊕ verwarmingselement in badkamer
 - ⊕ elektrisch

- VENTILATIE INSTALLATIE**
- ⊕ opstelplaats gebalanceerde ventilatie (WTW)
 - ⊕ afzuigpunt mechanische ventilatie plafond
 - ⊕ afzuigpunt mechanische ventilatie wand
 - ⊕ WTW dakdoorvoer
 - ⊕ ontluchting riolering
- RENNVOOI GEVEL**
- ⊕ A susrooster
 - ⊕ V ventilatorrooster
 - ⊕ S screen
 - ⊕ IBGZ 03 - nestkast gierzwaluw/huisvuur
 - ⊕ IBVL10 - veermuis kraamkast
 - ⊕ IBVL08 - veermuis nestkast
 - ⊕ loeвоerpunt mechanische ventilatie plafond
 - ⊕ loeвоerpunt mechanische ventilatie wand


- BOUWKUNDIG**
- ⊕ kruipruimte
 - ⊕ entree symbool
 - ⊕ betonwanden
 - ⊕ metselwerk
 - ⊕ gasbeton
 - ⊕ ongeïsoleerde lichte scheidingwand
 - ⊕ geïsoleerde lichte scheidingwand
 - ⊕ HSB-wand
 - ⊕ houten wand berging / zij-aanbouw
 - ⊕ dakpakket
 - ⊕ ribbenvloer
 - ⊕ plaatvloer
 - ⊕ dekplaat
 - ⊕ OPSTELPLAATS
 - ⊕ wv = wasmachine
 - ⊕ wd = wasdroger
- RENNVOOI BEGLAZING**
- ⊕ - inbraakwerendheidsklasse 2 volgens NEN 5096
 - ⊕ ○○ beglazing dubbel isolerend
 - ⊕ ○○○ beglazing triple isolerend
 - ⊕ ○○○○ beglazing dubbel isolerend, letselveilig
 - ⊕ ○○○○○ beglazing triple isolerend, letselveilig
 - ⊕ ○○○○○○ beglazing dubbel isolerend, doorvalveilig
 - ⊕ ○○○○○○○ beglazing triple isolerend, doorvalveilig
 - ⊕ M beglazing, matglas
 - ⊕ 🔥 beglazing, 30 min. brandwerend
 - ⊕ ⚡ beglazing, geluidswerend
 - ⊕ ▲ beglazing, zonerend
 - ⊕ Drainage
 - ⊕ R
 - ⊕ L
 - ⊕ krijtstreepmethode gedeelte onbemoend

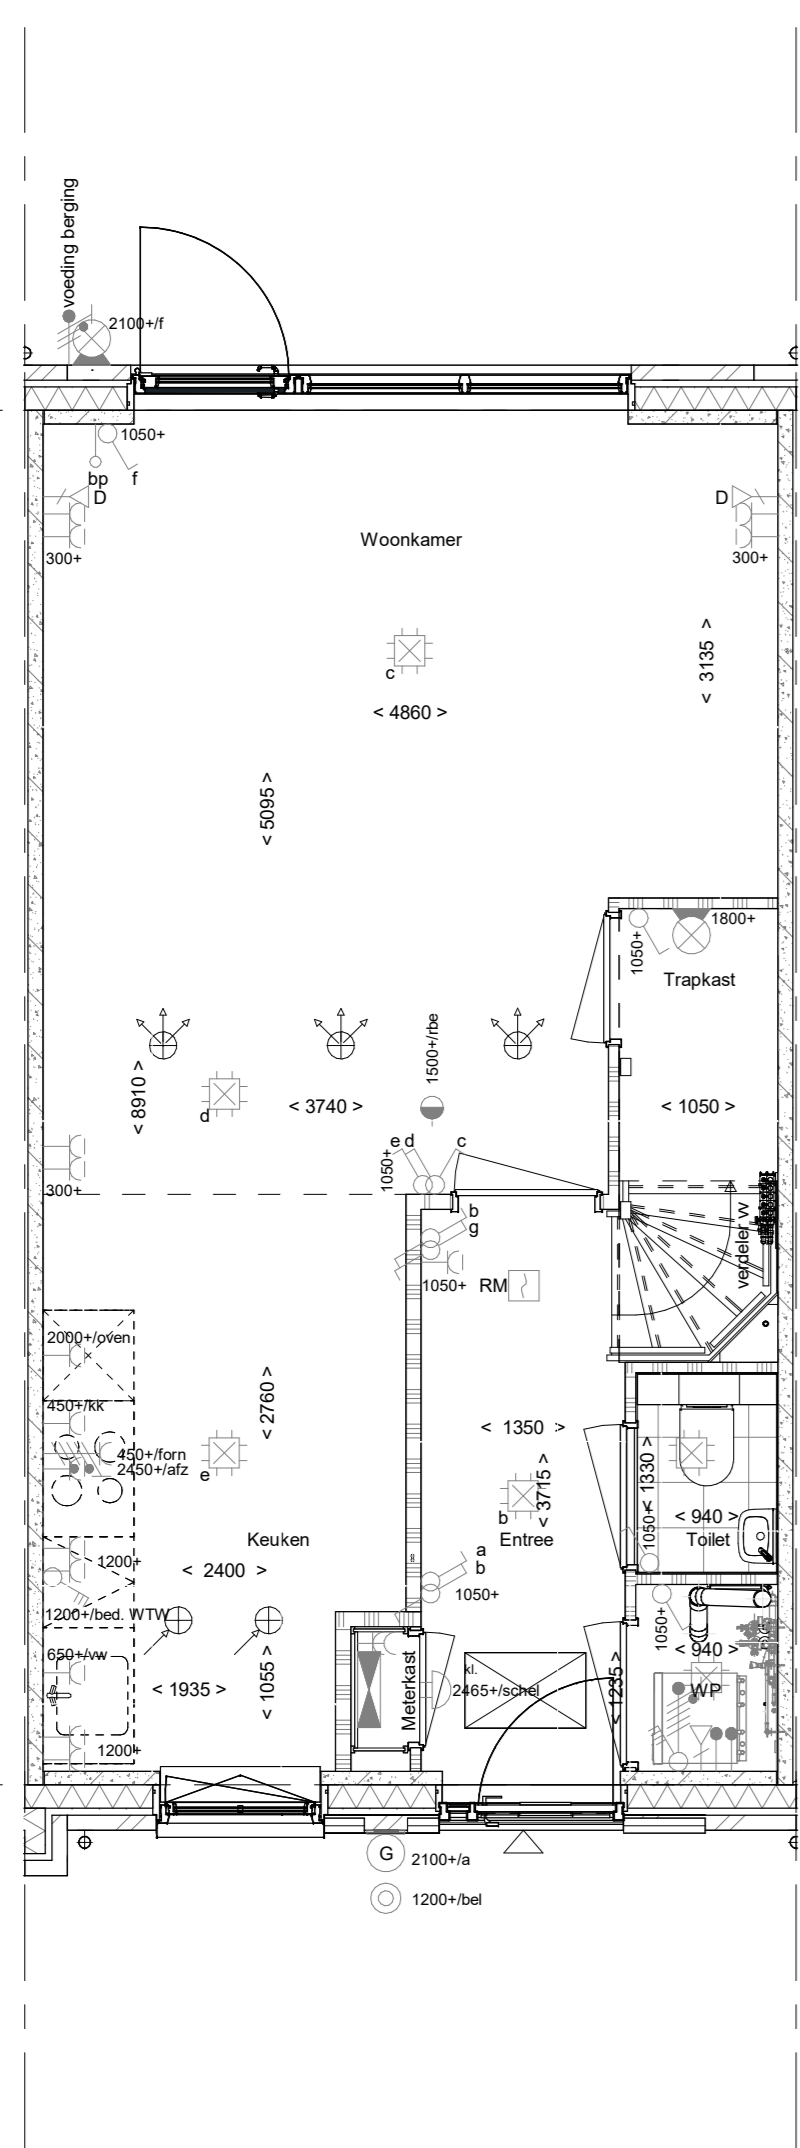


Begane grond
1 : 50

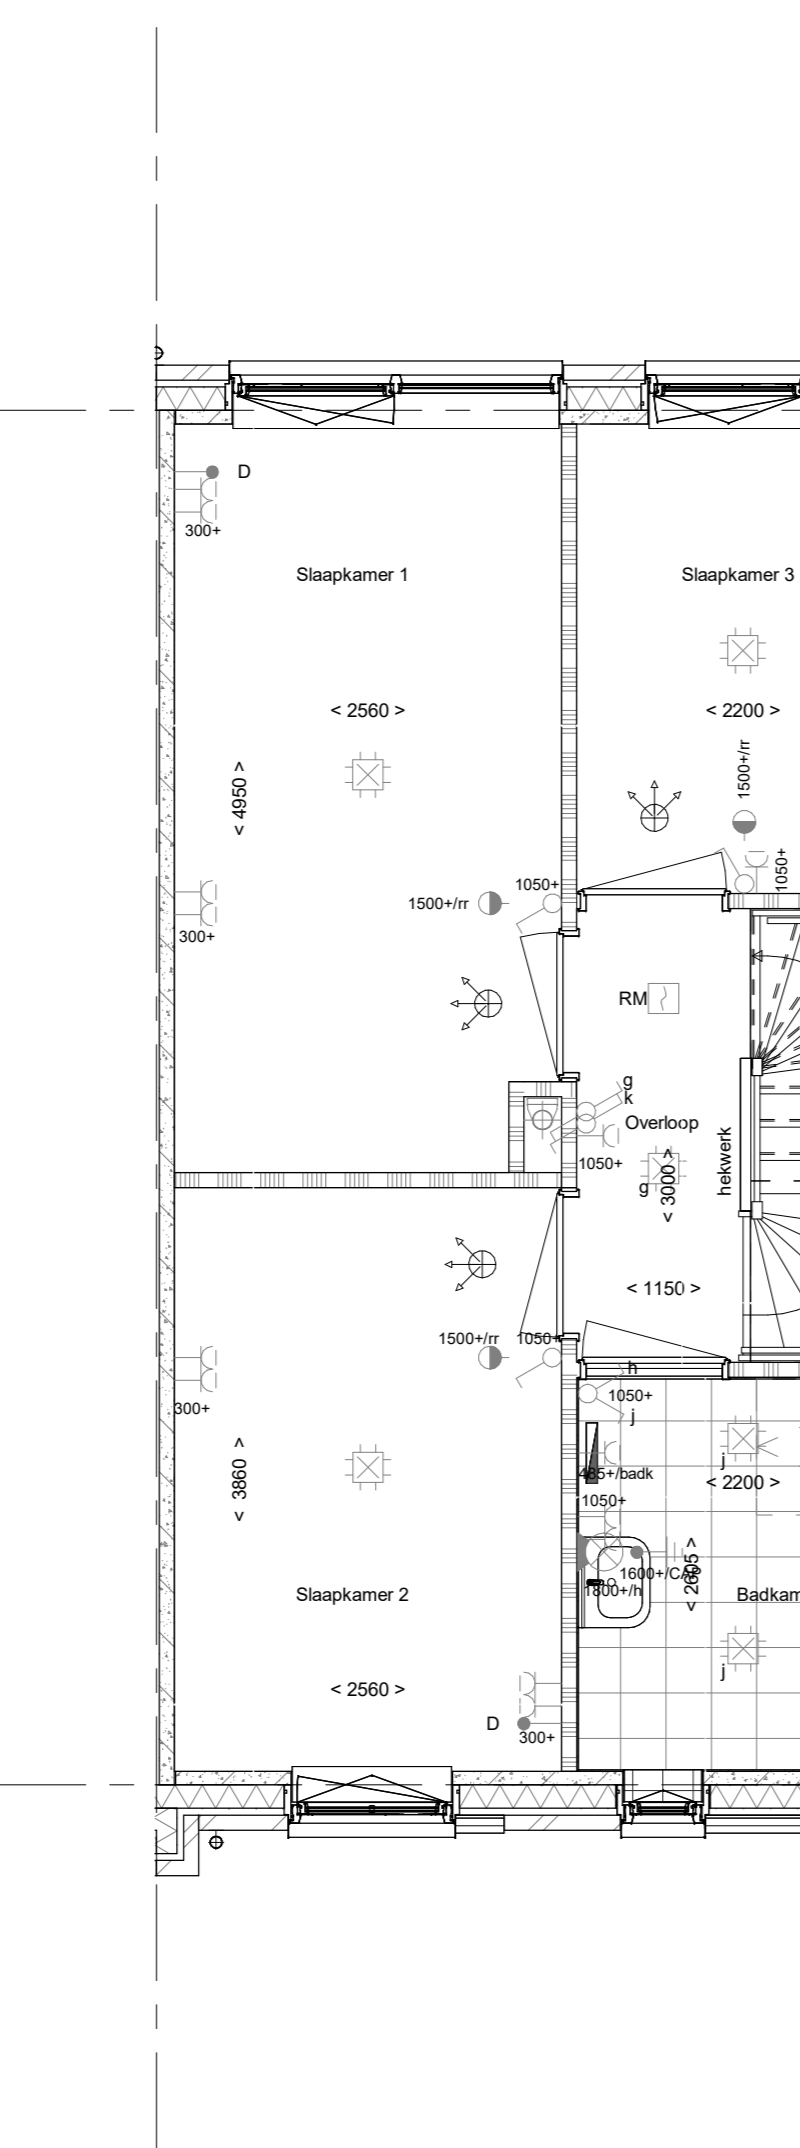

1e verdieping
1 : 50

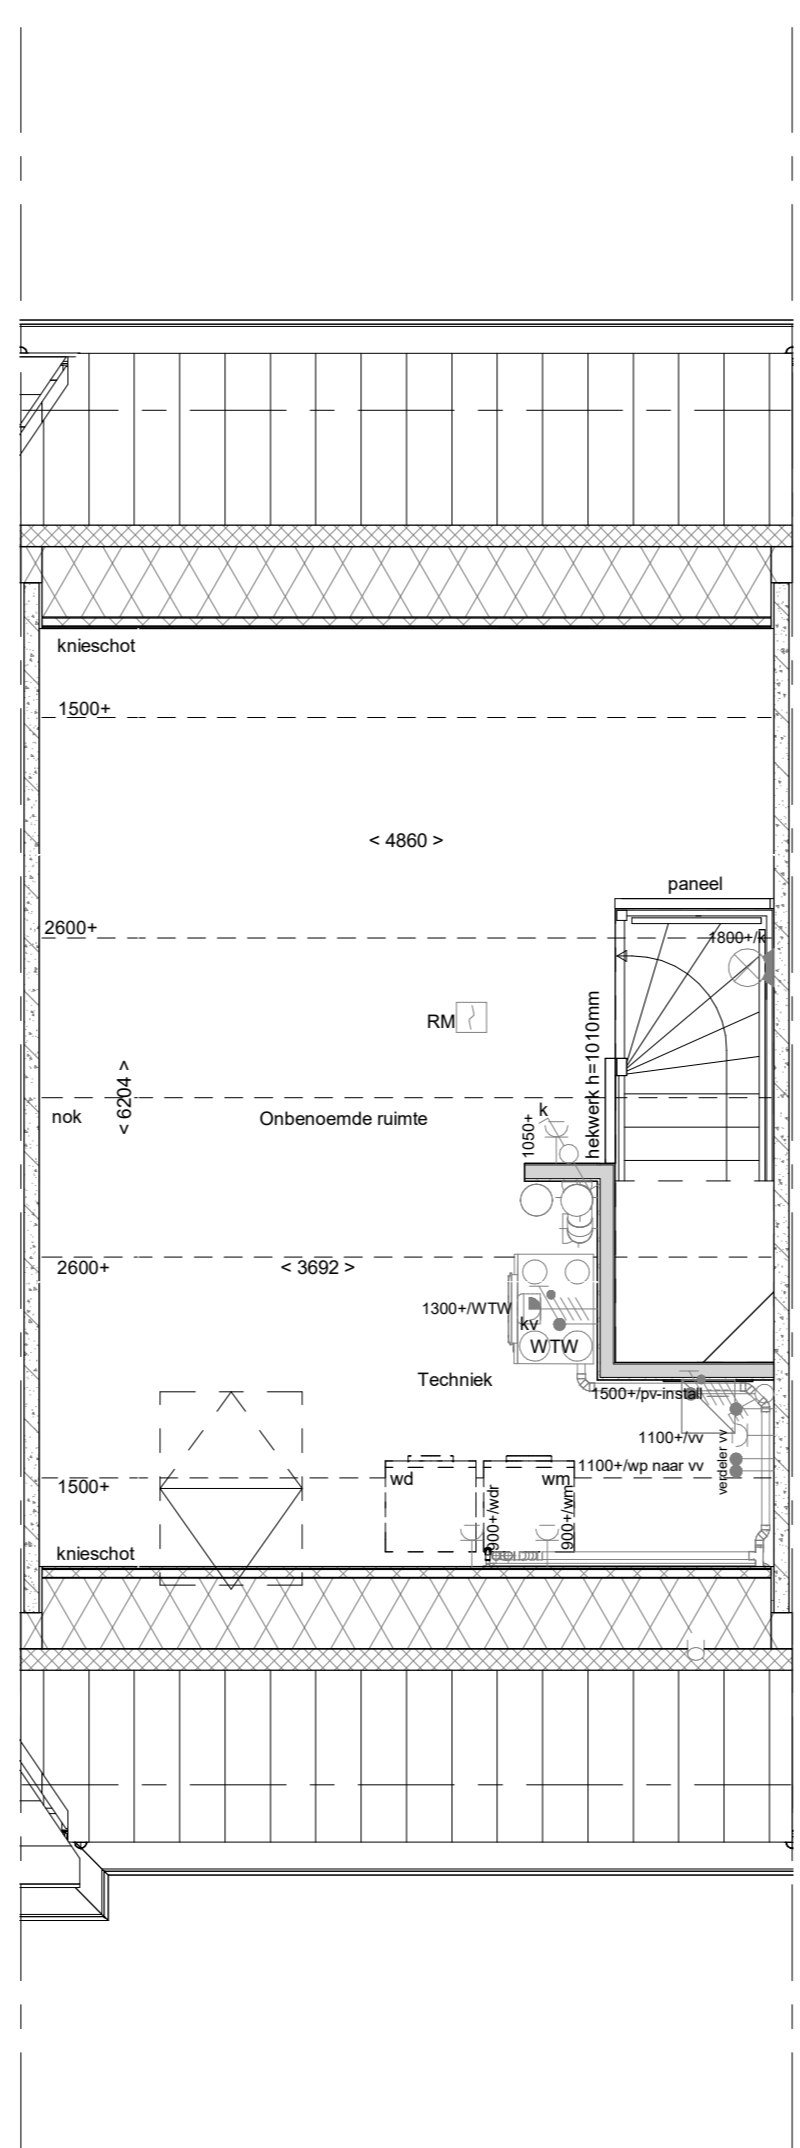

2e verdieping
1 : 50

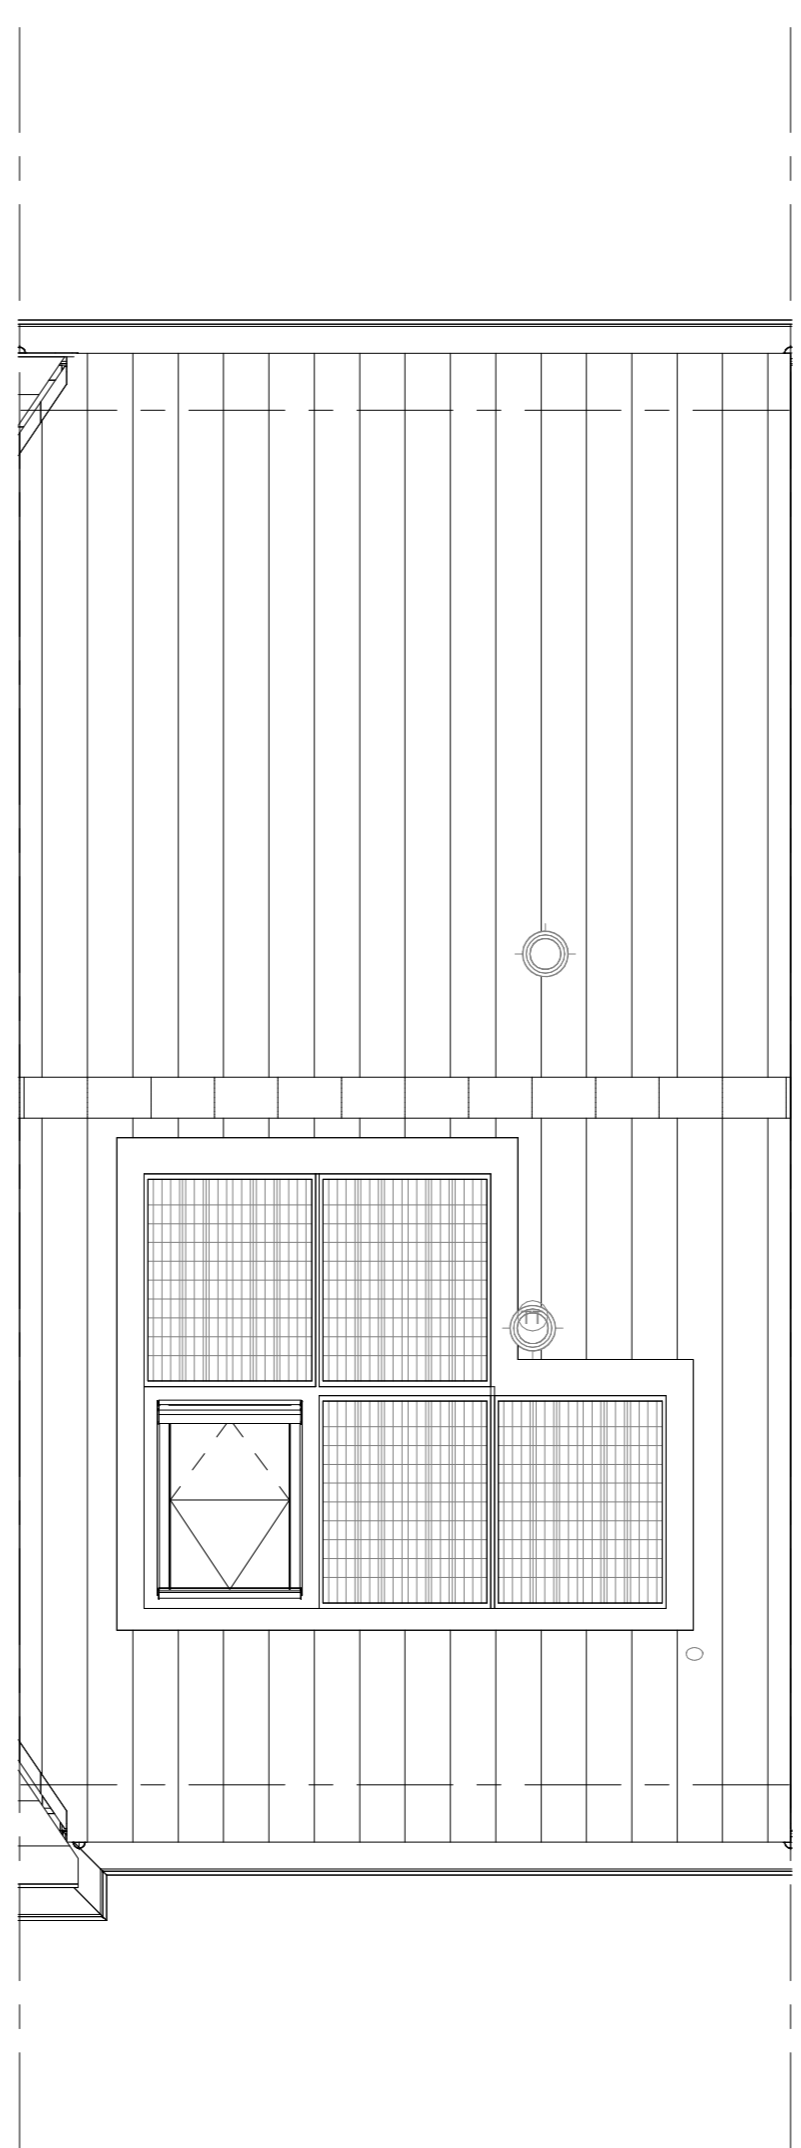

Dakaanzicht
1 : 50

Wijziging nr.	Wijziging datum	Wijziging omschrijving
Projectnaam:	Bakkerspad	 Woningbouw
Projectlocatie:	Nijkerkerveen	
Projectnr.:	VB25-07500-50 / GY08407	
Opdrachtgever:	Heijmans Huizen BV	Formaat: A0 Schaal: 1:50 Datum: 24-02-2026 Categorie: VDB
Architect:	Bouwmw. Swinkels architecten	VK-9.011
Projectfase:	Verkooptekening	
Onderwerp:	OVZT BNR 011	Plattegr., gevel, doorsnede