




bouwnr. 14
voorgevel
1 : 50



bouwnr. 14
achtergevel
1 : 50

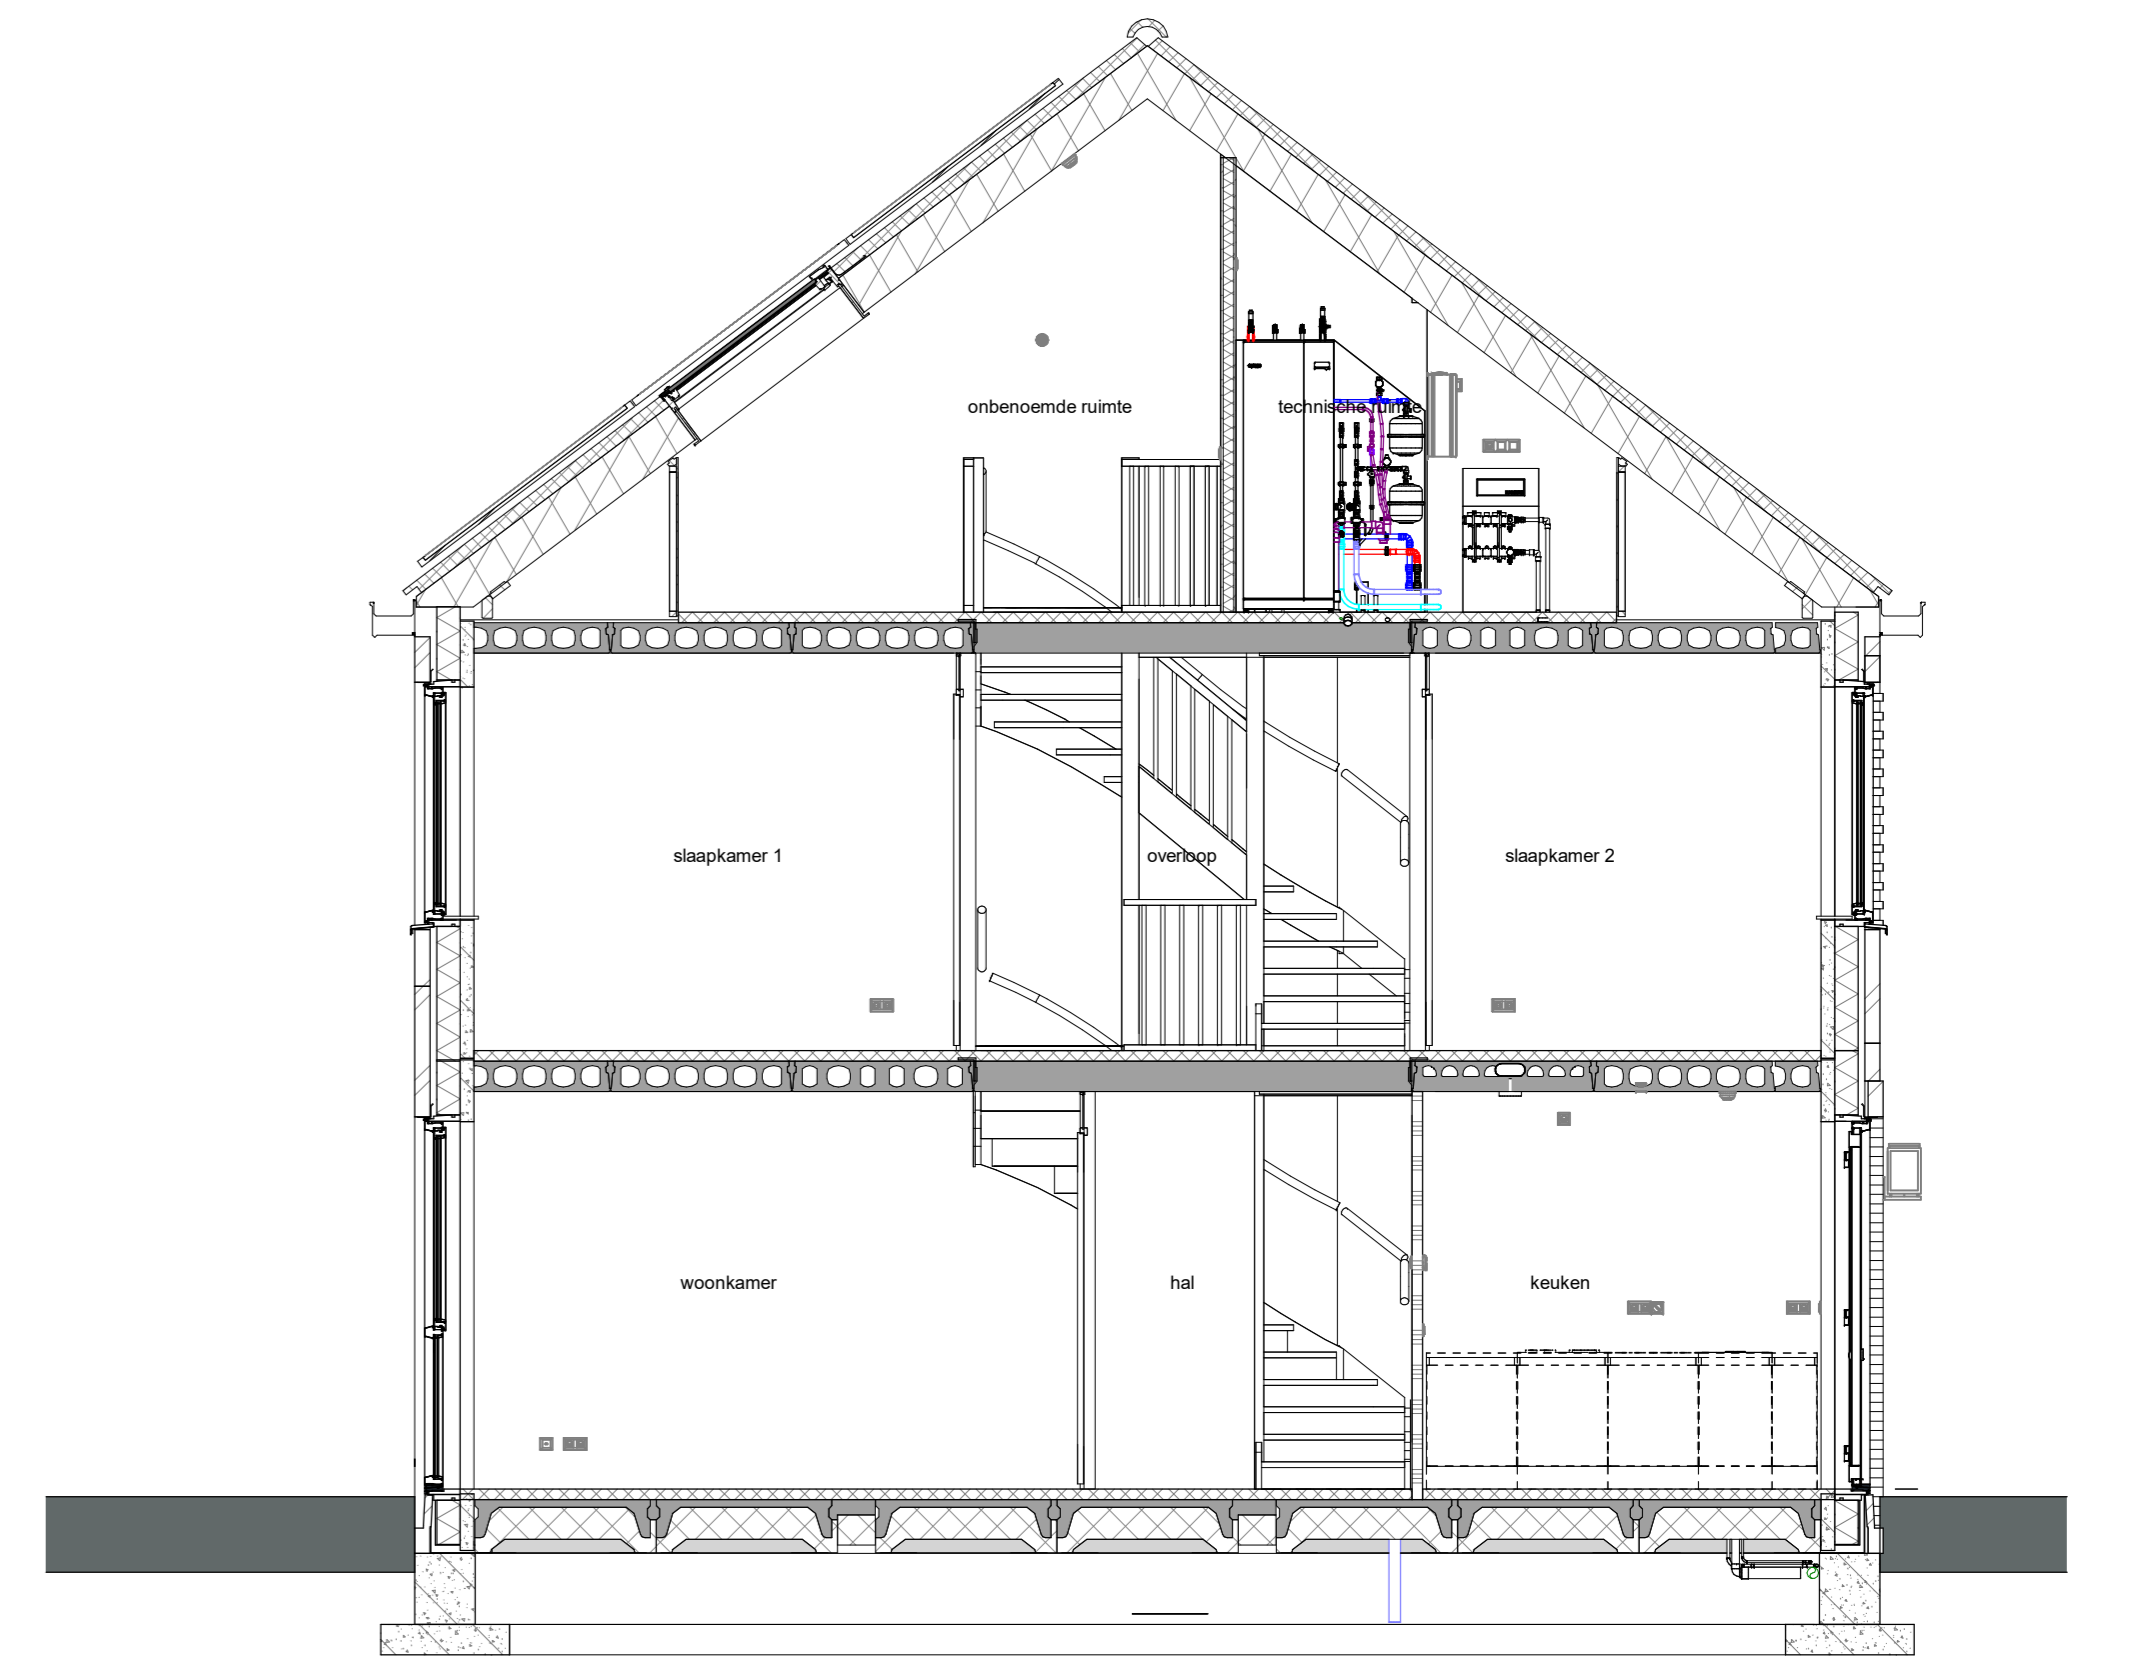

doorsnede A-A
1 : 50

RENNVOOI
Symbolen alleen van toepassing indien in de woning aangegeven

ELEKTRISCHE INSTALLATIE


- Aansluitpunt 1 fase, nul en beschermingscontact, pv-install bedraad, niet afgemonteerd (loos in mk)
- Aansluitpunt voeding PV-installatie (indien PV-install aanwezig)
- Aansluitpunt niet bedraad
- Aansluitpunt DATA (UTP), bedraad niet afgemonteerd
- Aansluitpunt DATA (UTP), bedraad en afgemonteerd
- Deurbel
- Centraal aardpunt
- Centraalkloos tbv verlichting
- Bedrader
- Enkelpolige schakelaar met wandcontactdoos
- Aansluitpunt tbv armatuur op wand
- Rookmelder, optisch op lichtnet conform NEN 2555
- Schakelaar, enkelpolig
- Schakelaar, wissel
- Schakelaar, wissel-2-voudige uitvoering
- Schakelaar, wissel/enkelpolig
- Schakelaar, 3-standen tbv bediening ventilatie
- Sluiting naar wip (be)
- Na-regeling (r)
- Kanaalvoeler (opgenomen in toevoer WTW)
- Blindplaat
- Verdeelinrichting
- Wandcontactdoos 1-voudig met beschermingscontact
- Wandcontactdoos 1-voudig met beschermingscontact, waterdicht
- Wandcontactdoos 2-voudig met beschermingscontact, verticaal
- Wandcontactdoos 2-voudig met beschermingscontact, horizontaal
- Wandcontactdoos met wisselschakelaar
- Wandcontactdoos, perilex, 2x230V tbv fornuis
- Wandcontactdoos, perilex, mv 230V, WP 400V
- Dakdoorvoer t.b.v. PV (plat dak)
- PV
- Ruimte-reservering omvormer PV-installatie
- PV-paneel
- PV panelen ter indicatie, aantal en positie kan afwijken van tekening
- aantal PV panelen conform de specifieke bouwnummer BENG berekening

- VERWARMING - EN WATERINSTALLATIE**
- nemechwaterafvoer
 - buitenkraan
 - opstelplaats warmtepomp (WP) expansievat
 - opstelplaats verdeler-voerverwarming
 - verwarmingselement in badkamer
 - elektrisch


- VENTILATIE INSTALLATIE**
- opstelplaats gebalanceerde ventilatie (WTW)
 - afzuigpunt mechanische ventilatie plafond
 - afzuigpunt mechanische ventilatie wand
 - WTW dakdoorvoer
 - ontluchting riolering
- RENNVOOI GEVEL**
- A susrooster
 - V ventilatorrooster
 - S screen
 - IBGZ 03 - nestkast geruwwal/huismuur
 - IBVL10 - vleermuis kraamkast
 - IBVL08 - vleermuis nestkast
 - loeвоerpunt mechanische ventilatie plafond
 - loevoerpunt mechanische ventilatie wand

- BOUWKUNDIG**
- kruipruimte
 - entree symbol
 - betonwanden
 - metselwerk
 - gasbeton
 - ongeïsoleerde lichte scheidingwand
 - geïsoleerde lichte scheidingwand
 - HSB-wand
 - houten wand berging / zij-aanbouw
 - dakpakket
 - ribbenvloer
 - plaatvloer
 - dekplaat
- RENNVOOI BEGLAZING**
- inbraakwerendheidsklasse 2 volgens NEN 5096
 - beglazing dubbel isolerend
 - beglazing triple isolerend
 - beglazing dubbel isolerend, letselveilig
 - beglazing triple isolerend, letselveilig
 - beglazing dubbel isolerend, doorvalveilig
 - beglazing triple isolerend, doorvalveilig
 - M beglazing, matglas
 - 🔥 beglazing, 30 min. brandwerend
 - ⚡ beglazing, geluidswerend
 - ▲ beglazing, zonerend
 - Draanchicht volgens EN 12793
 - R
 - L
 - krijtstreepmethode gedeelte onbemoend


- OPSTELPLAATS**
- wm = wasmachine
 - wd = wasdroger

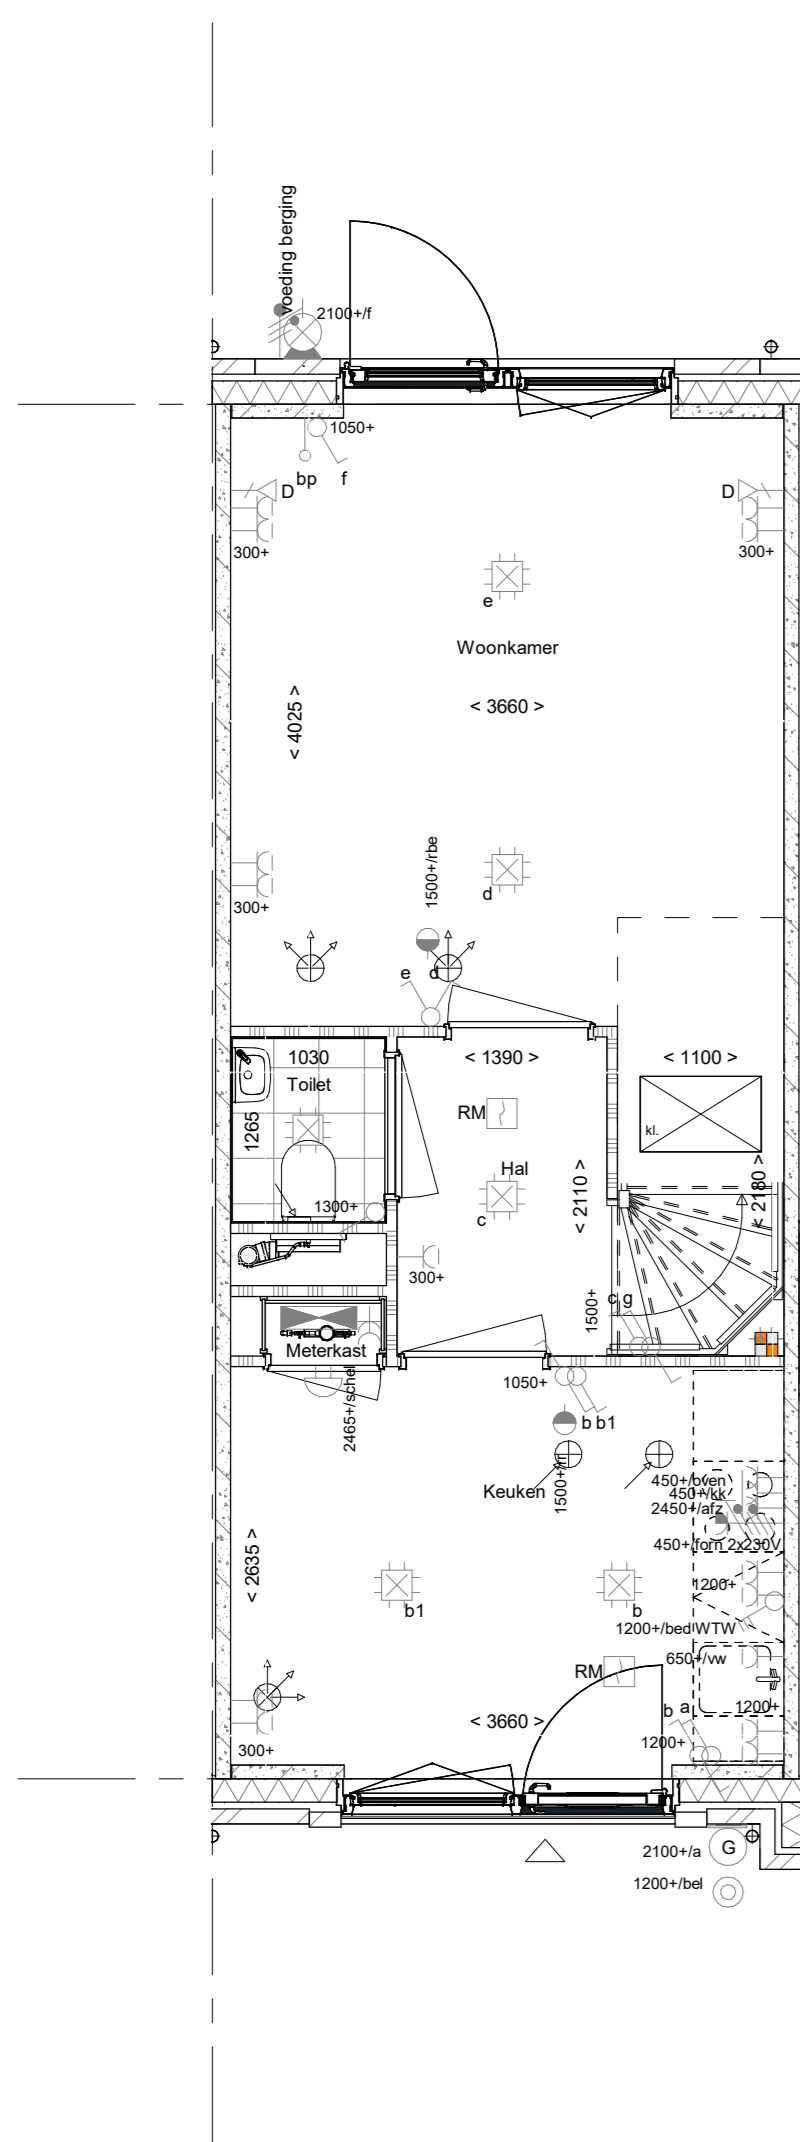


Begane grond
1 : 50

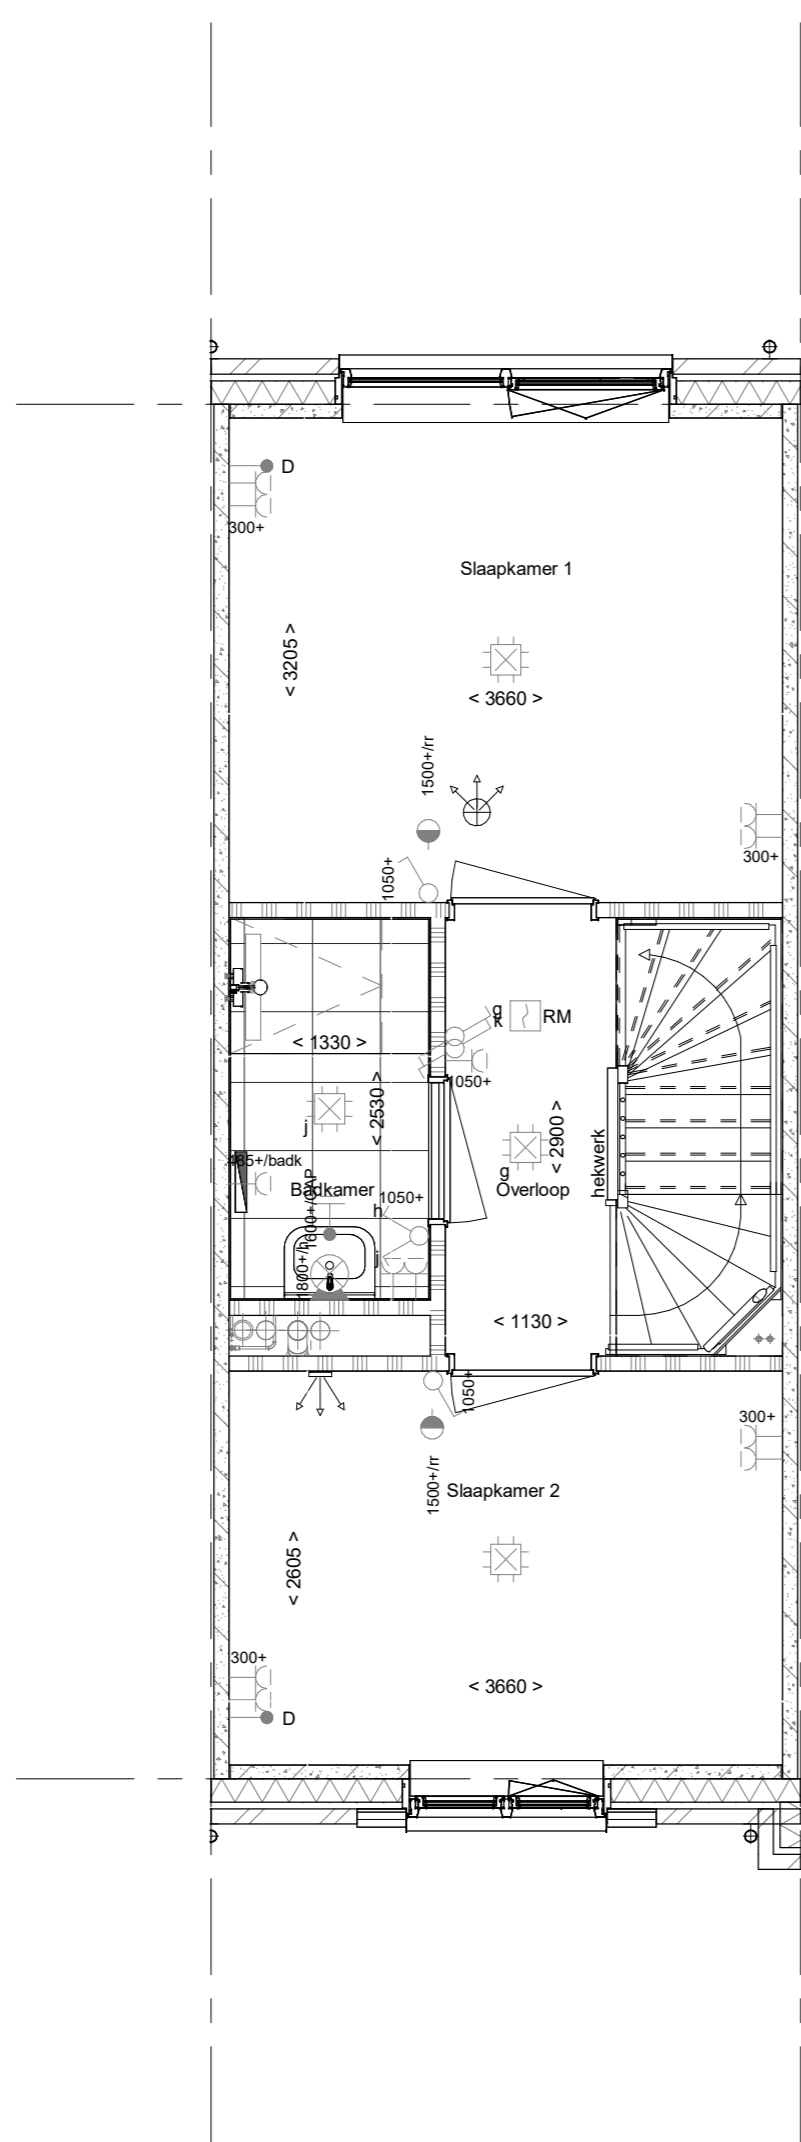

1e verdieping
1 : 50

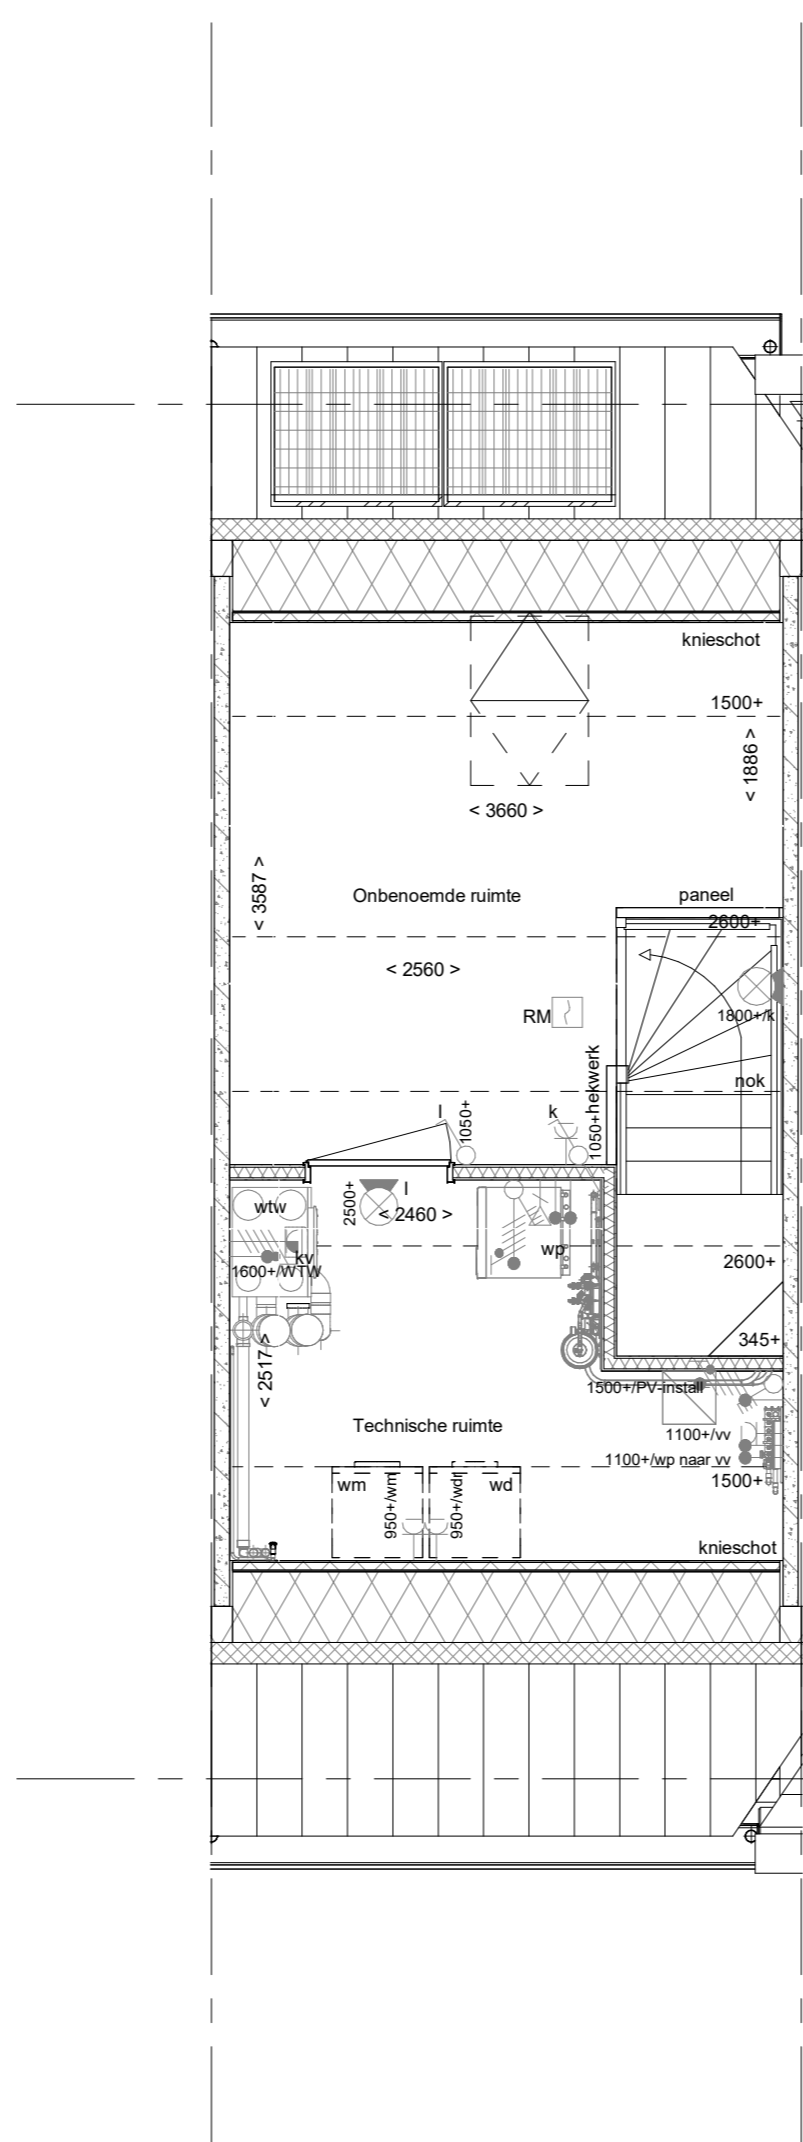

2e verdieping
1 : 50

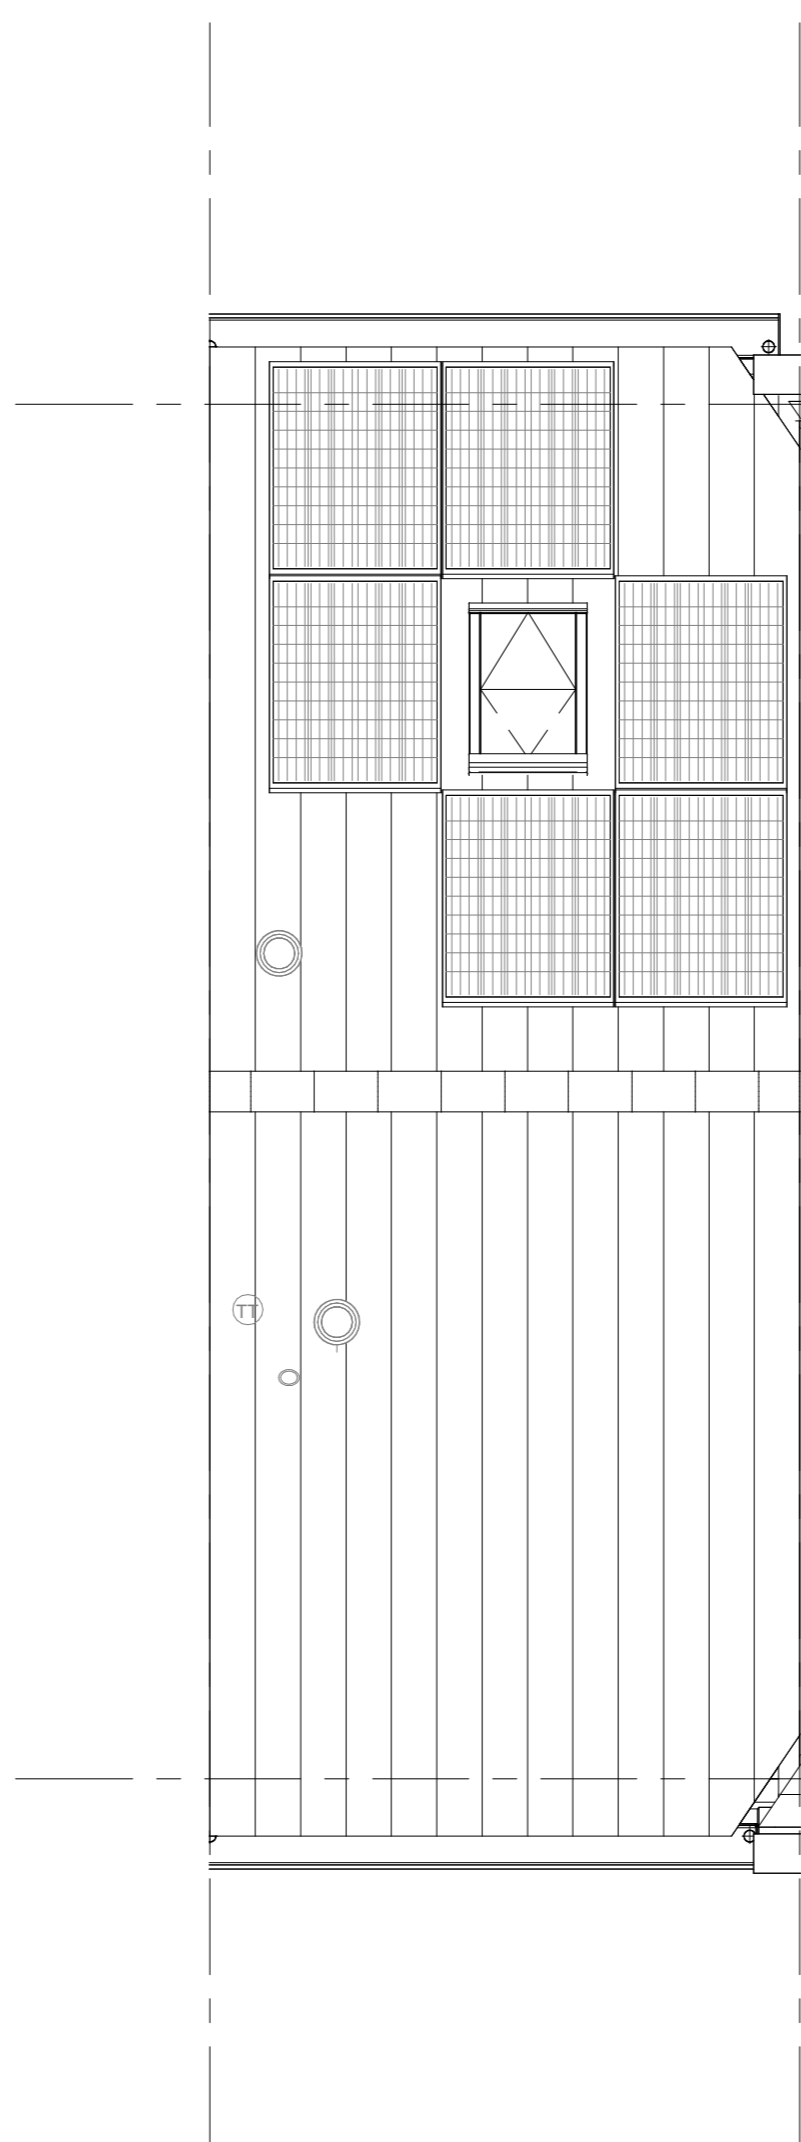

Dakaanzicht
1 : 50

Wijziging nr.	Wijziging datum	Wijziging omschrijving
Projectnaam: Bakkerspad	Projectlocatie: Nijkerkerveen	Projectnr.: VB25-07500-50 / G108407
Opdrachtgever: Heijmans Huizen BV	Architect: Bouwman Swinkels architecten	Projectfase: Verkooptekening
Onderwerp: OVZT BNR 014	Plattegr, gevel, doorsnede	
<p>heijmans Woningbouw</p> <p>Hindeloopenweg 2 1271 EA Heteren Postbus 200 1270 AA Heteren T 031 - 528 31 36</p> <p>Format: A0 Schaal: 1:50 Datum: 24-02-2026 Cadeau: VDB</p>		<p>VK-9,014</p>