




bouwnr. 15
voorgevel
1 : 50



bouwnr. 15
achtergevel
1 : 50

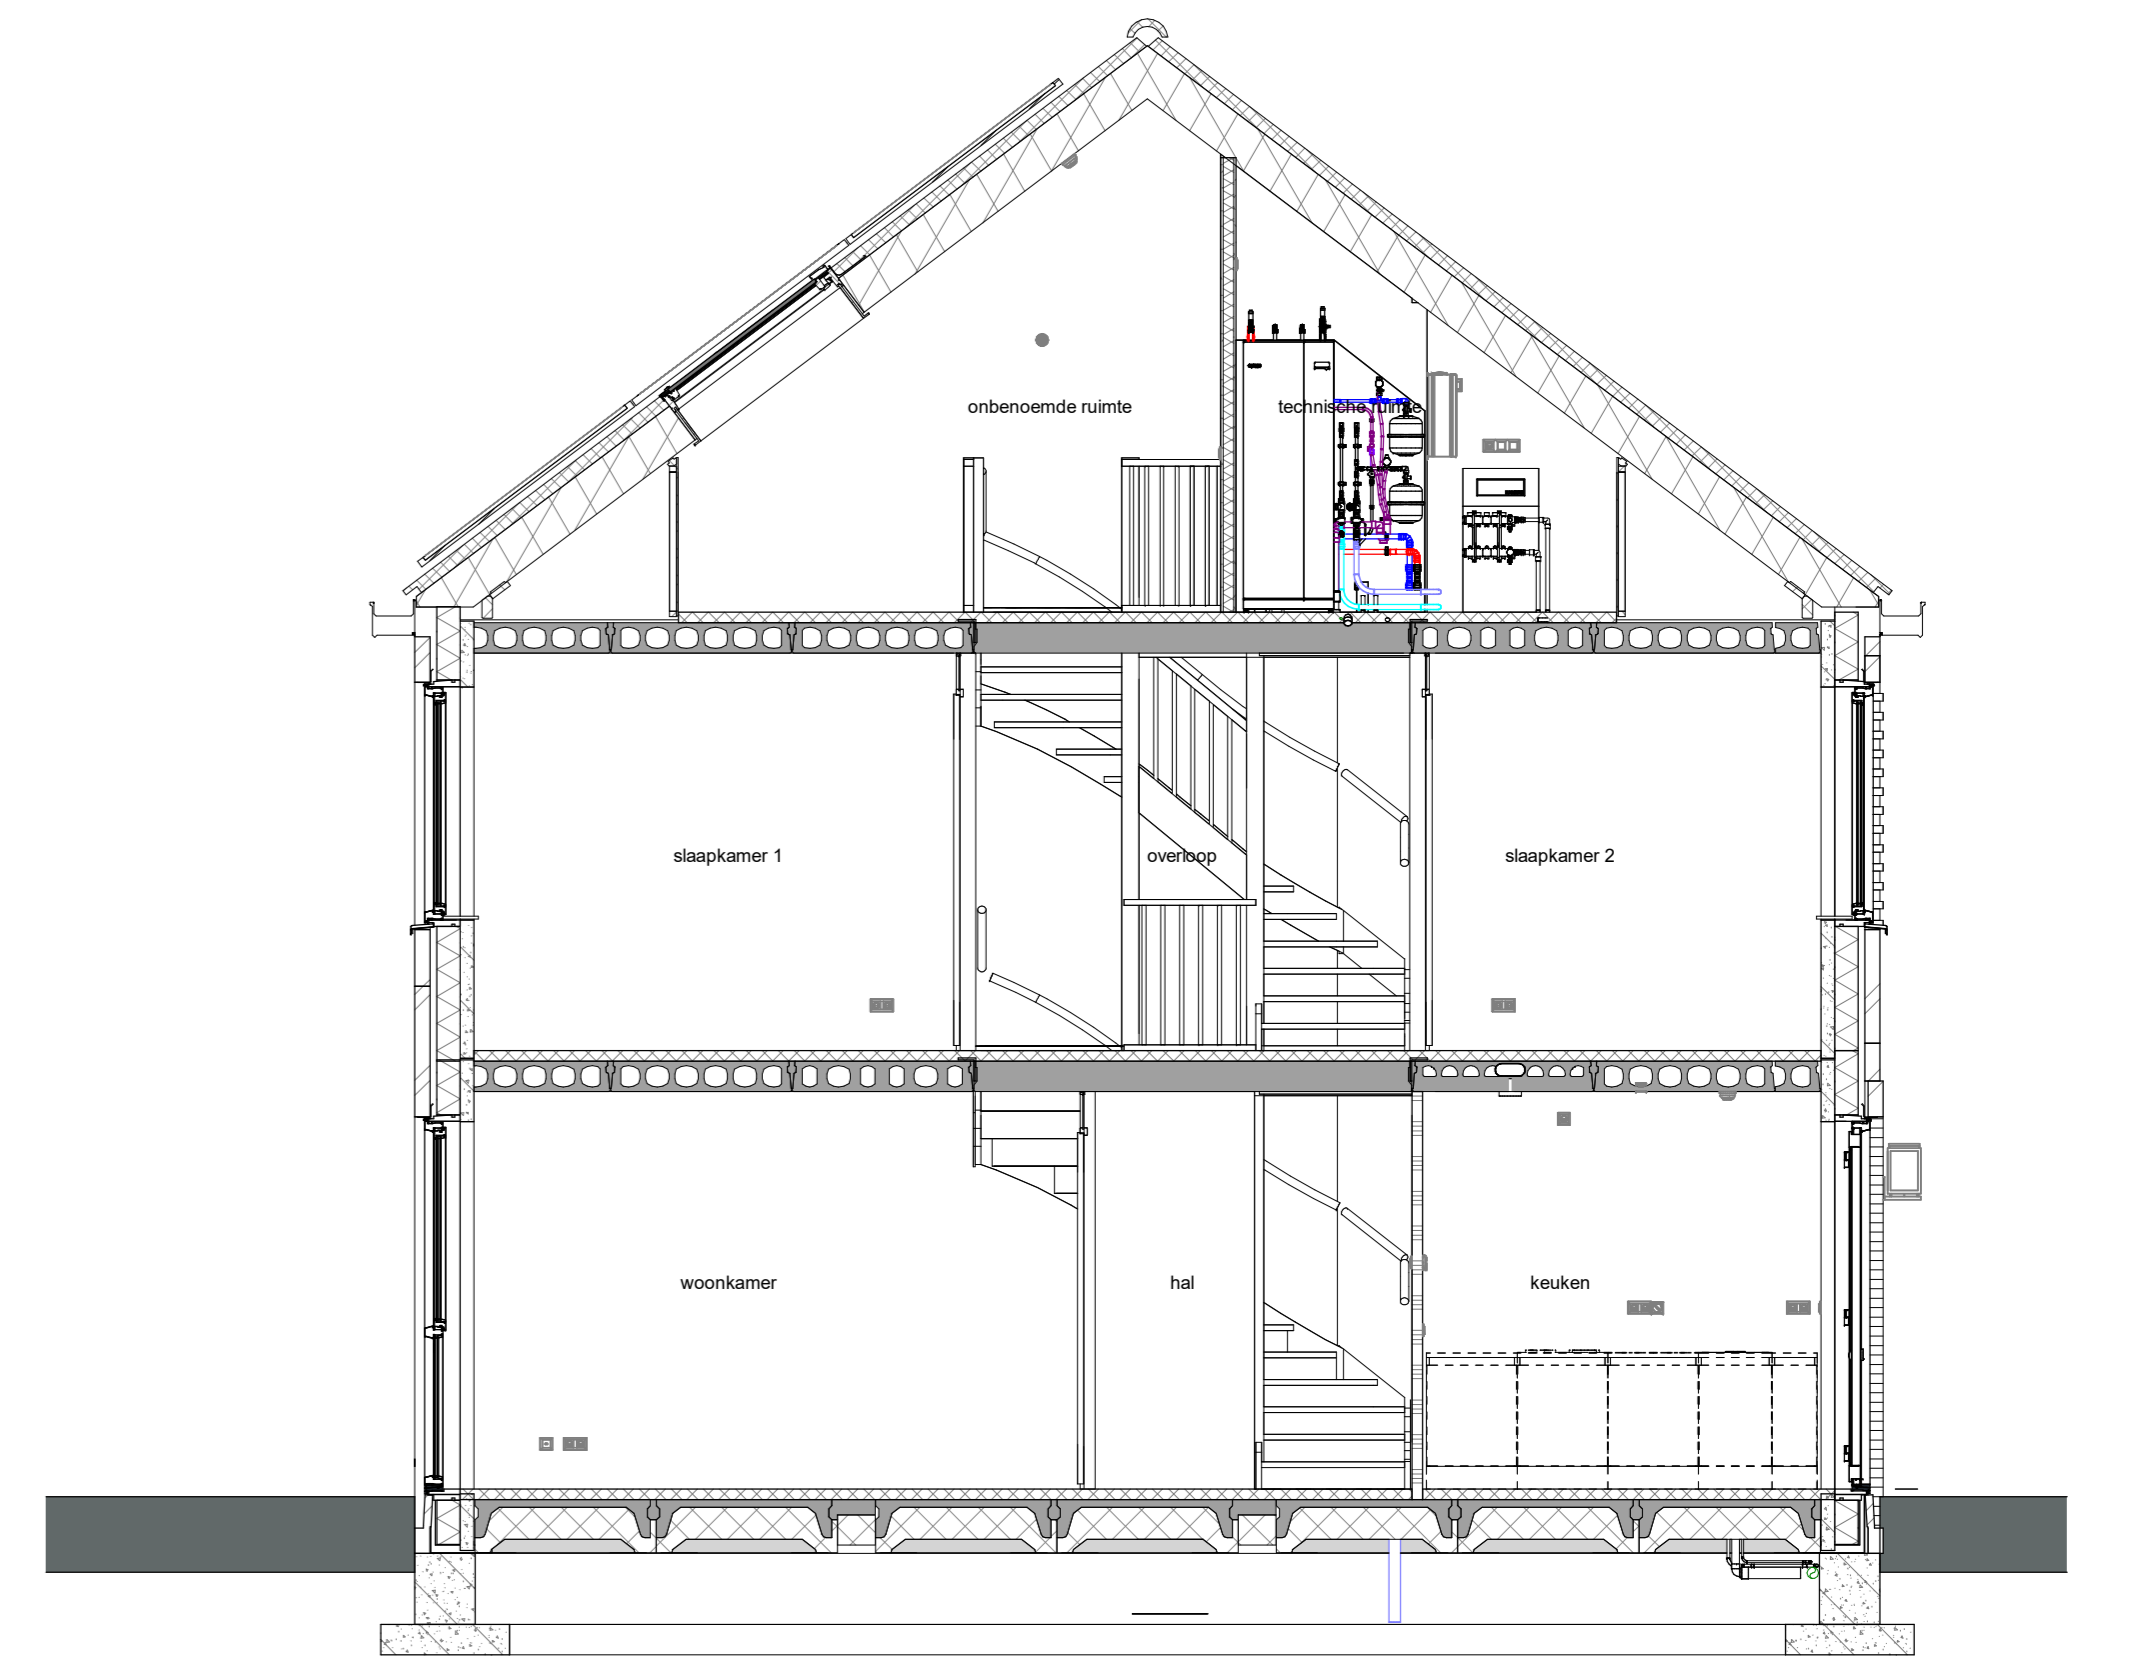

doorsnede A-A
1 : 50

RENNVOOI
Symbolen alleen van toepassing indien in de woning aangegeven

ELEKTRISCHE INSTALLATIE

- ⊕ Aansluitpunt 1 fase, nul en beschermingscontact, pv-install bedraad, niet afgemonteerd (loos in mk)
- ⊕ Aansluitpunt voeding PV-installatie (indien PV-install aanwezig)
- ⊕ Aansluitpunt niet bedraad
- ⊕ Aansluitpunt DATA (UTP), bedraad niet afgemonteerd
- ⊕ Aansluitpunt DATA (UTP), bedraad en afgemonteerd
- ⊕ Deurbel
- ⊕ Centraal aardpunt
- ⊕ Centraalkloos tbv verlichting
- ⊕ Bedrader
- ⊕ Enkeelpolige schakelaar met wandcontactdoos
- ⊕ Aansluitpunt tbv armatuur op wand
- ⊕ Rookmelder, optisch op lichtnet conform NEN 2555
- ⊕ Schakelaar, enkelpolig
- ⊕ Schakelaar, wissel
- ⊕ Schakelaar, wissel-2-voudige uitvoering
- ⊕ Schakelaar, wissel-3-standen tbv bediening ventilatie
- ⊕ Sluiting naar wip (be)
- ⊕ Na-regeling (r)
- ⊕ Kanaalvoeler (opgenomen in toevoer WTW)
- ⊕ Blindplaat
- ⊕ Verdeelinrichting
- ⊕ Wandcontactdoos 1-voudig met beschermingscontact
- ⊕ Wandcontactdoos 1-voudig met beschermingscontact, waterdicht
- ⊕ Wandcontactdoos 2-voudig met beschermingscontact, verticaal
- ⊕ Wandcontactdoos 2-voudig met beschermingscontact, horizontaal
- ⊕ Wandcontactdoos met wisselschakelaar
- ⊕ Wandcontactdoos, perilex, 2x230V tbv fornuis
- ⊕ Wandcontactdoos, perilex, mv 230V, WP 400V
- ⊕ Dakdoorvoer t.b.v. PV (plat dak)
- ⊕ PV
- ⊕ Ruimte-reservering omvormer PV-installatie
- ⊕ PV-paneel
- ⊕ PV panelen ter indicatie, aantal en positie kan afwijken van tekening
- ⊕ aantal PV panelen conform de specifieke bouwnummer BENG berekening

- ⊕ nemechwaterafvoer
- ⊕ buitenkraan
- ⊕ opstelplaats warmtepomp (WP) expansievat
- ⊕ opstelplaats verdeler-voerverwarming
- ⊕ verwarmingselement in badkamer
- ⊕ elektrisch


- ⊕ opstelplaats gebalanceerde ventilatie (WTW)
- ⊕ afzuigpunt mechanische ventilatie plafond
- ⊕ afzuigpunt mechanische ventilatie wand
- ⊕ WTW dakdoorvoer
- ⊕ ontluchting rotering

- ⊕ kruipruimte
- ⊕ entree symbol
- ⊕ betonwanden
- ⊕ metselwerk
- ⊕ gasbeton
- ⊕ ongeïsoleerde lichte scheidingwand
- ⊕ geïsoleerde lichte scheidingwand
- ⊕ HSB-wand
- ⊕ houten wand berging / zij-aanbouw
- ⊕ dakpakket
- ⊕ ribbenvloer
- ⊕ plaatvloer
- ⊕ dekplaat


- ⊕ susrooster
- ⊕ ventilatorrooster
- ⊕ screen
- ⊕ IBGZ 03 - nestkast gierzwaluw/huisvuur
- ⊕ IBVL10 - vleermuis kraamkast
- ⊕ IBVL08 - vleermuis nestkast
- ⊕ loeвоerpunt mechanische ventilatie plafond
- ⊕ loeвоerpunt mechanische ventilatie wand
- ⊕ inbraakwerendheidsklasse 2 volgens NEN 5096
- ⊕ beglazing dubbel isolerend
- ⊕ beglazing triple isolerend
- ⊕ beglazing dubbel isolerend, letselveilig
- ⊕ beglazing triple isolerend, letselveilig
- ⊕ beglazing dubbel isolerend, doorvalveilig
- ⊕ beglazing triple isolerend, doorvalveilig
- ⊕ beglazing, matglas
- ⊕ beglazing, 30 min. brandwerend
- ⊕ beglazing, geluidswerend
- ⊕ beglazing, zonerend
- ⊕ Draanchijting volgens DIN-norm
- ⊕ R
- ⊕ L
- ⊕ krijtstreepmethode gedeelte onbemoend

- ⊕ w = wasmachine
- ⊕ wd = wasdroger


Wijziging nr.	Wijziging datum	Wijziging omschrijving
Projectnaam: Bakkerspad	Projectlocatie: Nijkerkerveen	Projectnr.: VB25-07500-50 / GY08407
Opdrachtgever: Heijmans Huizen BV	Architect: Bouwman Swinkels architecten	Projectfase: Verkooptekening
Onderwerp: OVZT BNR 015	Plattegr, gevel, doorsnede	

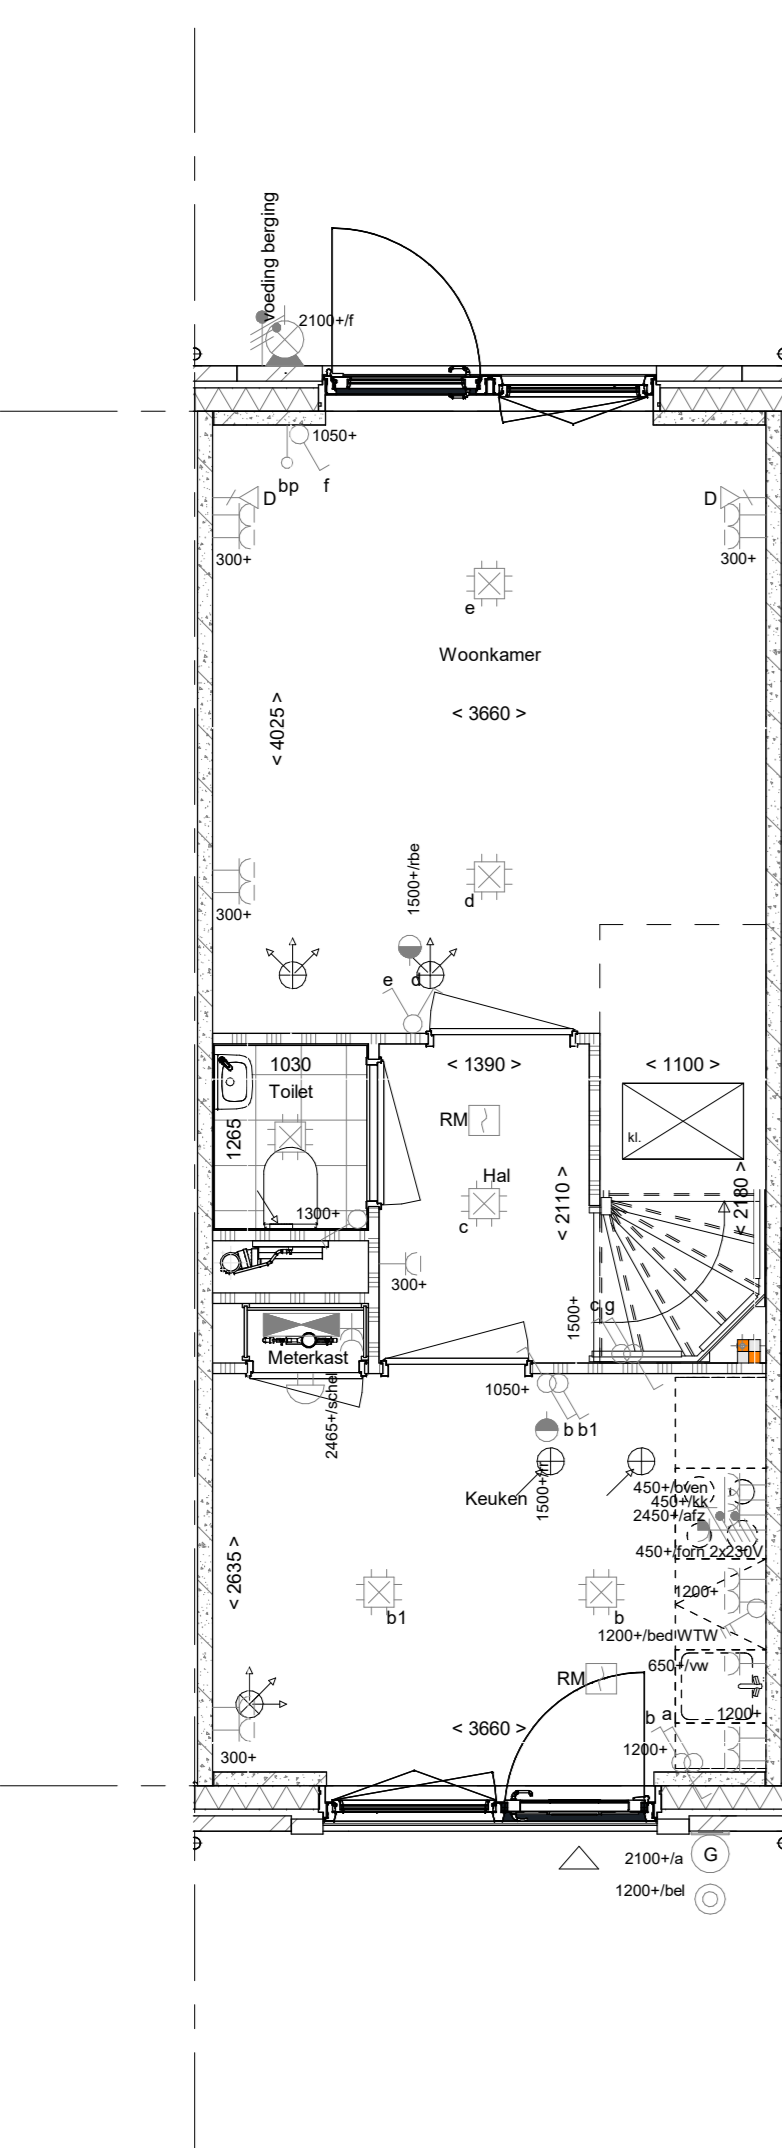


Begane grond
1 : 50

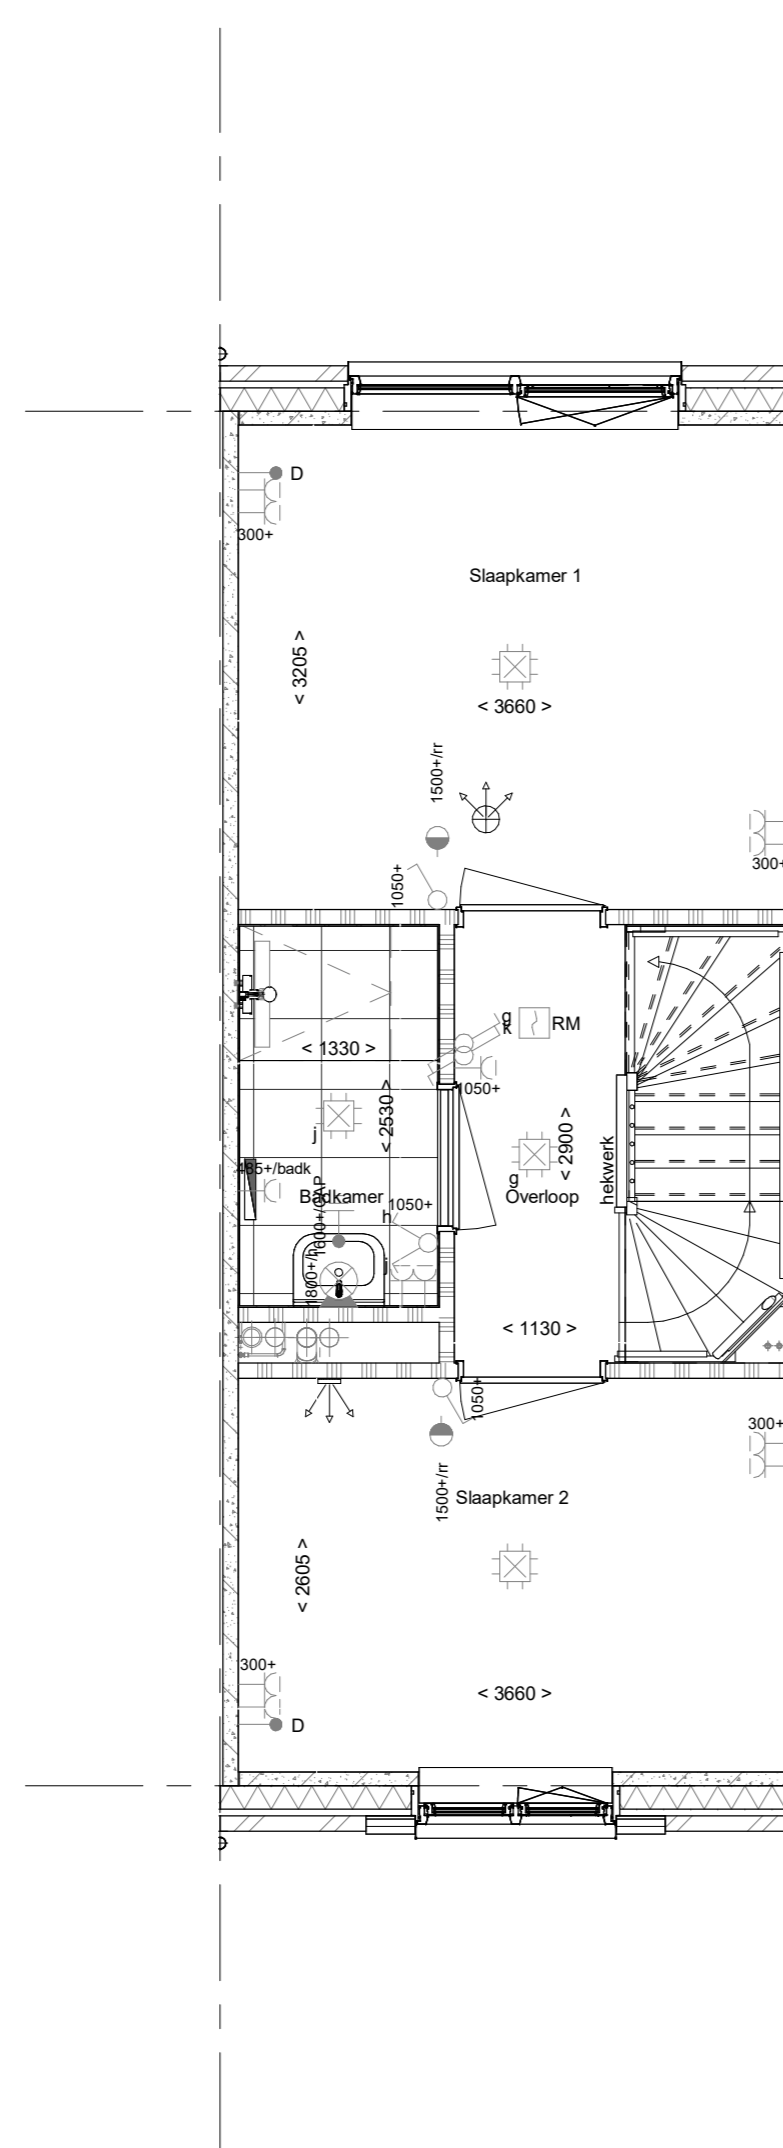

1e verdieping
1 : 50

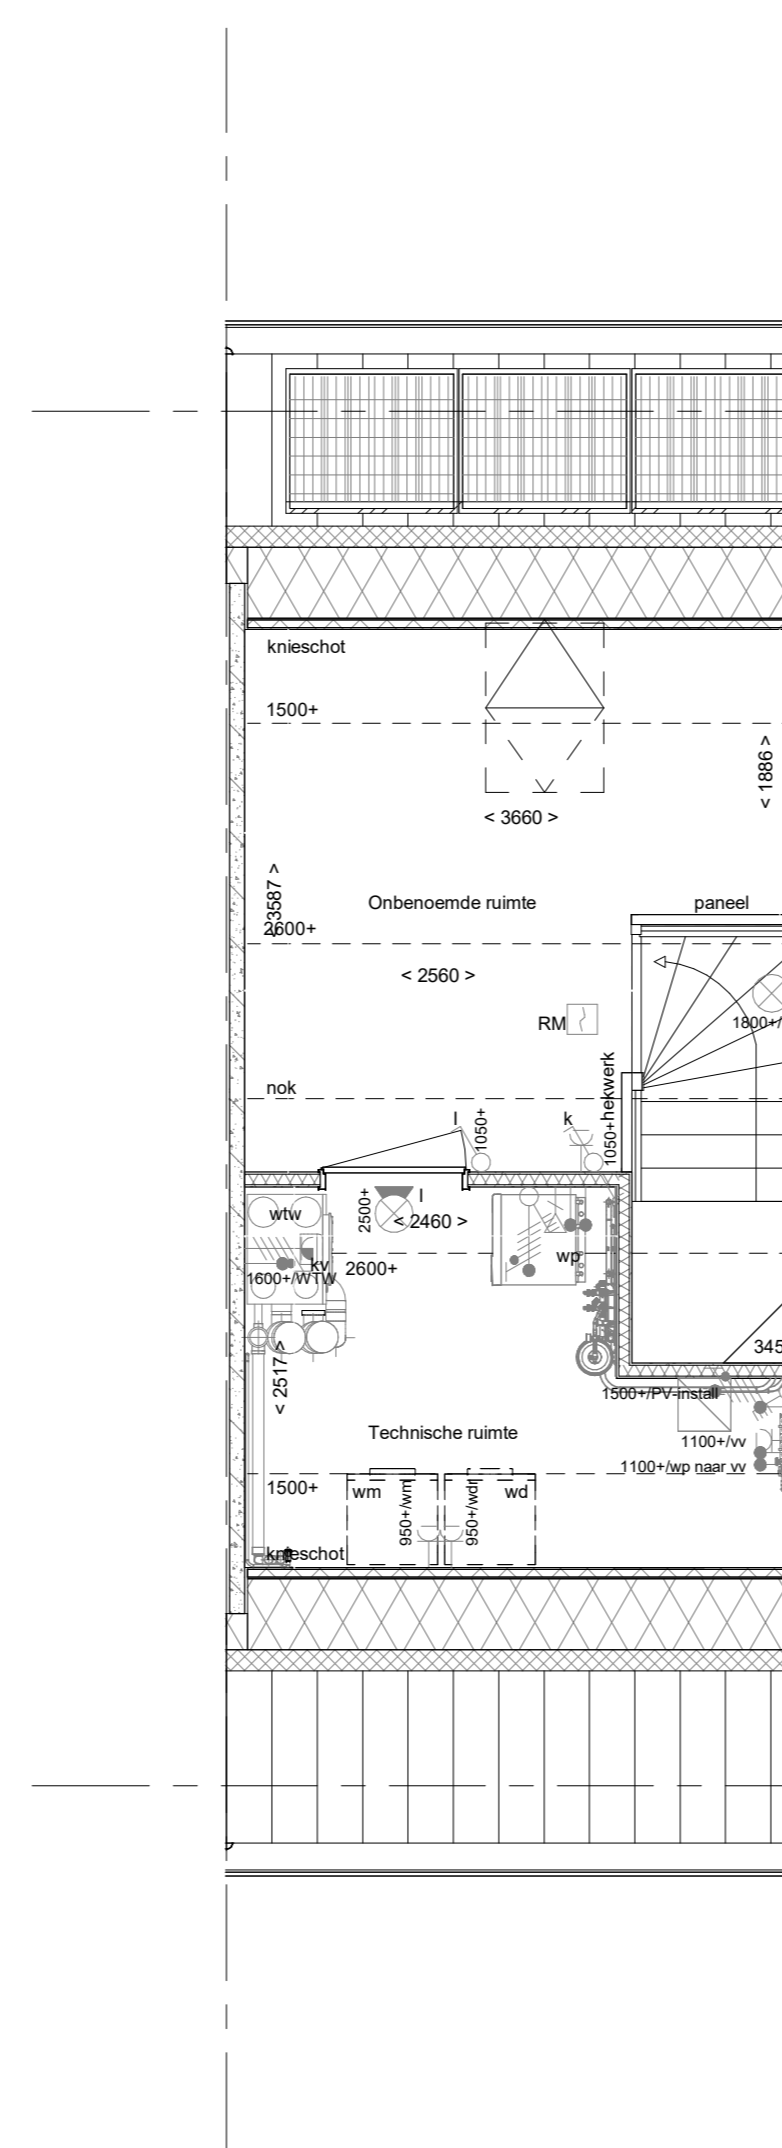

2e verdieping
1 : 50

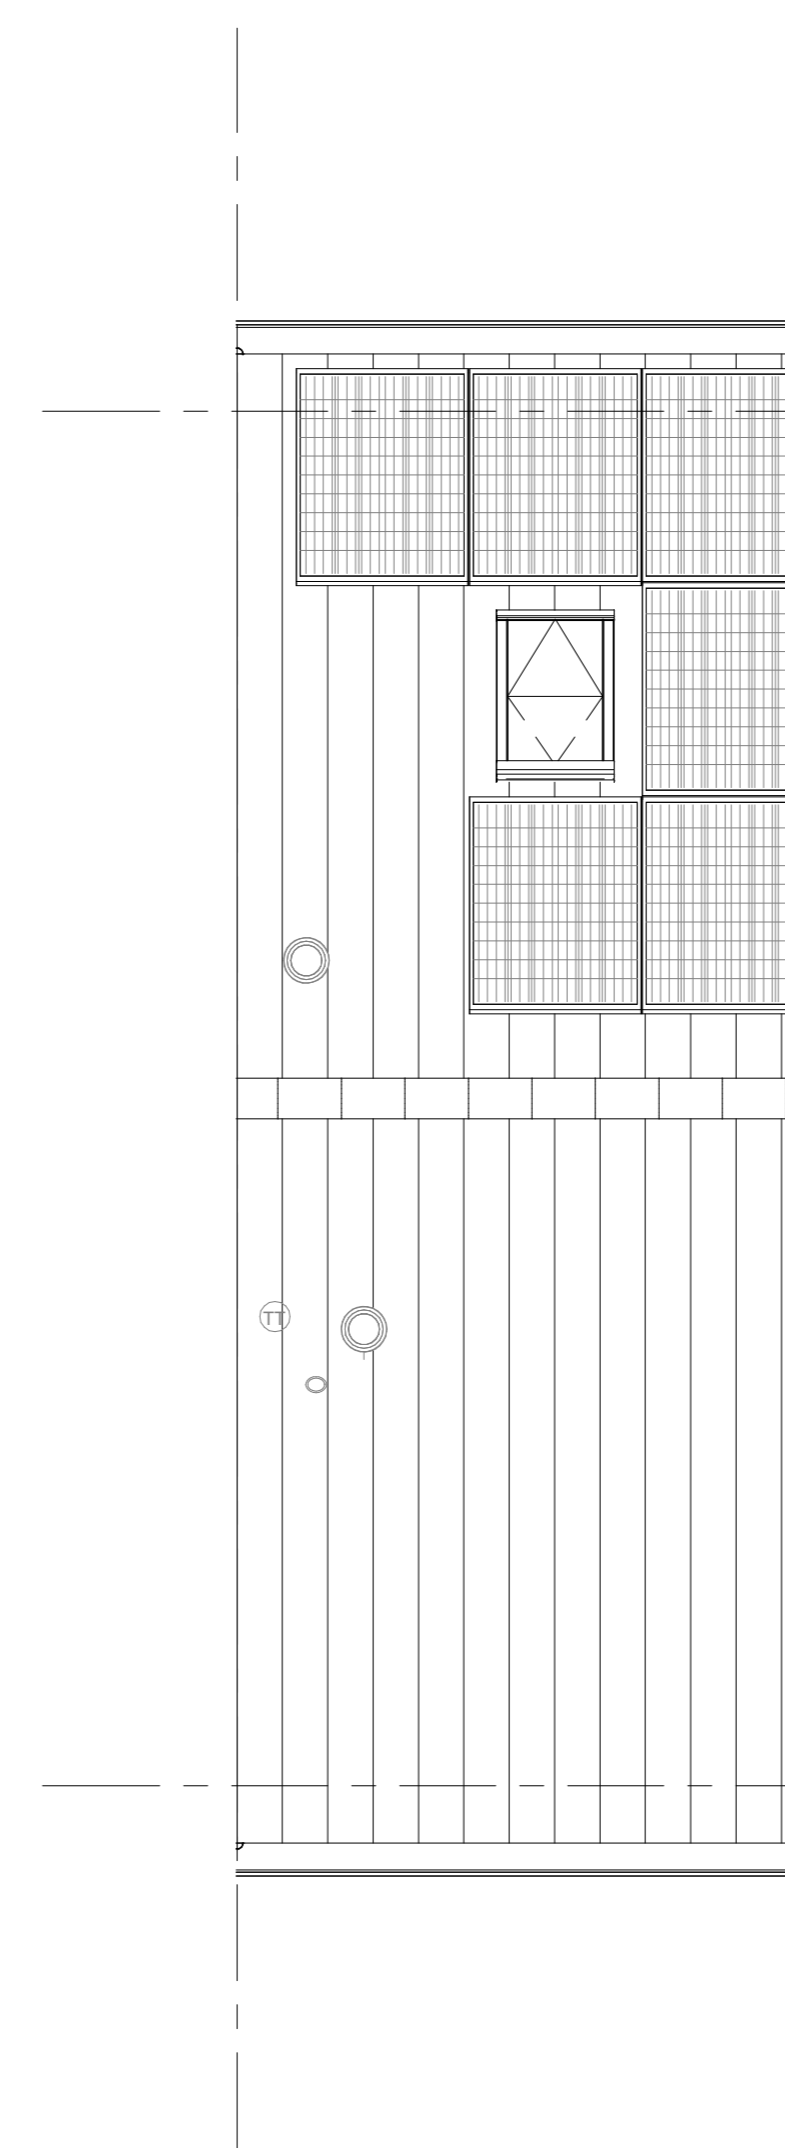

Dakaanzicht
1 : 50