




voorgevel
1 : 50




achtergevel
1 : 50




linkerzijgevel
1 : 50

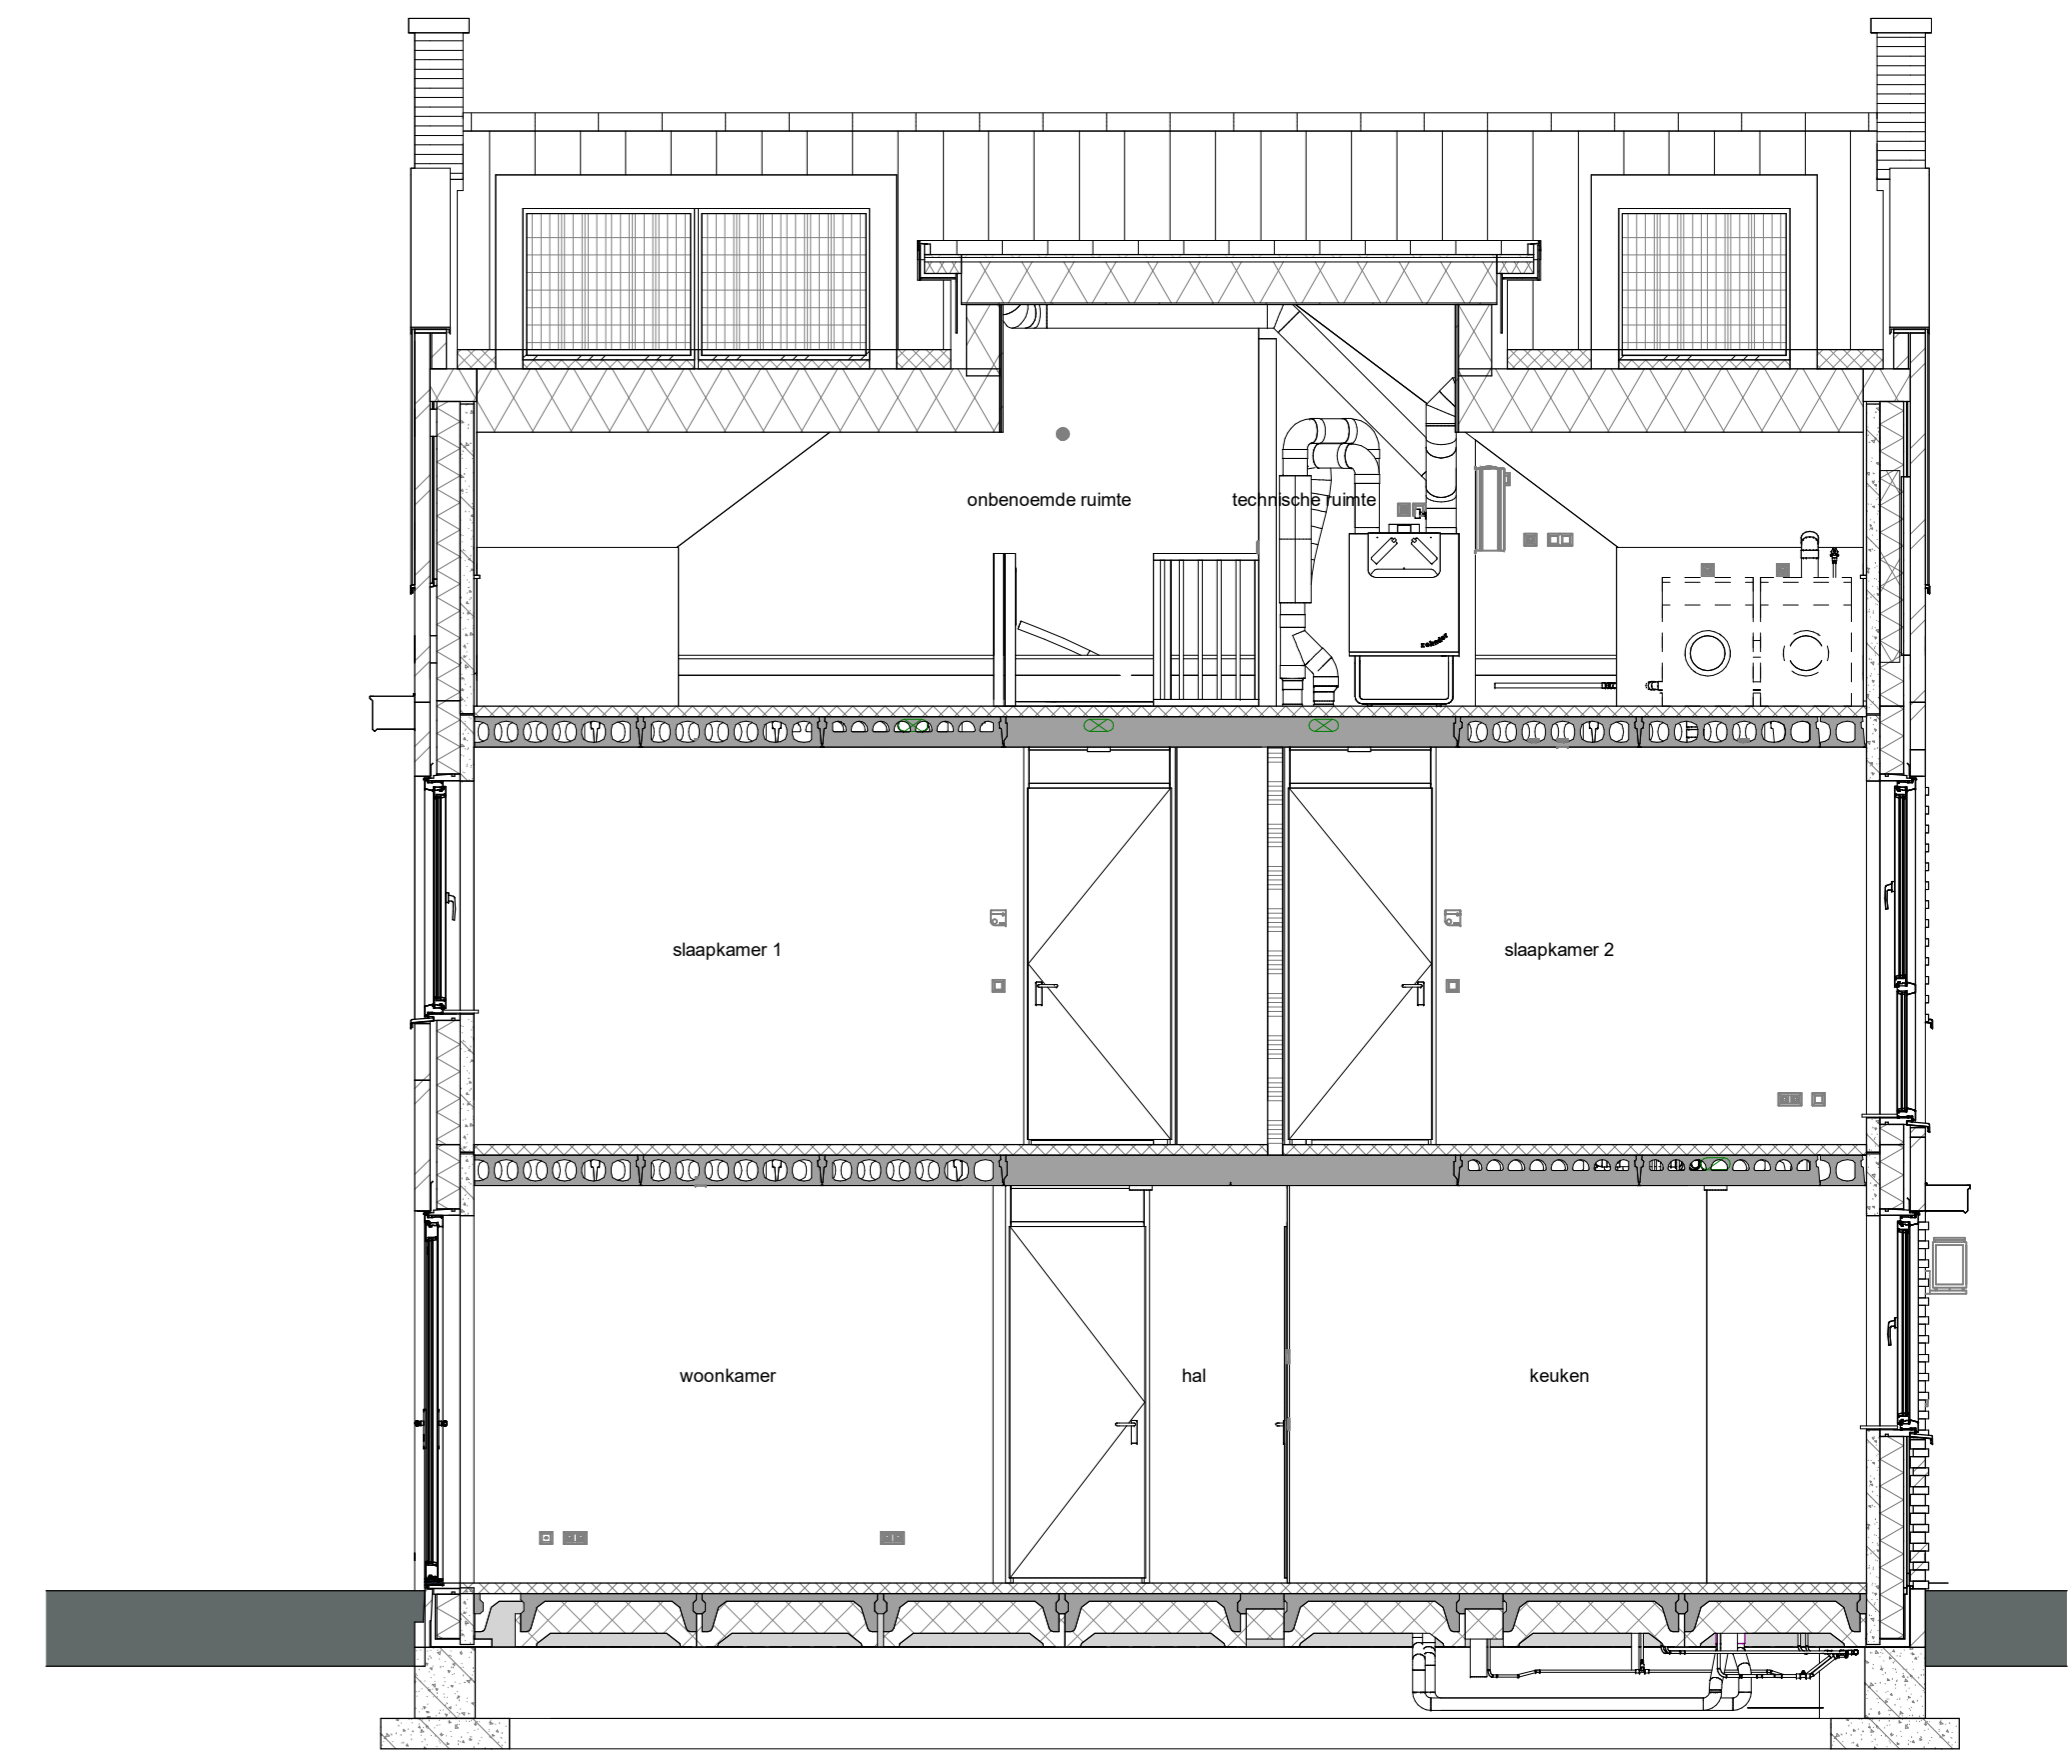


doorsnede A-A
1 : 50

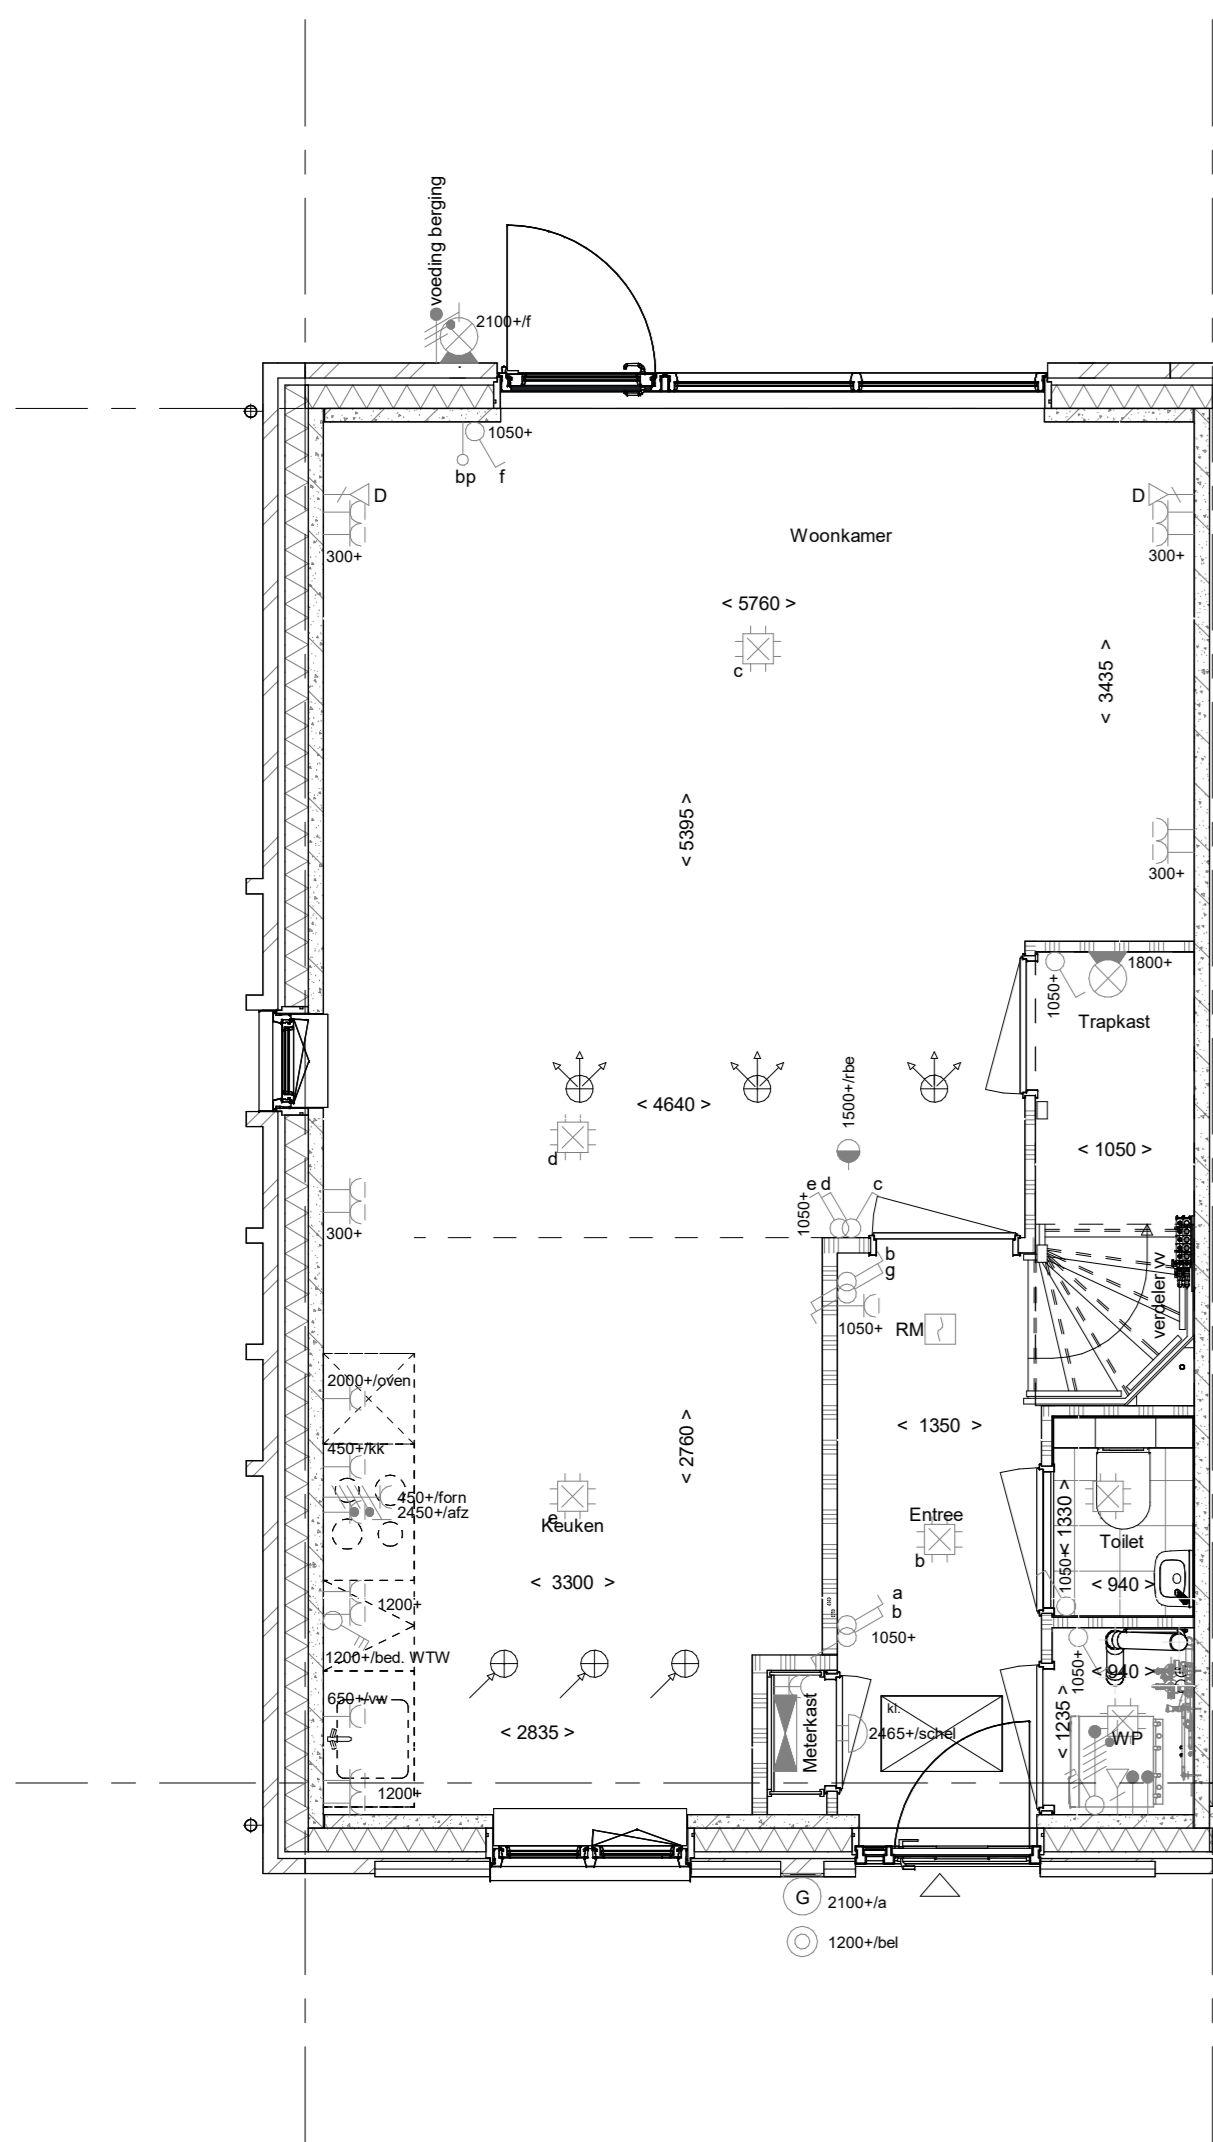


Begane grond
1 : 50

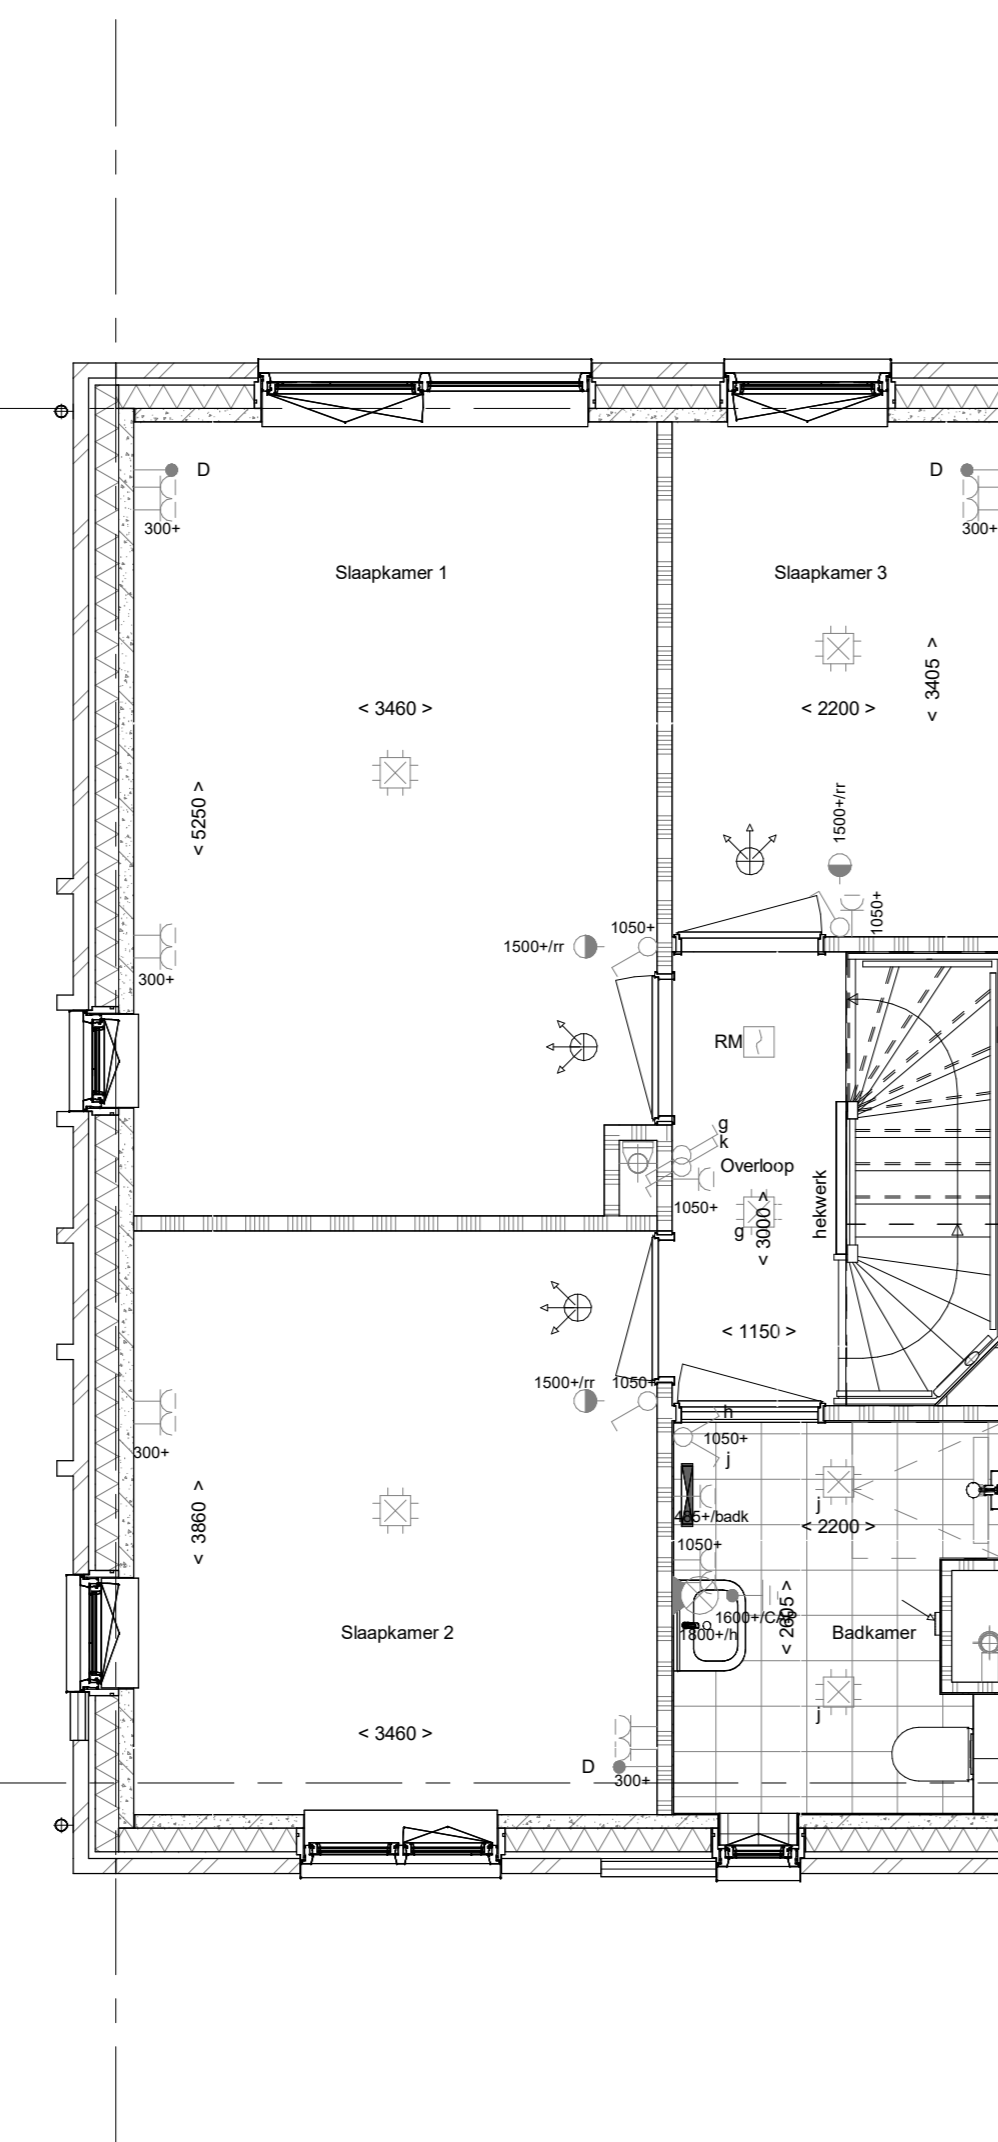

1e verdieping
1 : 50

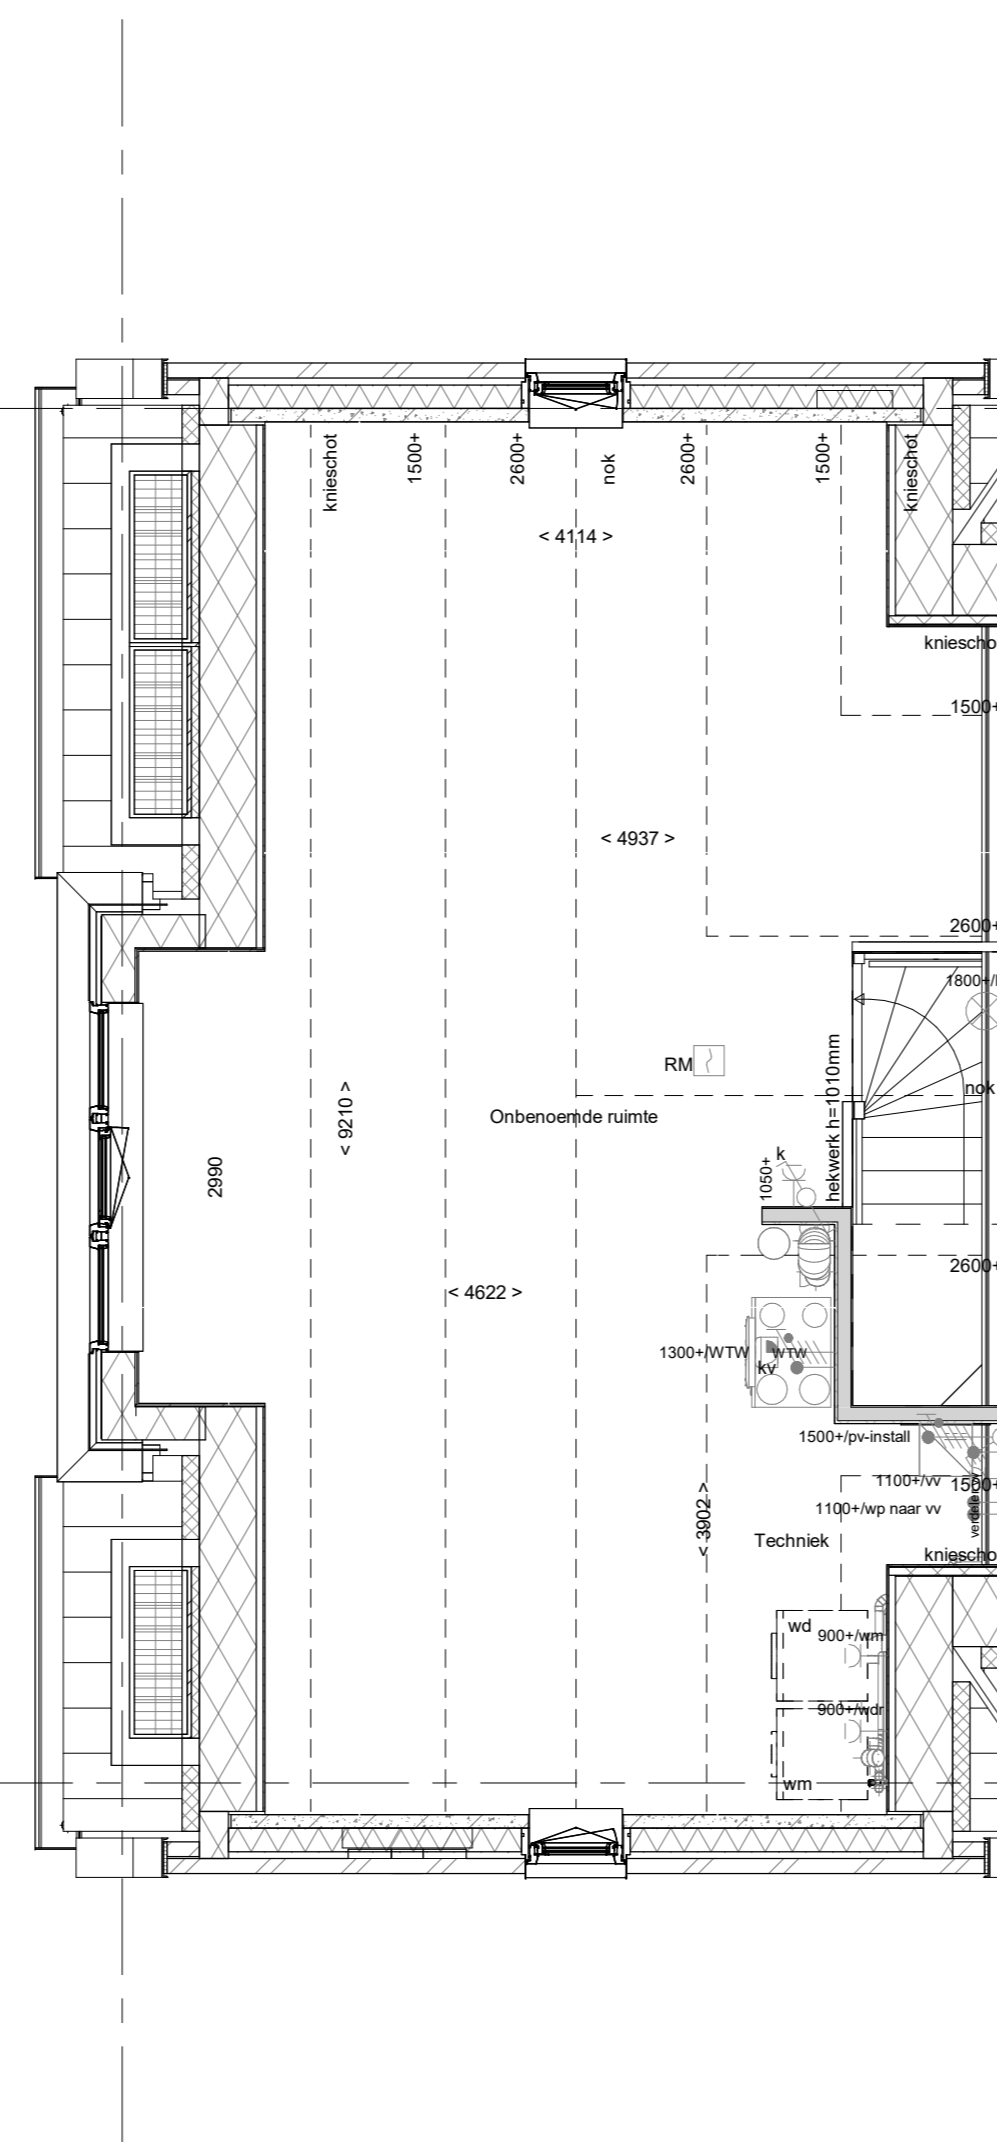

2e verdieping
1 : 50

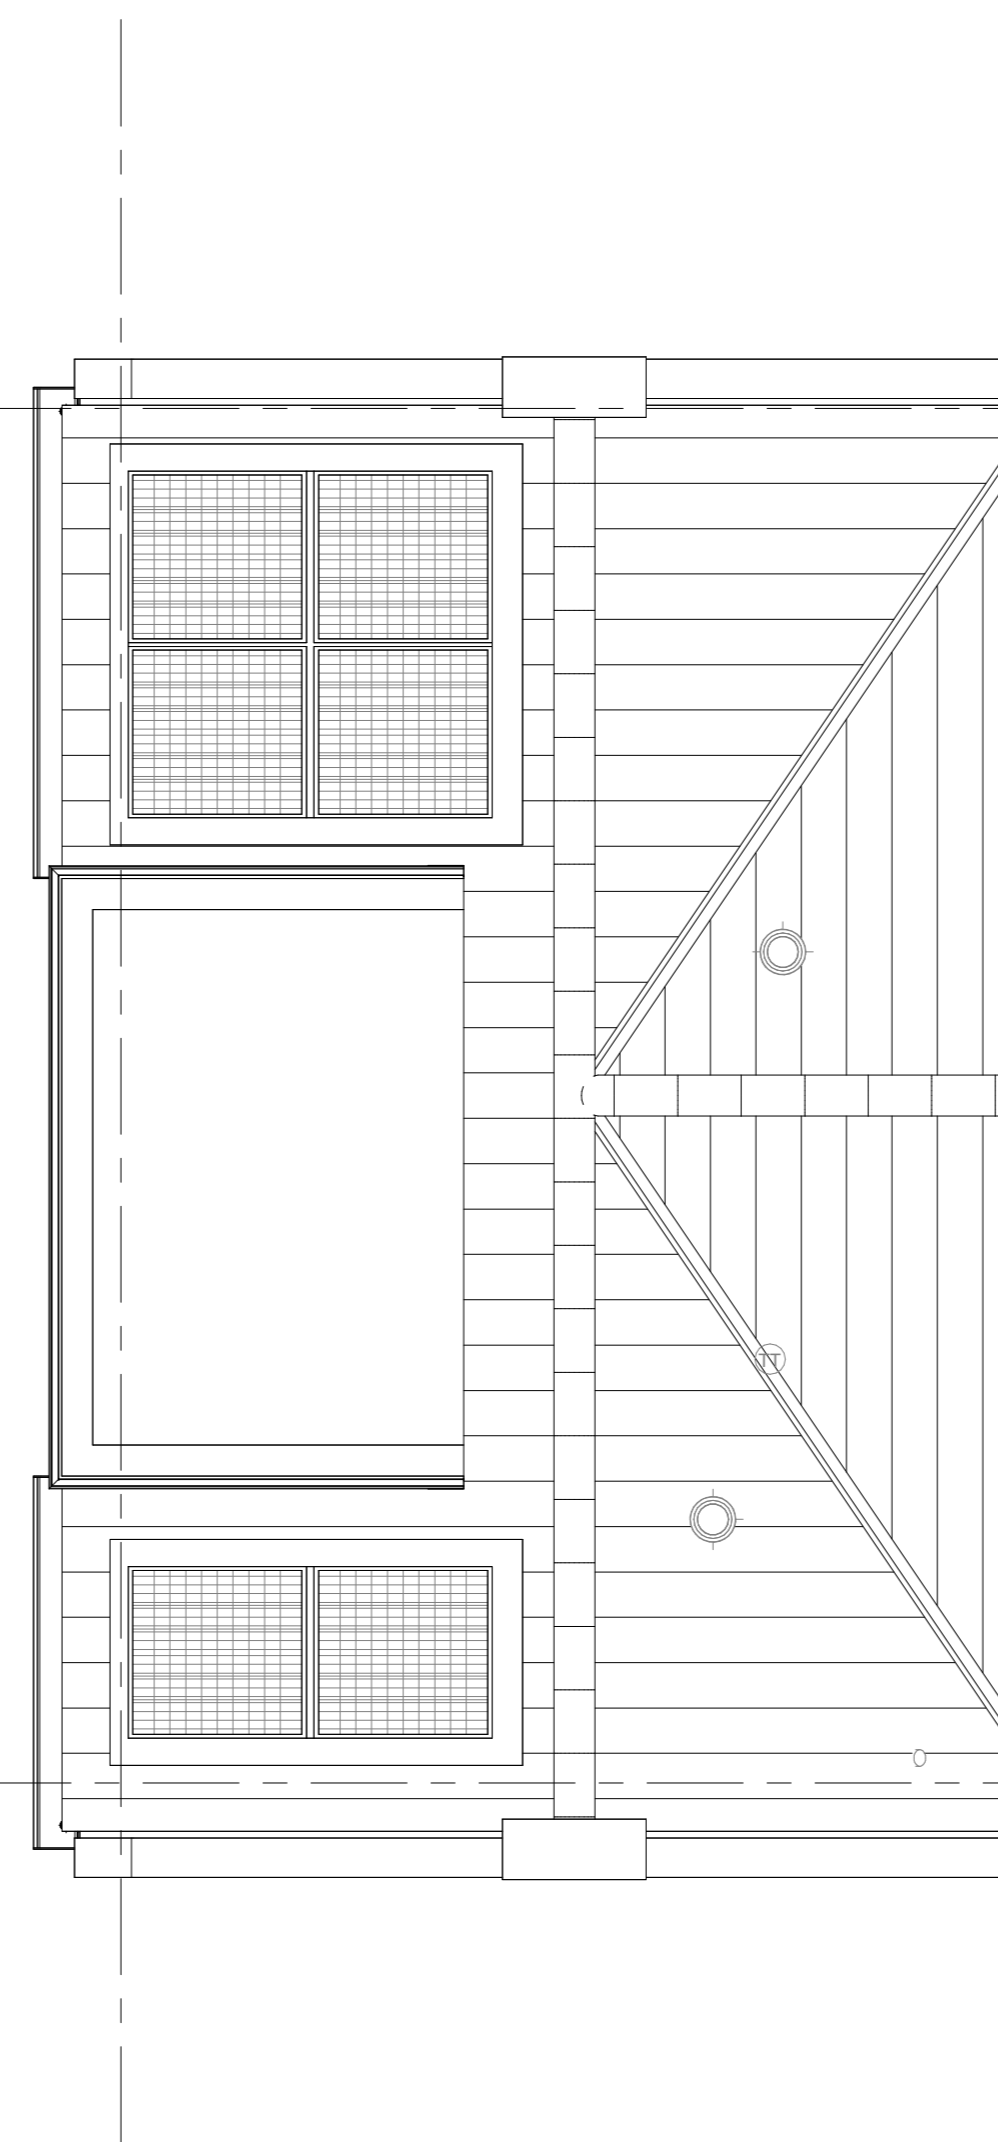

Dakaanzicht
1 : 50

RENOVOOI
Symbolen alleen van toepassing indien in de woning aangegeven

ELEKTRISCHE INSTALLATIE

- Aansluitpunt 1 fase, nul en beschermingscontact, pv-install bedraad, niet afgemonteerd (loos in rnk)
- Aansluitpunt voeding PV-installatie (indien PV-install aanwezig)
- Aansluitpunt niet bedraad
- Aansluitpunt DATA (UTP), bedraad niet afgemonteerd
- Aansluitpunt DATA (UTP), bedraad en afgemonteerd
- Deurbel
- Centraal aardpunt
- Centraalkloos tbv verlichting
- Bedradingskast
- Enkelpolige schakelaar met wandcontactdoos
- Aansluitpunt tbv armatuur op wand
- Rookmelder, optisch op lichtnet conform NEN 2555
- Schakelaar, enkelpolig
- Schakelaar, wissel
- Schakelaar, wissel-2-voudige uitvoering
- Schakelaar, wissel/enkelpolig
- Schakelaar, 3-standen tbv bediening ventilatie
- Sluiting naar wip (be)
- Na-regeling (nr)
- Kanaalvoeler (opgenomen in toevoer WTW)
- Blindplaat
- Verdeelrichting
- Wandcontactdoos 1-voudig met beschermingscontact
- Wandcontactdoos 1-voudig met beschermingscontact, waterdicht
- Wandcontactdoos 2-voudig met beschermingscontact, verticaal
- Wandcontactdoos 2-voudig met beschermingscontact, horizontaal
- Wandcontactdoos met wisselschakelaar
- Wandcontactdoos, perilex, 2x230V tbv fornuis
- Wandcontactdoos, perilex, mv 230V, WP 400V
- Dakdoorvoer t.b.v. PV-installatie
- Ruimte-reservering omvormer PV-installatie
- PV-paneel
- PV-panels ter indicatie, aantal en positie kan afwijken van tekening
- aantal PV-panels conform de specifieke bouwnummer BENG berekening

VERWARMING - EN WATERINSTALLATIE

- nemeelwaterafvoer
- buitenkraan
- opstelplaats warmtepomp (WP) expansievat
- opstelplaats verdeler-voerverwarming
- verwarmingselement in badkamer
- elektrisch

VENTILATIE INSTALLATIE

- opstelplaats gebalanceerde ventilatie (WTW)
- afzuigpunt mechanische ventilatie plafond
- afzuigpunt mechanische ventilatie wand
- WTW dakdoorvoer
- ontluchting riolering

RENOVOOI GEVEL

- A susrooster
- IBGZ 01 - nestkast halfliggen
- IBVL10 - veermuis kraamkast
- IBVL08 - veermuis nestkast
- toevoerpunt mechanische ventilatie plafond
- toevoerpunt mechanische ventilatie wand

BOUWKUNDIG

- kruipruimte
- entree symbol
- betonwanden
- isolatie
- gipsbeton
- ongelaste lichte scheidingswand
- gelaste lichte scheidingswand
- HSB-wand
- houten wand berging / zij-aanbouw
- dakpakket
- ribbenvloer
- plaatvloer
- dekplaat
- OPSTELPLAATS
- wn = wasmachine
- wd = wasdroger

RENOVOOI BEGLAZING

- inbraakwerendheidsklasse 2 volgens NEN 5096
- beglazing dubbel isolerend
- beglazing triple isolerend
- beglazing dubbel isolerend, letselveilig
- beglazing triple isolerend, letselveilig
- beglazing dubbel isolerend, doorvalveilig
- beglazing triple isolerend, doorvalveilig
- M beglazing, matglas
- beglazing, 30 min. brandwerend
- beglazing, geluiddwerend
- beglazing, zonerend
- Drainage
- R
- L
- krijtstreepmethode gedeelte onbenaemd

Wijziging nr.	Wijziging datum	Wijziging omschrijving

<p>Projectnaam: Bakkerspad Projectlocatie: Nijkerkerveen Projectnr.: VB25-07500-50 / GY08407</p>	<p>Opdrachtgever: Heijmans Huizen BV Architect: Bouwteam Swinkels architecten Projectfase: Verkooptekening Onderwerp: OVZT BNR 021 Plattegr, gevel, doorsnede</p>	<p>heijmans Woningbouw</p> <p>Industrieweg 2, Postbus 200, 1270-AJ Naamloos T: 030 - 528 31 36</p> <p>Formaat: A0 Schaal: 1:50 Datum: 24-02-2026 Cadeau: VDB</p> <p>VK-9.021</p>
--	---	--