




VG5001 - Voorgevel in basis uitvoering

205000 - Buitenkraan in de voorgevel  
205001 - Schrofput onder de buitenkraan in de voorgevel

DKV202 - Dakkapel voorgevel MET verjongde overstek  
(Alleen van toepassing bij bnr 2, 8 en 17)

voorgevel  
1 : 50

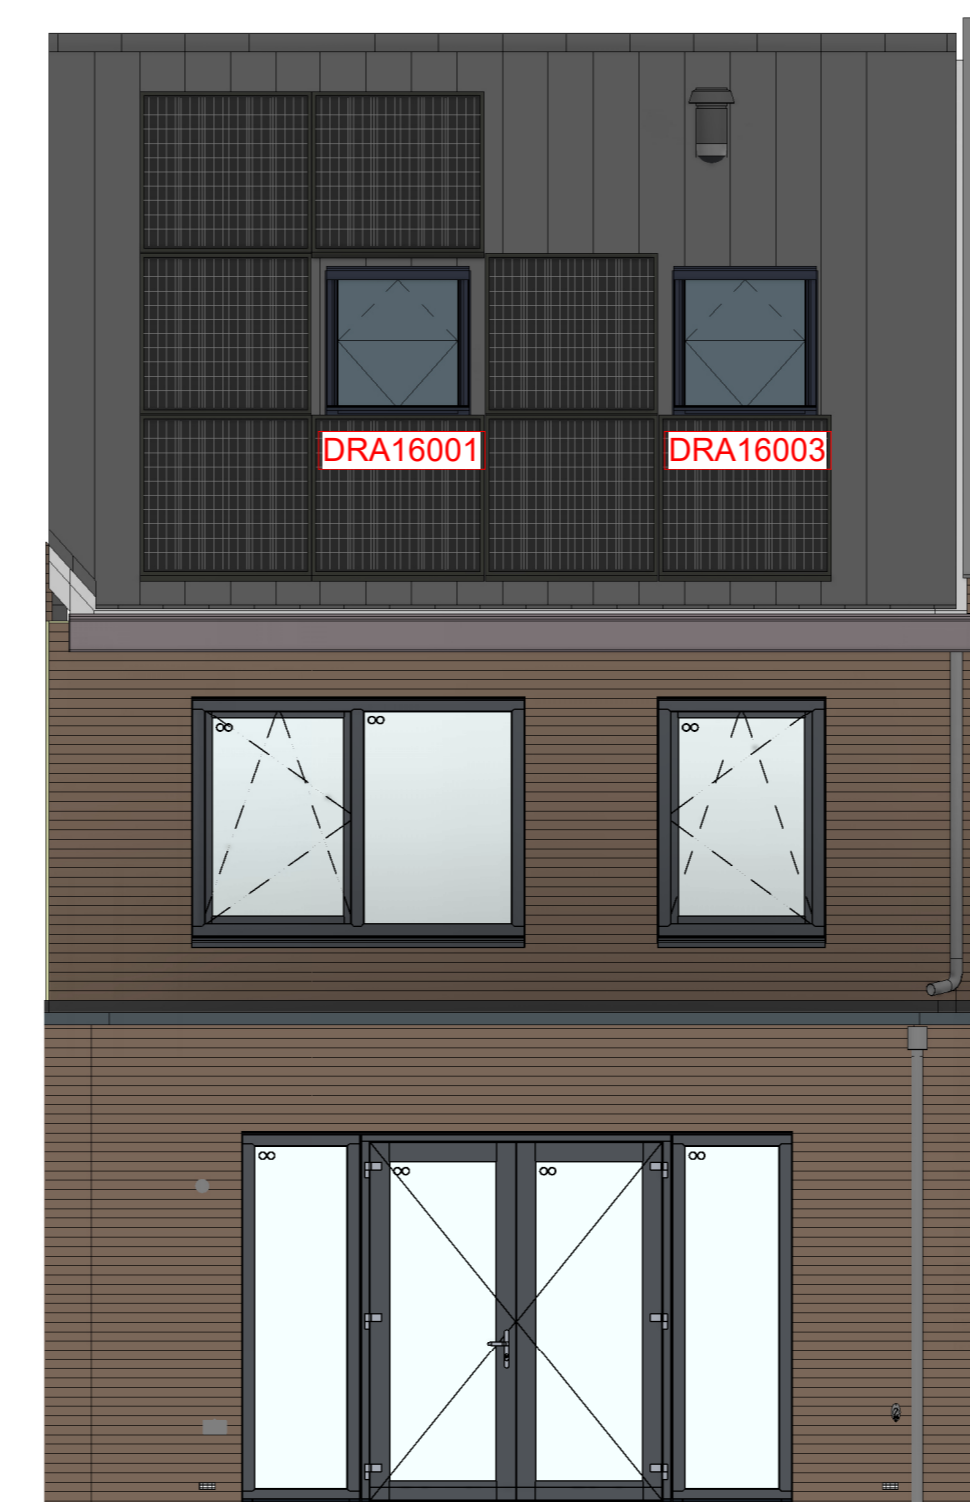

AG5001 - Achtergevel in basis uitvoering

AB6012A - Aanbouw aan de achterzijde woning, over de volledige breedte, lang 1200 mm  
AG5002 - Achtergevel voorzien van dubbele openslaande deuren en 1 zijlicht  
205007 - Buitenkraan in de achtergevel  
DKA202 - Dakkapel achtergevel MET verjongde overstek

AB6024A - Aanbouw aan de achterzijde woning, over de volledige breedte, lang 2400 mm  
AG5003 - Achtergevel voorzien van dubbele deuren en 2 zijlichten  
DRA16001 - Dakraam in de achtergevel t.p.v. de onbenoemde ruimte  
DRA16003 - Dakraam in de achtergevel t.p.v. de onbenoemde ruimte  
205007 - Buitenkraan in de achtergevel  
205003 - Schrofput onder de buitenkraan in de achtergevel

AB6024A - Aanbouw aan de achterzijde woning, over de volledige breedte, lang 2400 mm  
AG5004 - Achtergevel voorzien van een schuifpui  
DKA302 - Dakkapel achtergevel met verjongde overstek  
205007 - Buitenkraan in de achtergevel

achtergevel  
1 : 50

N.B.: Indeling en kleurstelling van de basisgevel conform overzichtstekening

Wijziging nr.	Wijziging datum	Wijziging omschrijving
<p>Projectnaam: Bakkerspad Projectlocatie: Nijkerkerveen Projectnr.: VB25-07500-50 / G108407</p> <p>Opdrachtgever: Heijmans Huizen BV Architect: Bouwman Swinkels architecten Projectfase: Verkoopstekening Onderwerp: Overzichtstekening opties bnr 2, 3, 8, 9, 17 en 18, Gevels</p>		
<p>Handtekening: [Signature] Plaats: [Location] Datum: 24-02-2026 Schaal: 1:50 Calek: VDB</p>		
<p><b>VK-3.940</b></p>		