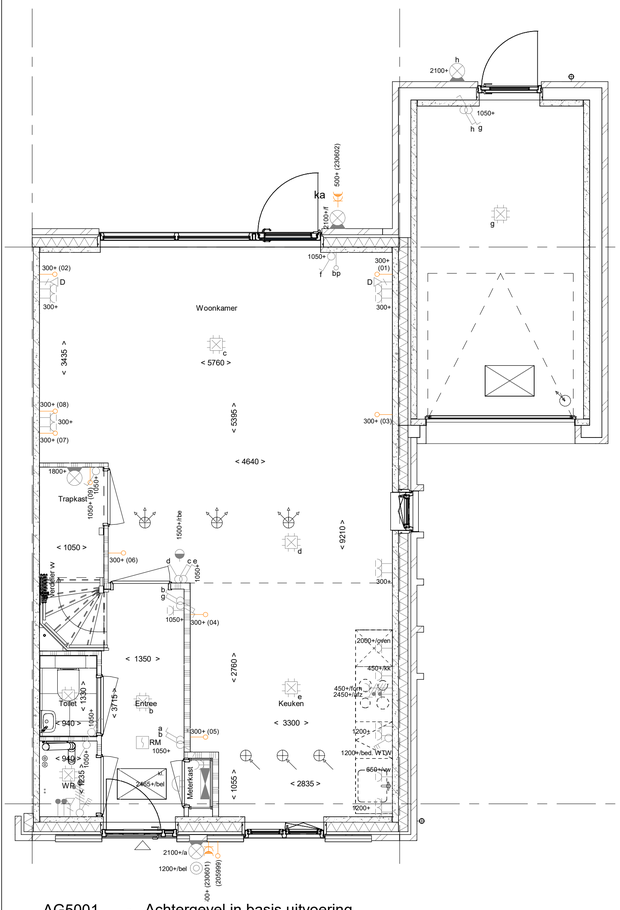

AG5001 - Achtergevel in basis uitvoering

PL0001 - Plattegrond begane grond in basis uitvoering

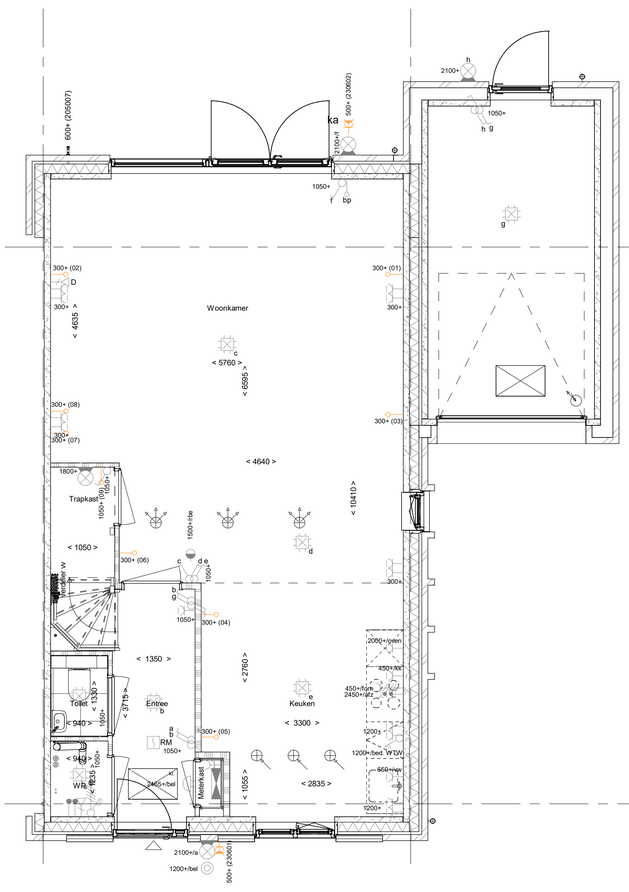

AB6012A - Aanbouw aan de achterzijde woning, over de volledige breedte, lang 1200 mm

AG5002 - Achtergevel voorzien van dubbele openslaande deuren en 1 zijlicht

205007 - Buitenkraan in de achtergevel

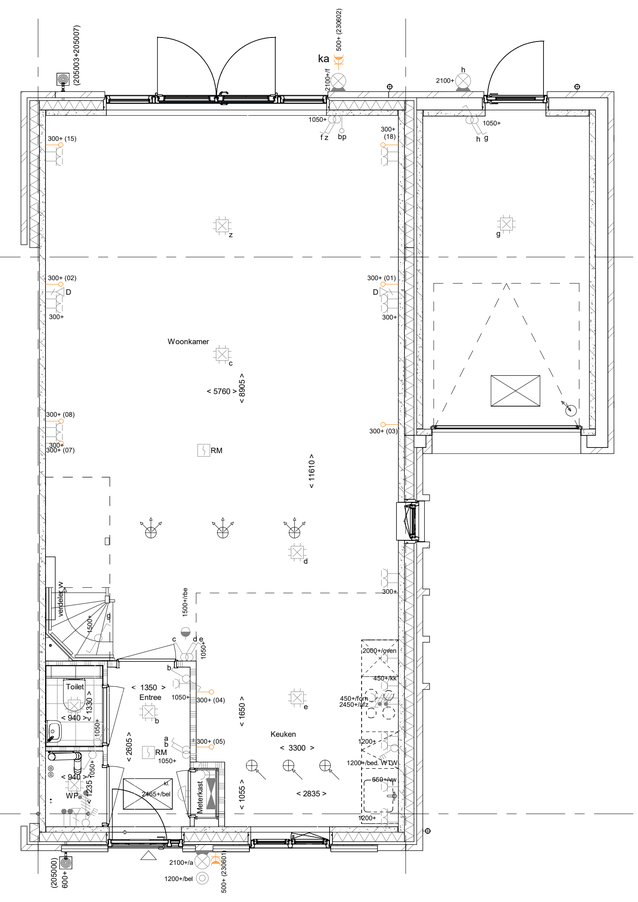

AB6024A - Aanbouw aan de achterzijde woning, over de volledige breedte, lang 2400 mm

AG5003 - Achtergevel voorzien van dubbele deuren en 2 zijlichten

PL0003 - Plattegrond begane grond met open trap inclusief verplaatsen woonkamer deur (inclusief geluidswerende deuren op de verdiepingen)

205000 - Buitenkraan in de voorgevel

205007 - Buitenkraan in de achtergevel

205001 - Schrobput onder de buitenkraan in de voorgevel

205003 - Schrobput onder de buitenkraan in de achtergevel

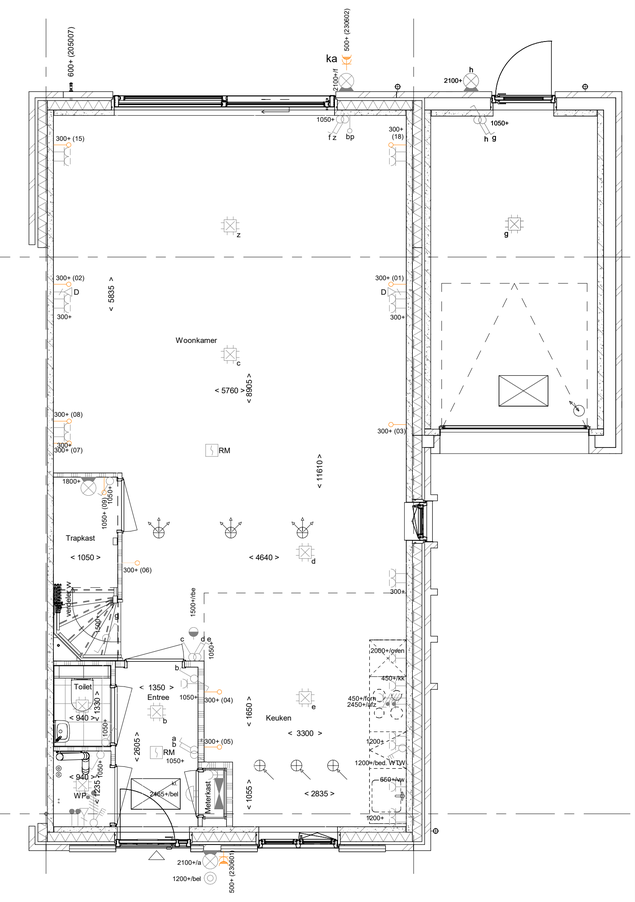

AB6024A - Aanbouw aan de achterzijde woning, over de volledige breedte, lang 2400 mm

AG5004 - Achtergevel voorzien van een schuifpui

PL0004 - Plattegrond begane grond met verplaatsen woonkamer deur (inclusief geluidswerende deuren op de verdieping(en))

205007 - Buitenkraan in de achtergevel

Begane grond

1 : 50

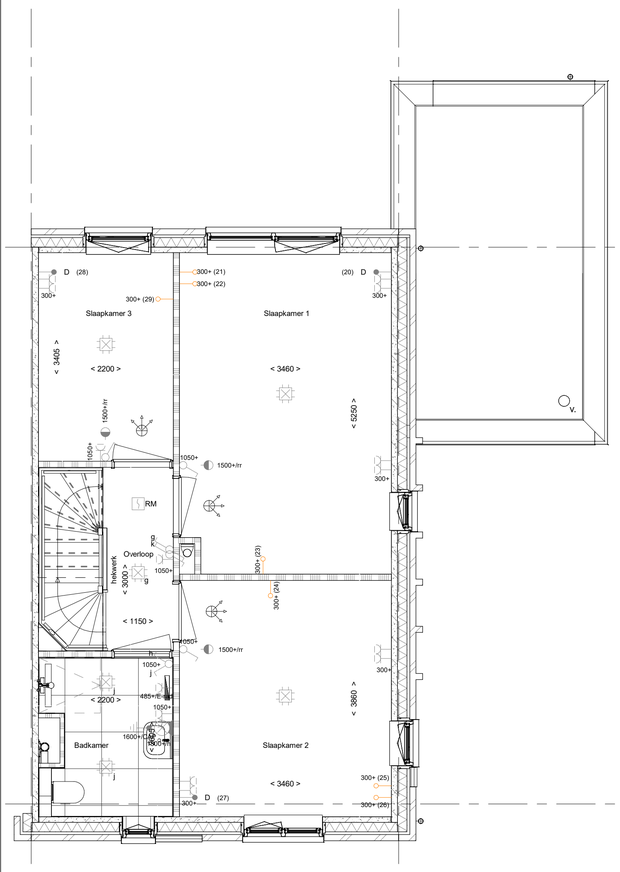

PL0101 - Plattegrond 1e verdieping in basis uitvoering

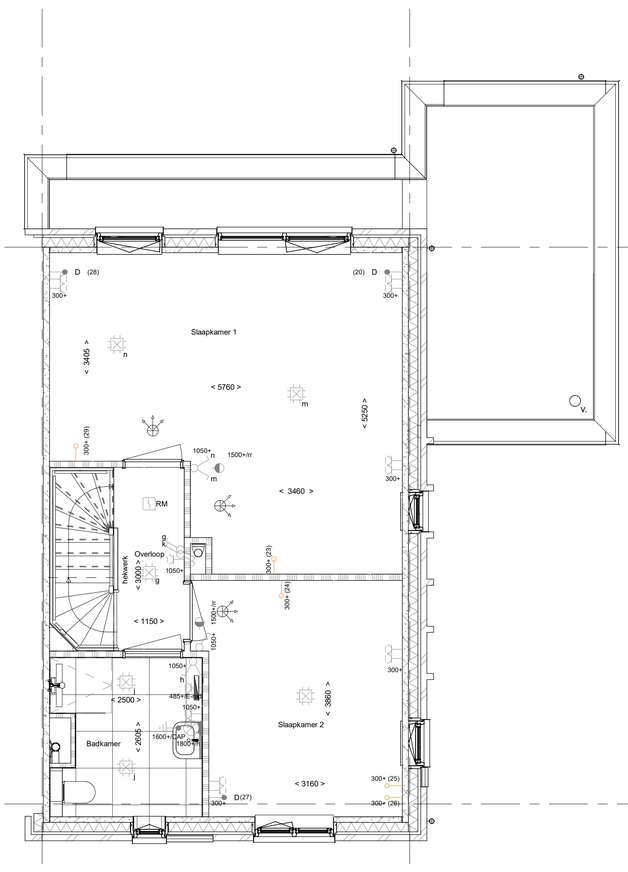

PL0102xxx - Plattegrond 1e verdieping met een 300 mm in breedte vergrote badkamer

PL0103 - Plattegrond 1e verdieping samenvoegen slaapkamer 1 en 3 waarbij de deur van slaapkamer 3 gehandhaafd blijft

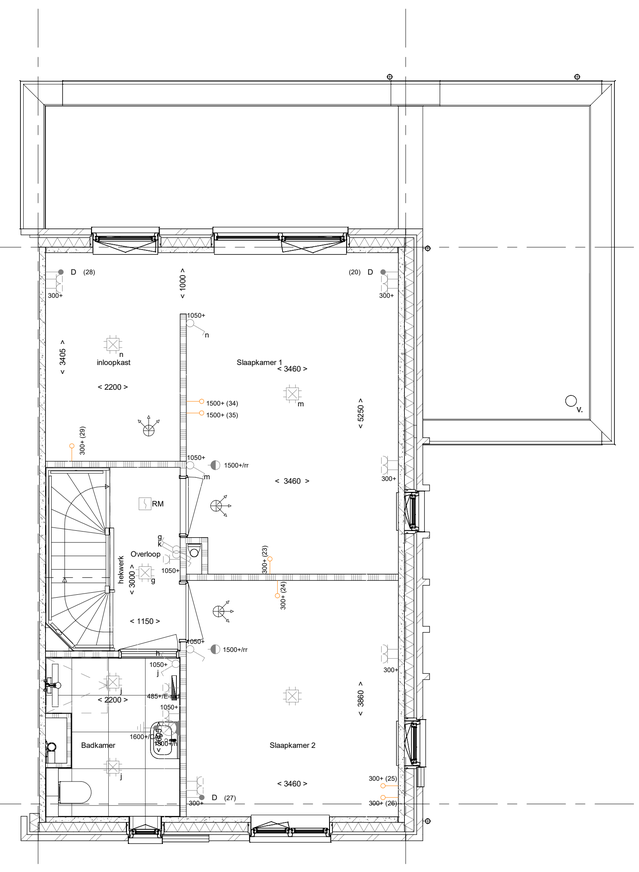

PL0104 - Plattegrond 1e verdieping samenvoegen slaapkamer 1 en 3 waarbij de deur van slaapkamer 1 gehandhaafd blijft

PL0138 - Inloopkast in slaapkamer 1 op de verdieping. niet mogelijk bij beukmaten (4800 en 5100)

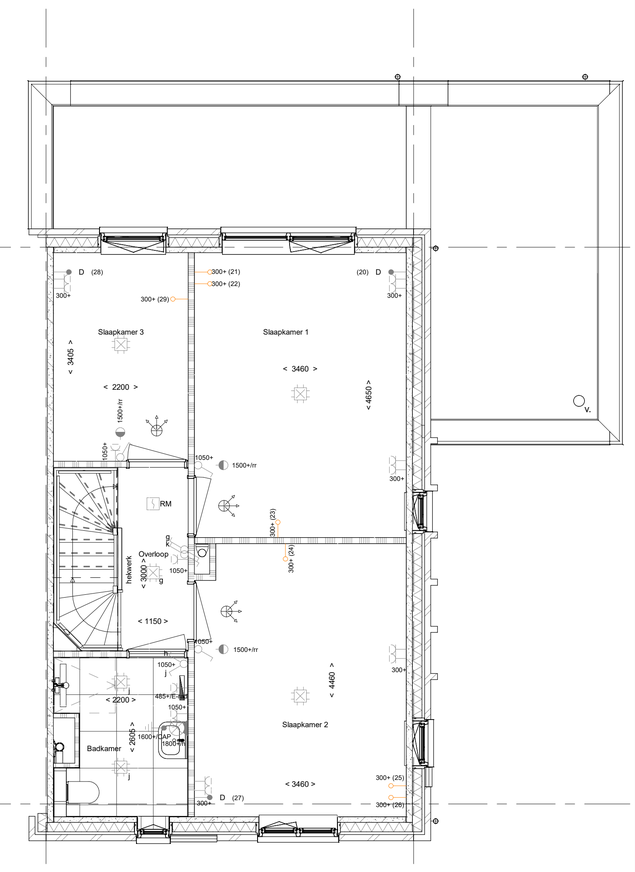

PL0105 - Plattegrond 1e verdieping 600 mm verplaatsen binnenwand tussen slaapkamer 1 en 2

1e verdieping

1 : 50

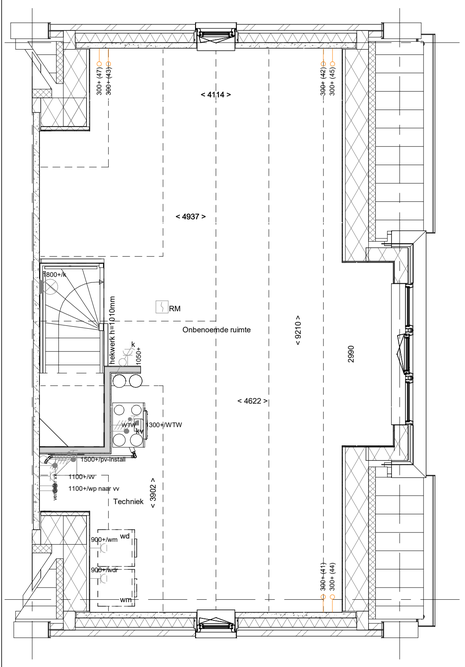

PL0201 - Plattegrond 2e verdieping in basis uitvoering

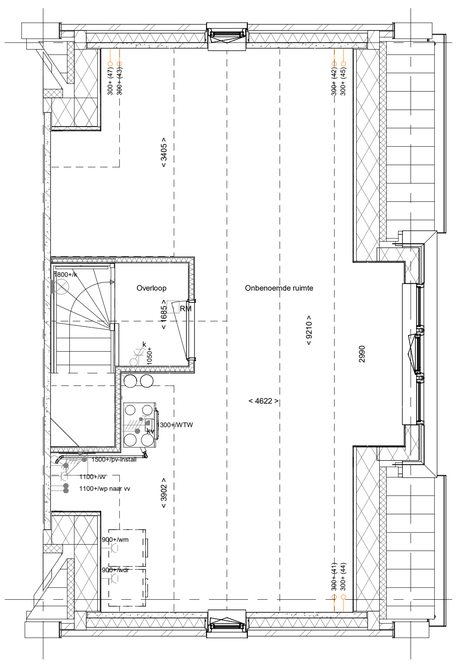

PL0215 - Plattegrond 2e verdieping met overloop.

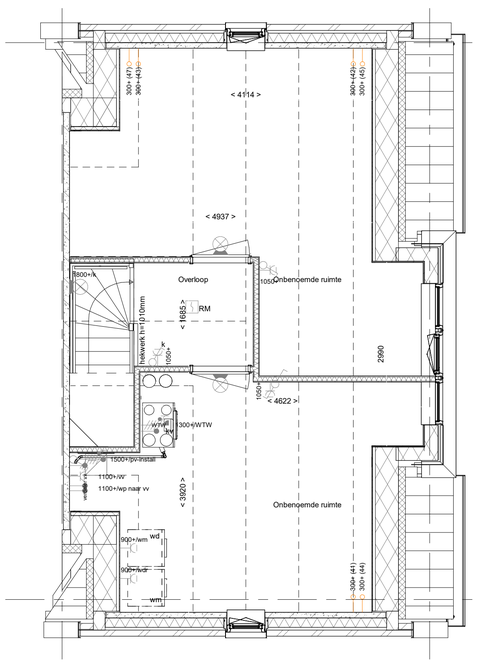

PL0255 - Plattegrond 2e verdieping met overloop en 2 onbenoemd ruimten

2e verdieping

1 : 50

RENVOOI

Symbolen alleen van toepassing indien in de woning aangegeven

ELEKTRISCHE INSTALLATIE

- Aansluitpunt 1 fase, nul en beschermingscontact. pv-install bedraad, niet afgemonteerd (loos in mk)
- Aansluitpunt voeding PV-installatie (indien PV-install aanwezig)
- Aansluitpunt niet bedraad
- Aansluitpunt DATA (UTP), bedraad niet afgemonteerd
- Aansluitpunt DATA (UTP), bedraad en afgemonteerd
- Deurbel
- Centraal aardpunt
- Centraaldoos tbv verlichting
- Beldrukker
- Enkelpolige schakelaar met wandcontactdoos
- Aansluitpunt tbv armatuur op wand
- RM Rookmelder, optisch op lichtnet conform NEN 2555
- Schakelaar, enkelpolig
- Schakelaar, serie-
- Schakelaar, wissel-
- Schakelaar, wissel-, 2-voudige uitvoering
- Schakelaar, wissel-/enkelpolig
- Schakelaar, 3-standen tbv bediening ventilatie
- Sturing naar wp (rbe)
- Na-regeling (rr)
- kv Kanaalvoeler (opgenomen in toevoer WTW)
- bp Blindplaat
- Verdeelinrichting
- Wandcontactdoos 1-voudig met beschermingscontact
- Wandcontactdoos 1-voudig met beschermingscontact, waterdicht
- Wandcontactdoos 2-voudig met beschermingscontact, verticaal
- Wandcontactdoos 2-voudig met beschermingscontact, horizontaal
- Wandcontactdoos met wisselschakelaar
- Wandcontactdoos, perilex, 2x230V tbv fornuis
- Wandcontactdoos, perilex. mv 230V. WP 400V
- PV Dakdoorvoer t.b.v. PV (plat dak)
- Ruimtereservering omvormer PV-installatie
- PV-paneel
  PV panelen ter indicatie, aantal en positie kan afwijken van tekening
  aantal PV panelen conform de specifieke bouwnummer BENG berekening

BOUWKUNDIG

- kruipluik
- entree symbool
- betonwanden
- isolatie
- metselwerk
- gasbeton
- ongeïsoleerde lichte scheidingswand
- geïsoleerde lichte scheidingswand
- HSB-wand
- houten wand berging / zij-aanbouw
- dakpakket
- ribbenvloer
- plaatvloer
- dekvloer

OPSTELPLAATS

- wm = wasmachine
  wd = wasdroger

Draairichting
Volgens DIN-norm

R

L

krijtstreepmethode
gedeelte onbenoemd

Begane grond ook van toepassing voor bnr 8, 9, 17 en 18 ivm voorentree
Voor overige verdiepingen zie VK-1.940

N.B.: Indeling en kleurstelling van de basisgevel conform overzichtstekening

Wijziging nr.	Wijziging datum	Wijziging omschrijving

Projectnaam: Bakkerspad
Projectlocatie: Nijkerkerveen
Projectnr.: VB25-07500-50 / G108407

Opdrachtgever: Heijmans Huizen BV
Architect: Bouwman Swinkels architecten
Projectfase: Verkooptekening
Onderwerp: Overzichtstekening opties bnr 1, 4, 5, 12, 13 en 21, Plattegronden

heijmans Woningbouw
Handelsweg 2, 1271 EJ Huizen | Postbus 259, 1270 AG Huizen | T 035 - 526 31 36 | F --

Formaat: A0
Schaal: 1:50
Datum: 24-02-2026
Getek.: VDB

VK-1.950